


PROFIL PODŁUŻNY  
ul. Łąkowa  
SKALA 1:100/100

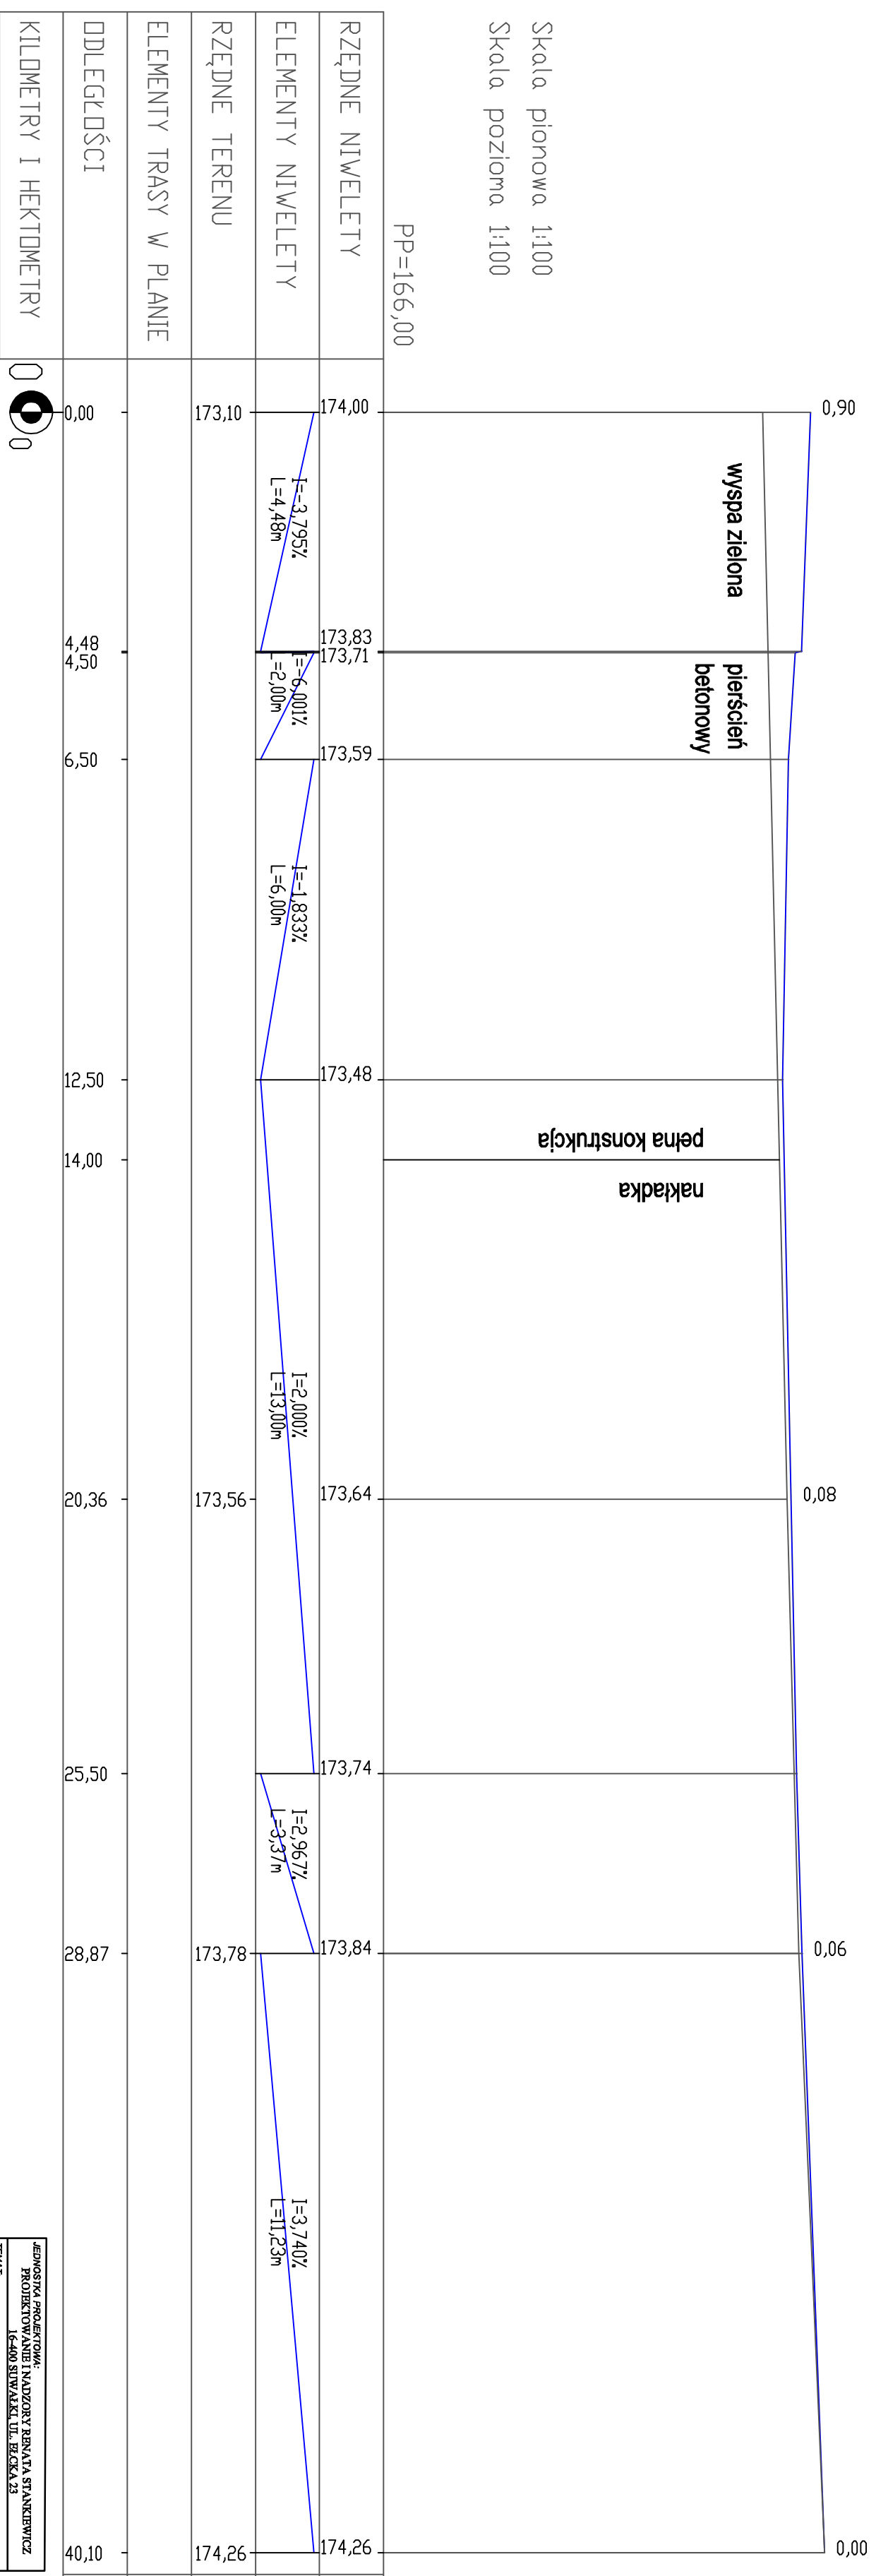

|  |  |                 |
|--|--|-----------------|
| JEDNOSTKA PROJEKTOWA:<br>PROJEKTOWANIE I NADZÓR W BUDOWIE<br>16-400 SUWAŁEK UL. BŁOCKA 23                                    |  |                 |
| TEMAT:<br>PRZEBUDOWA SKRZYŻOWANIA ULIC WOJSKA POLSKIEGO-<br>ŁĄKOWA-ZASTAWIE<br>W SUWAŁKACH WRAZ Z INFRASTRUKTURĄ TECHNICZNĄ. |  |                 |
| ADRES:<br>Suwałki ul. Wojska Polskiego   |  |                 |
| INWESTOR:<br>Gmina Miasto Suwałki<br>ul. Mickiewicza 1, 16-400 Suwałki   |  |                 |
| BRANŻA DROGOWA   |  |                 |
| PROJEKTANT/INŻYNIER<br>DR. BARTOSZ SZCZEPANOWICZ   | PODPIS                                     |                 |
| SPRACODZIALCY<br>mgr inż. PRZEMYSŁAW GILDUSIK<br>KAMILA SZYBOWICZ  | PODPIS                                     |                 |
| FAZA PROJEKTU PROJEKT BUDOWLANY  |  |                 |
| TYTUŁ PRZESUNKU<br>PROFIL PODŁUŻNY<br>ul. Łąkowa   | DATA<br>25.05.2021r.<br>SKALA<br>1:100/100 | NR RYS.<br>D2.2 |