Mapa do celów projektowych			Skala mapy 1:500
Godło arkusza mapy	8.215.12.17.3.1, 8.215.12.17.3.3	Oznaczenie i informacje o składzie/rodzaju gruntowych mających wpływ na zagospodarowanie gruntów, położonych w granicach projektowanej inwestycji	
Jednostka ewid.	M. Suwałki 208301_1		
Obręb ewid.	Obręb nr 9 0009	Oznaczenie i symbol konturu użytku gruntowego, który nie jest uzyskany w bazie danych ewidencji gruntów i budynków	
Numer działki	31388		
Ulica, nr	Wojska Polskiego		
Układ współrz. płaskich	2000/24	Oznaczenie granicy obszaru, który był przedmiotem aktualizacji	
Układ wysokości	Kronsztad 60		
Identr. zgłoszenia pracy geod.	GR.6642.1.311.2021		
Stan aktualności na dzień:	07.04.2021r.		

Wykonawca:
GEODETA UPRAWNIONY
Upr. Geometra Biegłego Klasy 10758
mgr inż. Artur Wasilewski

GEOINWEST
Artur Wasilewski
16-400 Suwałki, ul. Utrata 2c lok. 32
NIP 844-175-61-30, REGON 200243370
tel. 693-855-949, e-mail: ar_geo@wp.pl

Poświadczam, że niniejszy dokument został opracowany w wyniku prac geodezyjnych i kartograficznych, których rezultaty zawiera operat techniczny podziemnej (nadziemnej) uzbrojenie terenu, a jednocześnie informuję, że jestem osobą odpowiedzialną za treść tej dokumentacji	
Identyfikator egzaminu prac geodezyjnych	GR.6647.1.311.2021
Organ służby geodezyjnej, który otrzymał zgłoszenie	Prezydent Miasta Suwałk
Wykonawca prac geodezyjnych	Geoinwest Artur Wasilewski
Nr oraz data sporządzenia dokumentu zawierającego wynik pozycyjnej weryfikacji	Protokół weryfikacji z dnia 12.04.2021r. nr 1
Imię i nazwisko oraz nr uprawnień zawodowych kierownika prac	Artur Wasilewski Nr ugr. geod. 10758

GEODETA UPRAWNIONY
Upr. Geometra Biegłego Klasy 10758
mgr inż. Artur Wasilewski

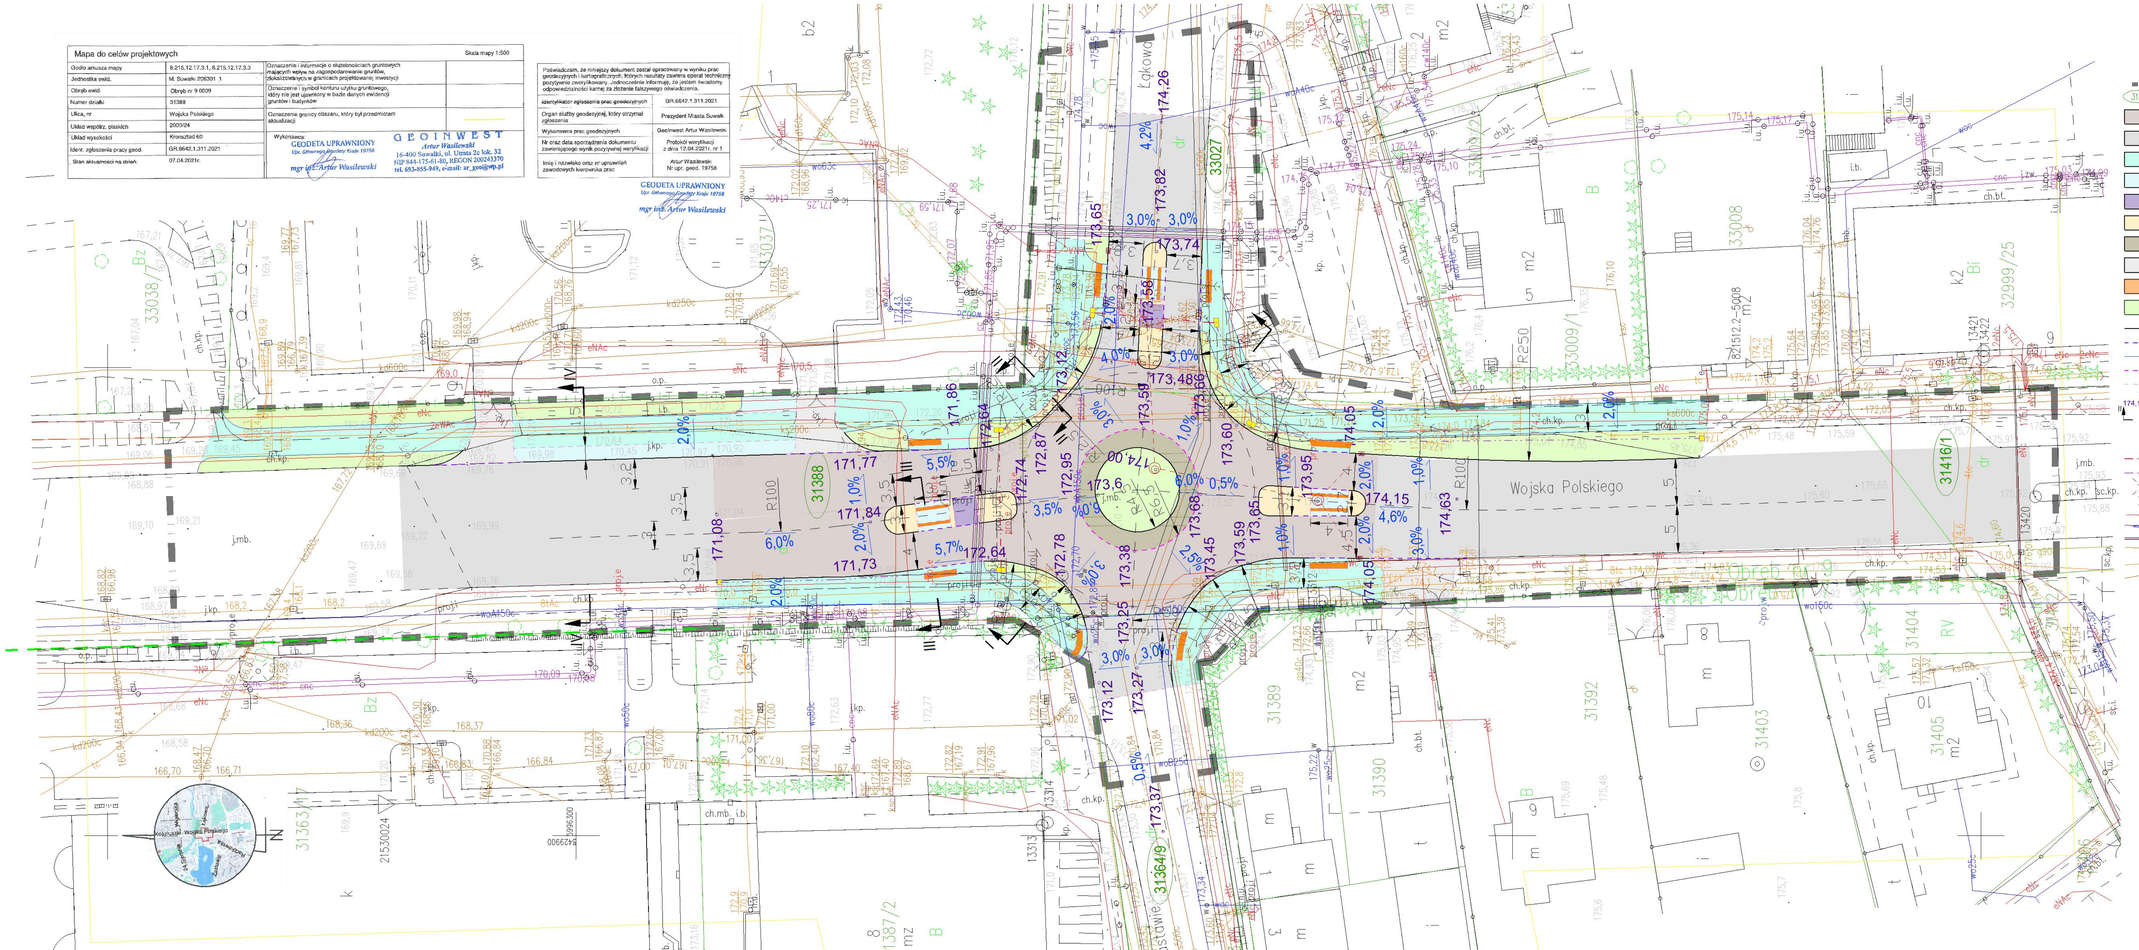

LEGENDA :

- ZAKRES OPRACOWANIA
- 31388 NR DZIAŁEK WCHODZĄCE W ZAKRES OPRACOWANIA
- NAWIERZCHNIA BITUMICZNA (KR3) - PEŁNA KONSTRUKCJA
- NAWIERZCHNIA BITUMICZNA GR.4CM - NAKŁADKA
- NAWIERZCHNIA Z KOSTKI BRUKOWEJ BETONOWEJ GR. 8 CM KOLORU SZAREGO - BEZFAZOWA
- NAWIERZCHNIA Z KOSTKI BRUKOWEJ BETONOWEJ GR. 8 CM KOLORU SZAREGO - FAZOWANA
- NAWIERZCHNIA Z KOSTKI BRUKOWEJ BETONOWEJ GR. 8 CM KOLORU CZERWONEGO - BEZFAZOWA
- NAWIERZCHNIA Z KOSTKI BRUKOWEJ BETONOWEJ GR. 8 CM KOLORU GRAFITOWEGO TYPU STAROBRUK
- NAWIERZCHNIA BETONOWA C35/45 GR.20CM
- NAWIERZCHNIA Z KOSTKI BRUKOWEJ BETONOWEJ GR. 8 CM KOLORU GRAFITOWEGO - BEZFAZOWA
- KOSTKA BRUKOWA BETONOWA GR. 8 KOLORU ŻÓŁTEGO Z WYPUKŁOŚCIAMI
- ZIELENCE
- KRAWĘŻNIK BETONOWY 20 X 30 CM
- KRAWĘŻNIK BETONOWY NAJAZDOWY 20 X 22 CM
- OBRZEŻE BETONOWE 8 X 30 CM
- KRAWĘŻNIK GRANITOWY NAJAZDOWY 20 X 22 CM
- LINIA PODZIAŁU NAWIERZCHNI
- 174,15 1,0% RZĘDNE I SPADKI
- LOKALIZACJA PRZEKROJÓW
- STUDNIA - sk-1
- STUDNIA - sk-1
- rura RHDPE o średnicy zewnętrznej 110 mm i grubości ścianki min. 6,3 mm
- rura RHDPE o średnicy zewnętrznej 110 mm i grubości ścianki min. 3,7 mm
- SŁUP OŚWIETLENIOWY DO ROZBIÓRKI
- ISTNIEJĄCE OŚWIETLENIE
- ISTNIEJĄCA SIEĆ ENERGETYCZNA
- ISTNIEJĄCA SIEĆ WODOCIĄGOWA
- ISTNIEJĄCA SIEĆ CIEPŁOWNICZA
- ISTNIEJĄCA KANALIZACJA SANITARNA
- ISTNIEJĄCA SIEĆ TELEKOMUNIKACYJNA
- ISTNIEJĄCA KANALIZACJA DESZCZOWA

JEDNOSTKA PROJEKTOWA: PROJEKTOWANIE I NADZORY RENATA STANKIEWICZ 16-400 SUWAŁKI, UL. JEZIOR 23		
TEMAT: "PRZEBUDOWA SKRZYŻOWANIA ULIC WOJSKA POLSKIEGO-ŁĄKOWA-ZASTAWIE W SUWAŁKACH WRAZ Z INFRASTRUKTURĄ TECHNICZNĄ".		
ADRES: Suwałki ul. Wojska Polskiego		
INWESTOR: Gmina Miasto Suwałki ul. Mickiewicza 1, 16-400 Suwałki		
BRANŻA DROGOWA	PROJEKTANT/IR UPRAWNIEN inż. RENATA STANKIEWICZ PDL/0008/POOD/04	PODPIS
	SPRAWDZAJĄCY mgr inż. PRZEMYSŁAW GAŁIŃSKI WLM/0126/PWPROD/10	PODPIS
FAZA PROJEKTU PROJEKT BUDOWLANY		
TYTUŁ RYSUNKU PLAN SYTUACYJNO-WYSOKOŚCIOWY	DATA 26.05.2021r. SKALA 1:250	NR RYS. D1.0