
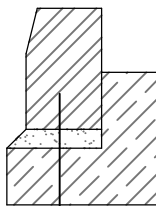


PRZEKRÓJ NORMALNY-KONSTRUKCYJNY II-II

SKALA 1:50

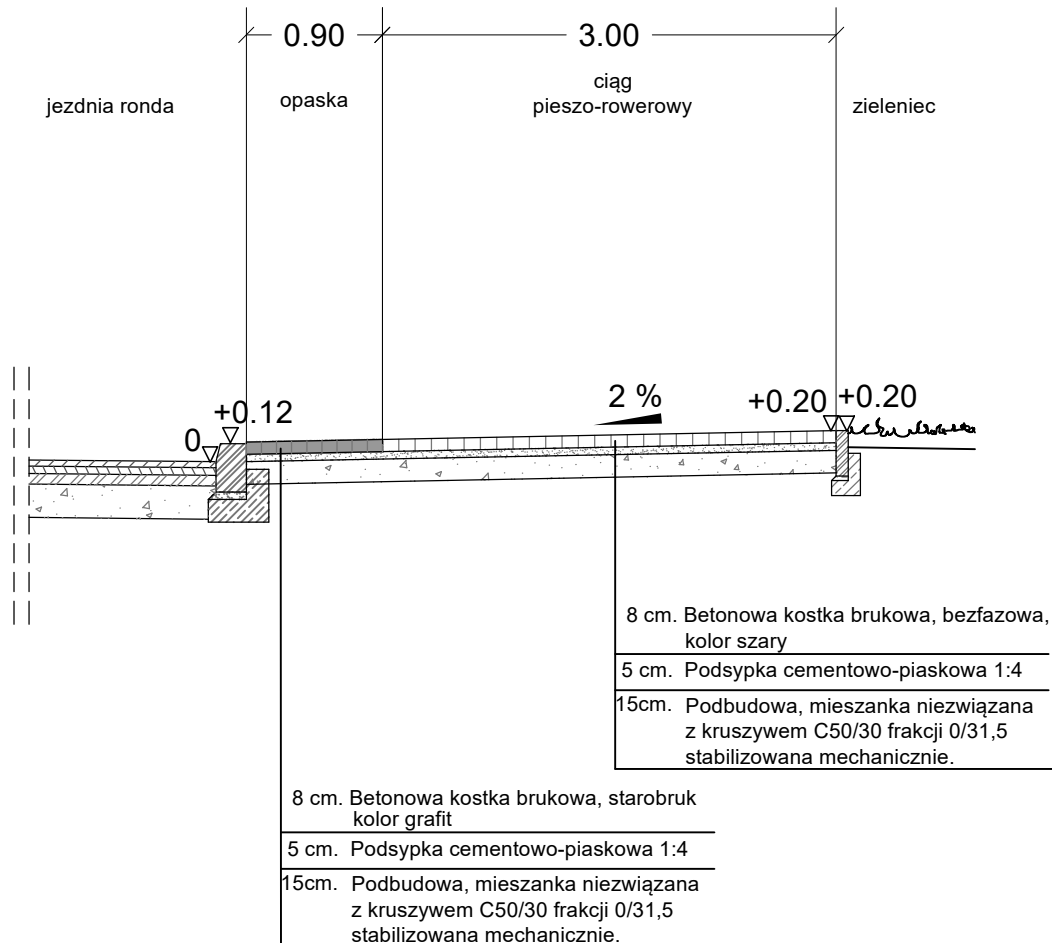

Krawężnik betonowy 20cm. x30cm. x100cm.
 Podsyпка cementowa-piaskowo 1/4 gr. 5cm.
 Ława betonowa z oporem C12/15

JEDNOSTKA PROJEKTOWA: PROJEKTOWANIE I NADZORY RENATA STANKIEWICZ 16-400 SUWAŁKI, UL. ELĆKA 23		
TEMAT: "PRZEBUDOWA SKRZYŻOWANIA ULIC WOJSKA POLSKIEGO- ŁĄKOWA-ZASTAWIE W SUWAŁKACH WRAŻ Z INFRASTRUKTURĄ TECHNICZNĄ".		
ADRES: Suwałki ul. Wojska Polskiego		
INWESTOR: Gmina Miasto Suwałki ul. Mickiewicza 1, 16-400 Suwałki		
BRANŻA DROGOWA	PROJEKTANT/NR UPRAWNIENI inż. RENATA STANKIEWICZ PDL/0030/ZOOD/04	PODPIS
	SPRZĄDZAJĄCY mgr inż. PRZEMYSŁAW GALIŃSKI WAM/0126/PWOD/10	PODPIS
FAZA PROJEKTU PROJEKT BUDOWLANY		
TYTUŁ RYSUNKU PRZEKRÓJ NORMALNY-KONSTRUKCYJNY II-II		DATA 25.05.2021r. SKALA 1:50
		NR RYS. D3.1