



# PRZEKRÓJ NORMALNY-KONSTRUKCYJNY IV-IV W MIEJSCU WYKONANIA NAKŁADKI SKALA 1:50

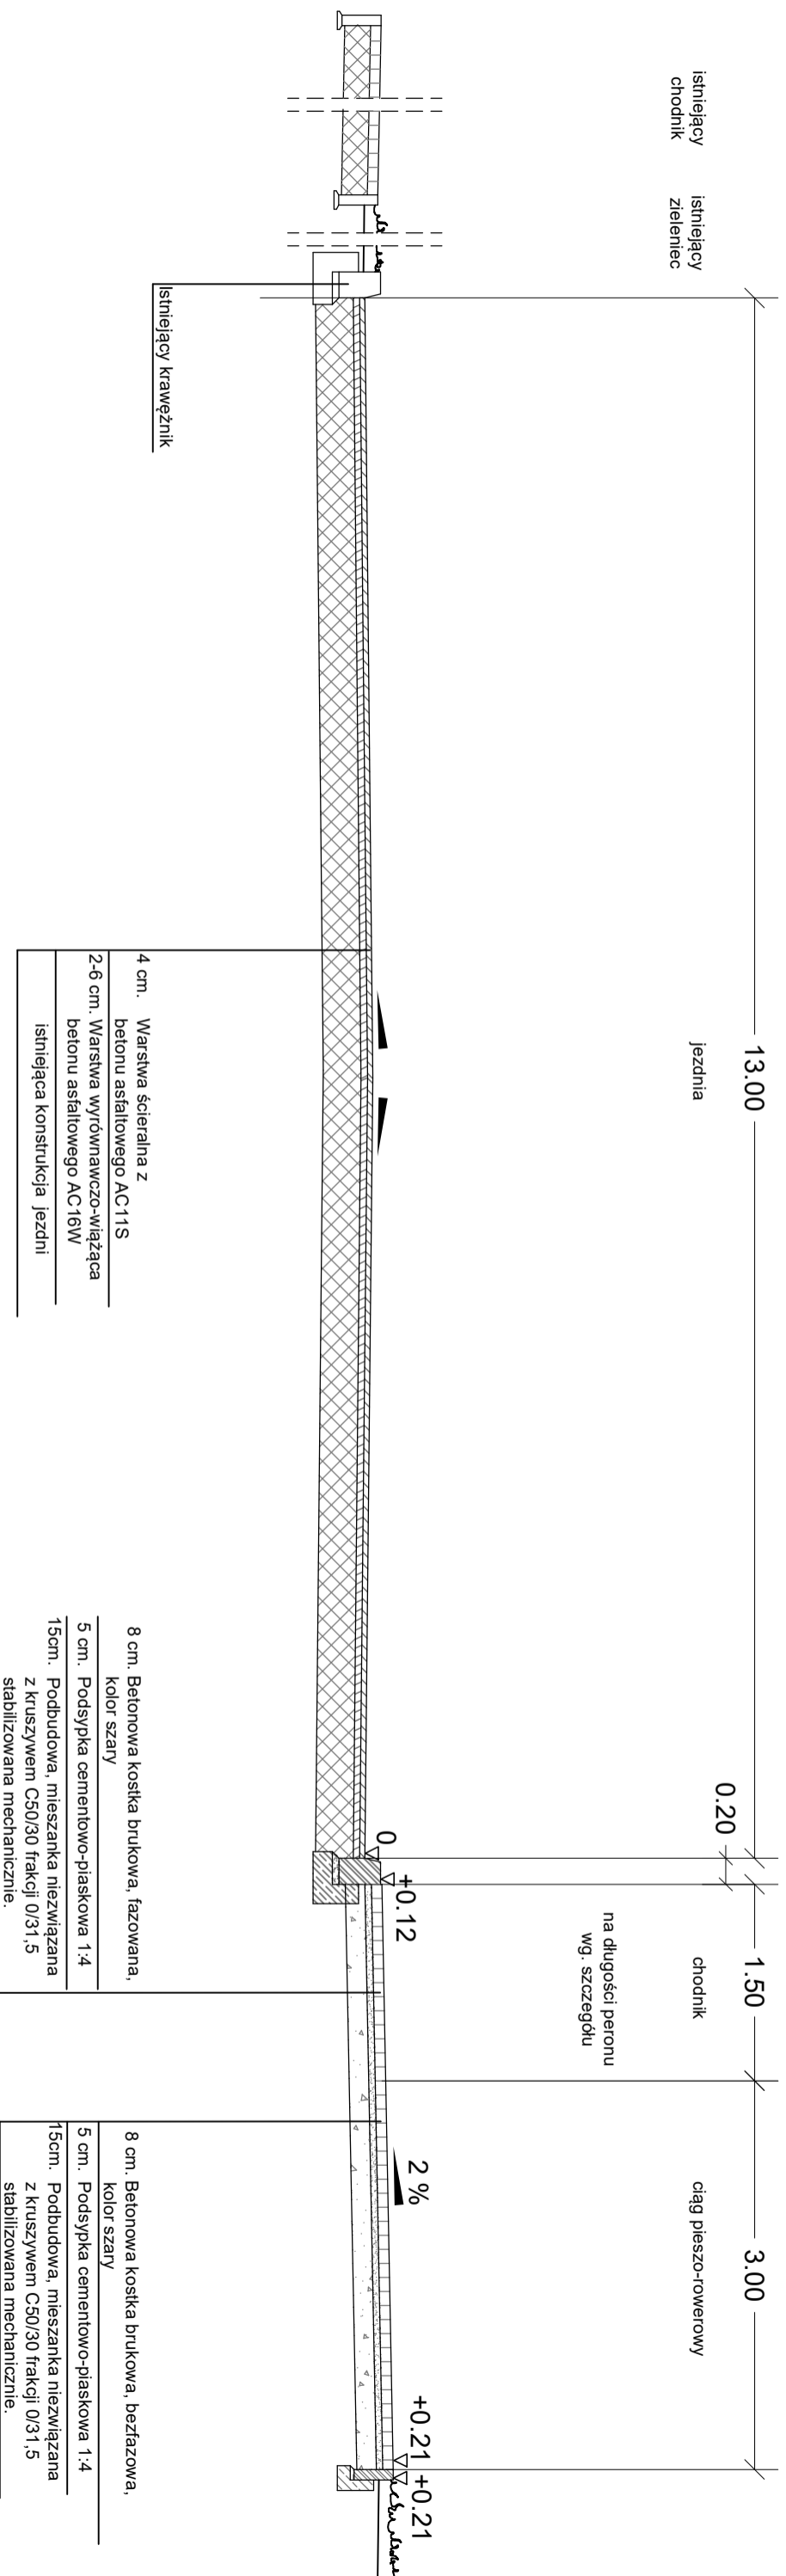

## SZCZEGÓŁ PERONU NA ZATOCE AUTOBUSOWEJ

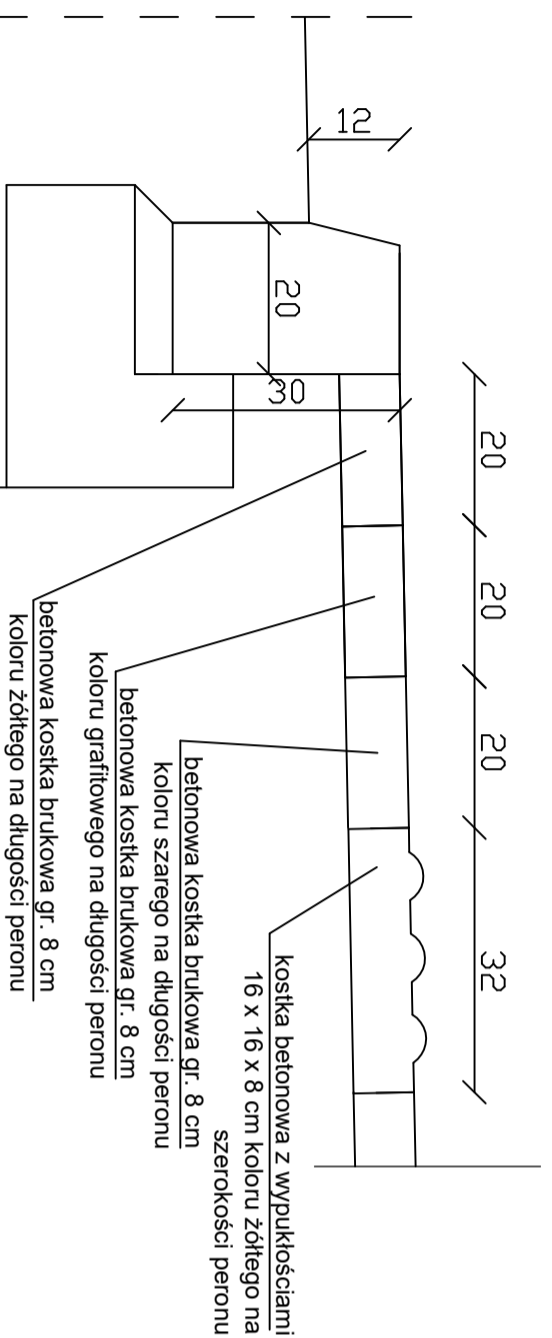

JEDNOSTKA PROJEKTOWA: PROJEKTOWANIE I NADZORY RENATA STANKIEWICZ 16-400 SŁAWKI KL. UL. ELCKA 23	INWESTOR: Gmina Miasto Sławki ul. Mickiewicza 1, 16-400 Sławki
TEMAT: PRZEBUDOWA SKRZYŻOWANIA ULIC WOJSKA POLSKIEGO- ŁĄKOWA-ZASTAWIE W SŁAWKACH WRZĄZ Z INFRASTRUKTURA TECHNICZNA.	ADRES: Sławki ul. Wojska Polskiego
BRANŻA DROGOWA	PROJEKTANT/INŻYNIER UPRAWIENIEN MŁ. RENATA STANKIEWICZ
	SPRAWODZIALĄCY mgr inż. PRZEMISŁAW GALINSKI
	WAM/0126/P/ROD/10
FAZA PROJEKTU PROJEKT BUDOWLANY	DATA 25.05.2021 r.
TYTUŁ RYSUNKU PRZEKRÓJ NORMALNY-KONSTRUKCYJNY IV-IV W MIEJSCU WYKONANIA NAKŁADKI	NR RYS. D3.3