


PROFIL PODŁUŻNY
ul. Zastawie
SKALA 1:100/100

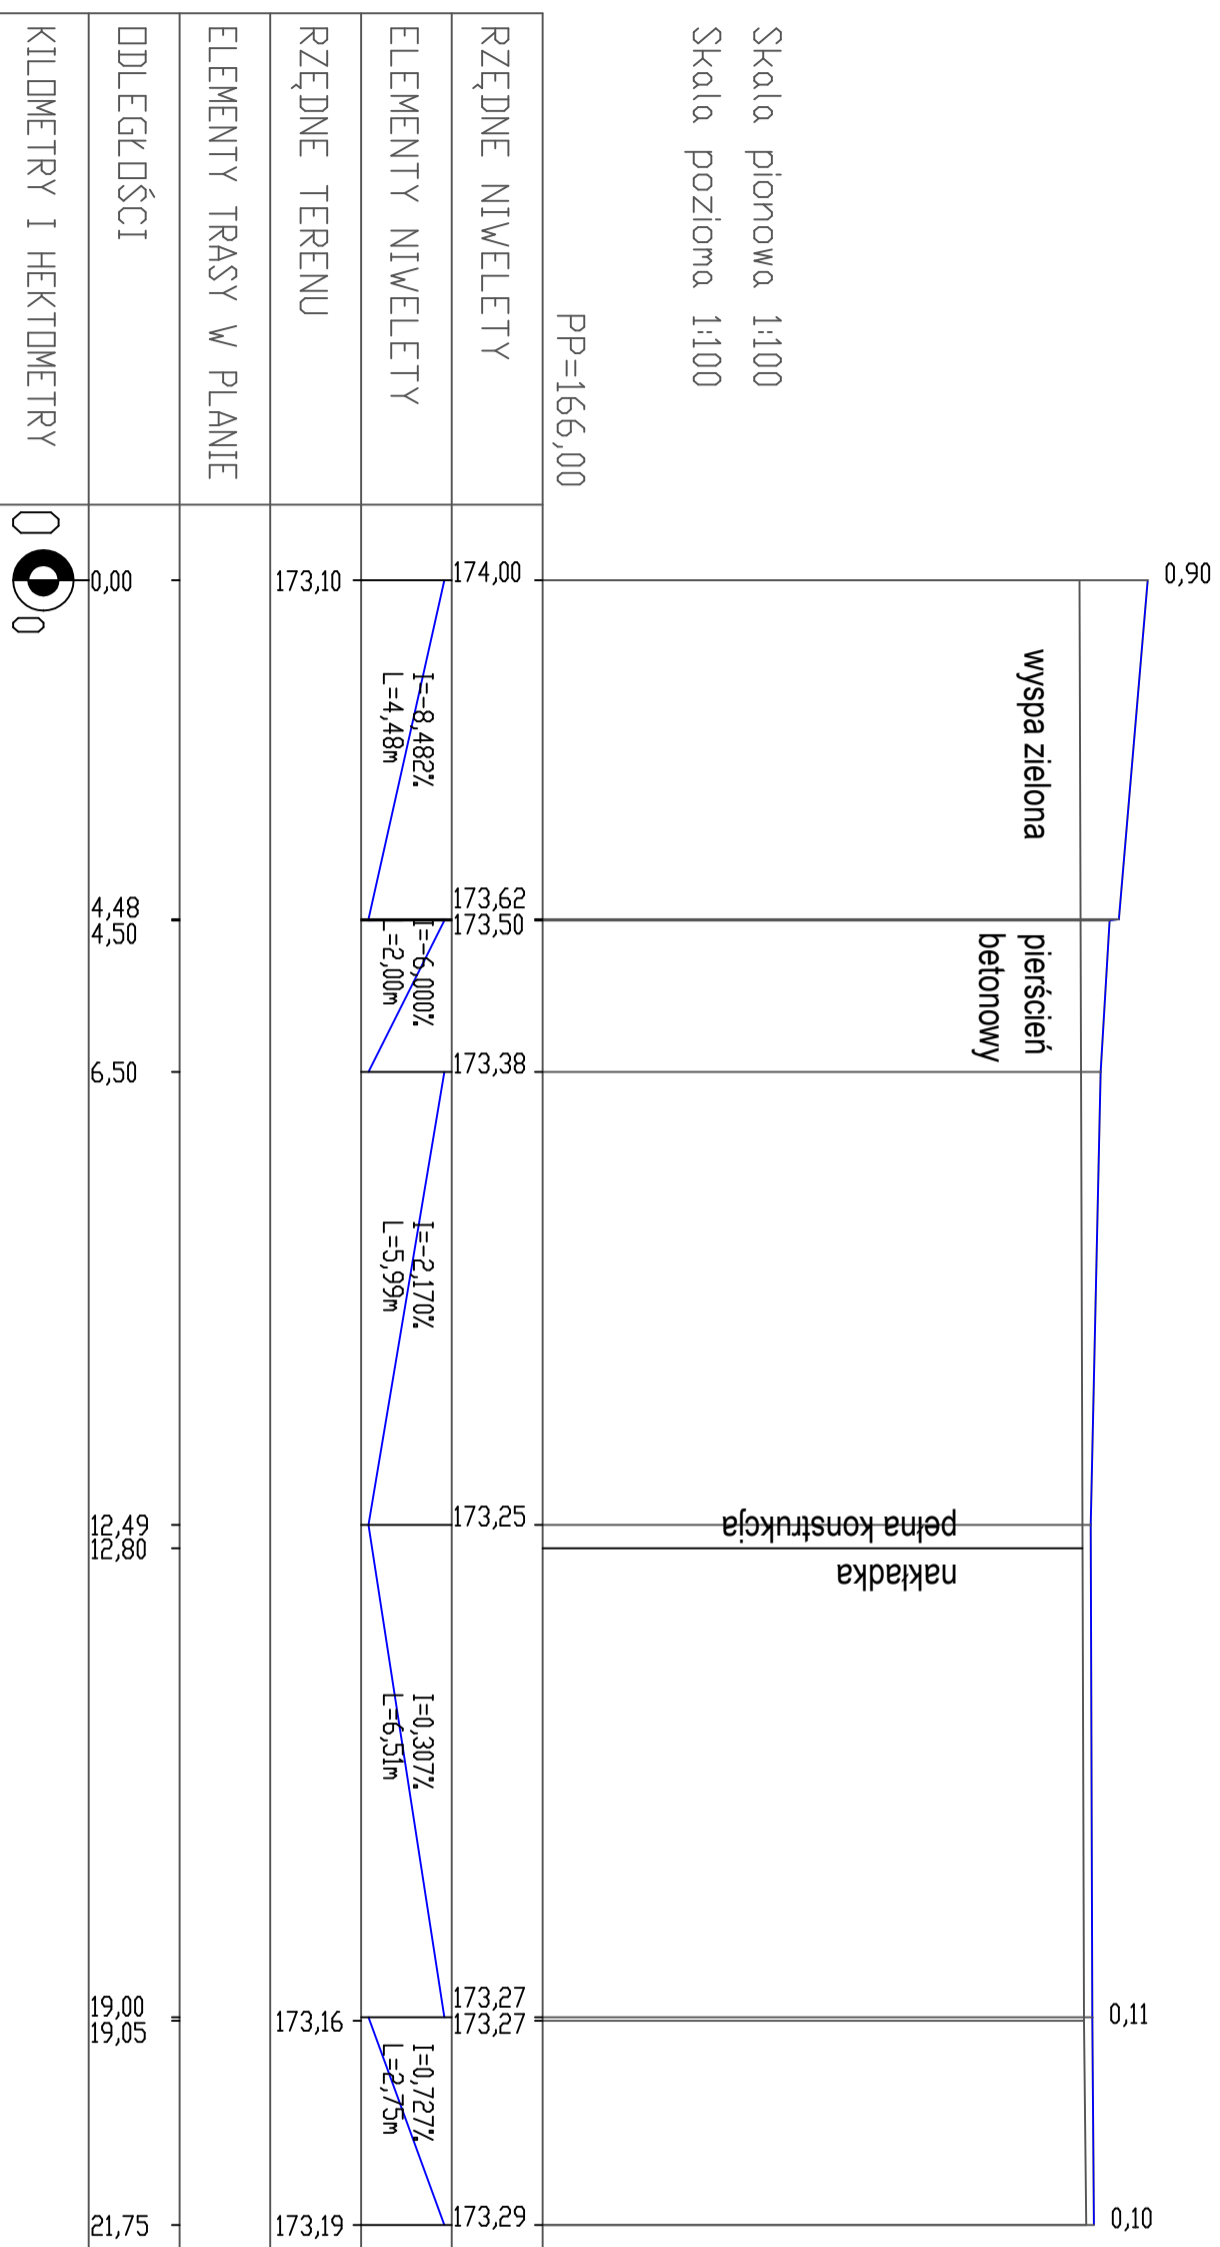

JEDNOSTKA PROJEKTOWA: PROJEKTOWANIE I NADZORY RENATA STANKIEWICZ 6-400 SUWAŁKI UL. BŁOCKA 23	
TEMAT: "PRZEBUDOWA SKRZYŻOWANIA ULIC WOJSKA POLSKIEGO- ŁĄKOWA-ZASTAWIE W SUWAŁKACH WRAZ Z INFRASTRUKTURĄ TECHNICZNĄ".	
ADRES: Suwałki ul. Wojska Polskiego	
INWESTOR: Gmina Miasto Suwałki ul. Mickiewicza 1, 16-400 Suwałki	
PROJEKTANT/INŻYNIER mgr inż. MICHAŁ SZCZODŁA	PODPIS
SPRACOWNIK mgr inż. PRZEMISŁAW GALINSKI	PODPIS
WAM/0126/P/03/10	
FAZA PROJEKTU PROJEKT BUDOWLANY	
TYTUŁ RYSUNKU PROFIL PODŁUŻNY ul. Zastawie	
DATA 25.05.2021r.	NR RYS. D2.3
SKALA 1:100/100	