


PROFIL PODŁUŻNY  
Wojska Polskiego - Południe  
SKALA 1:100/100

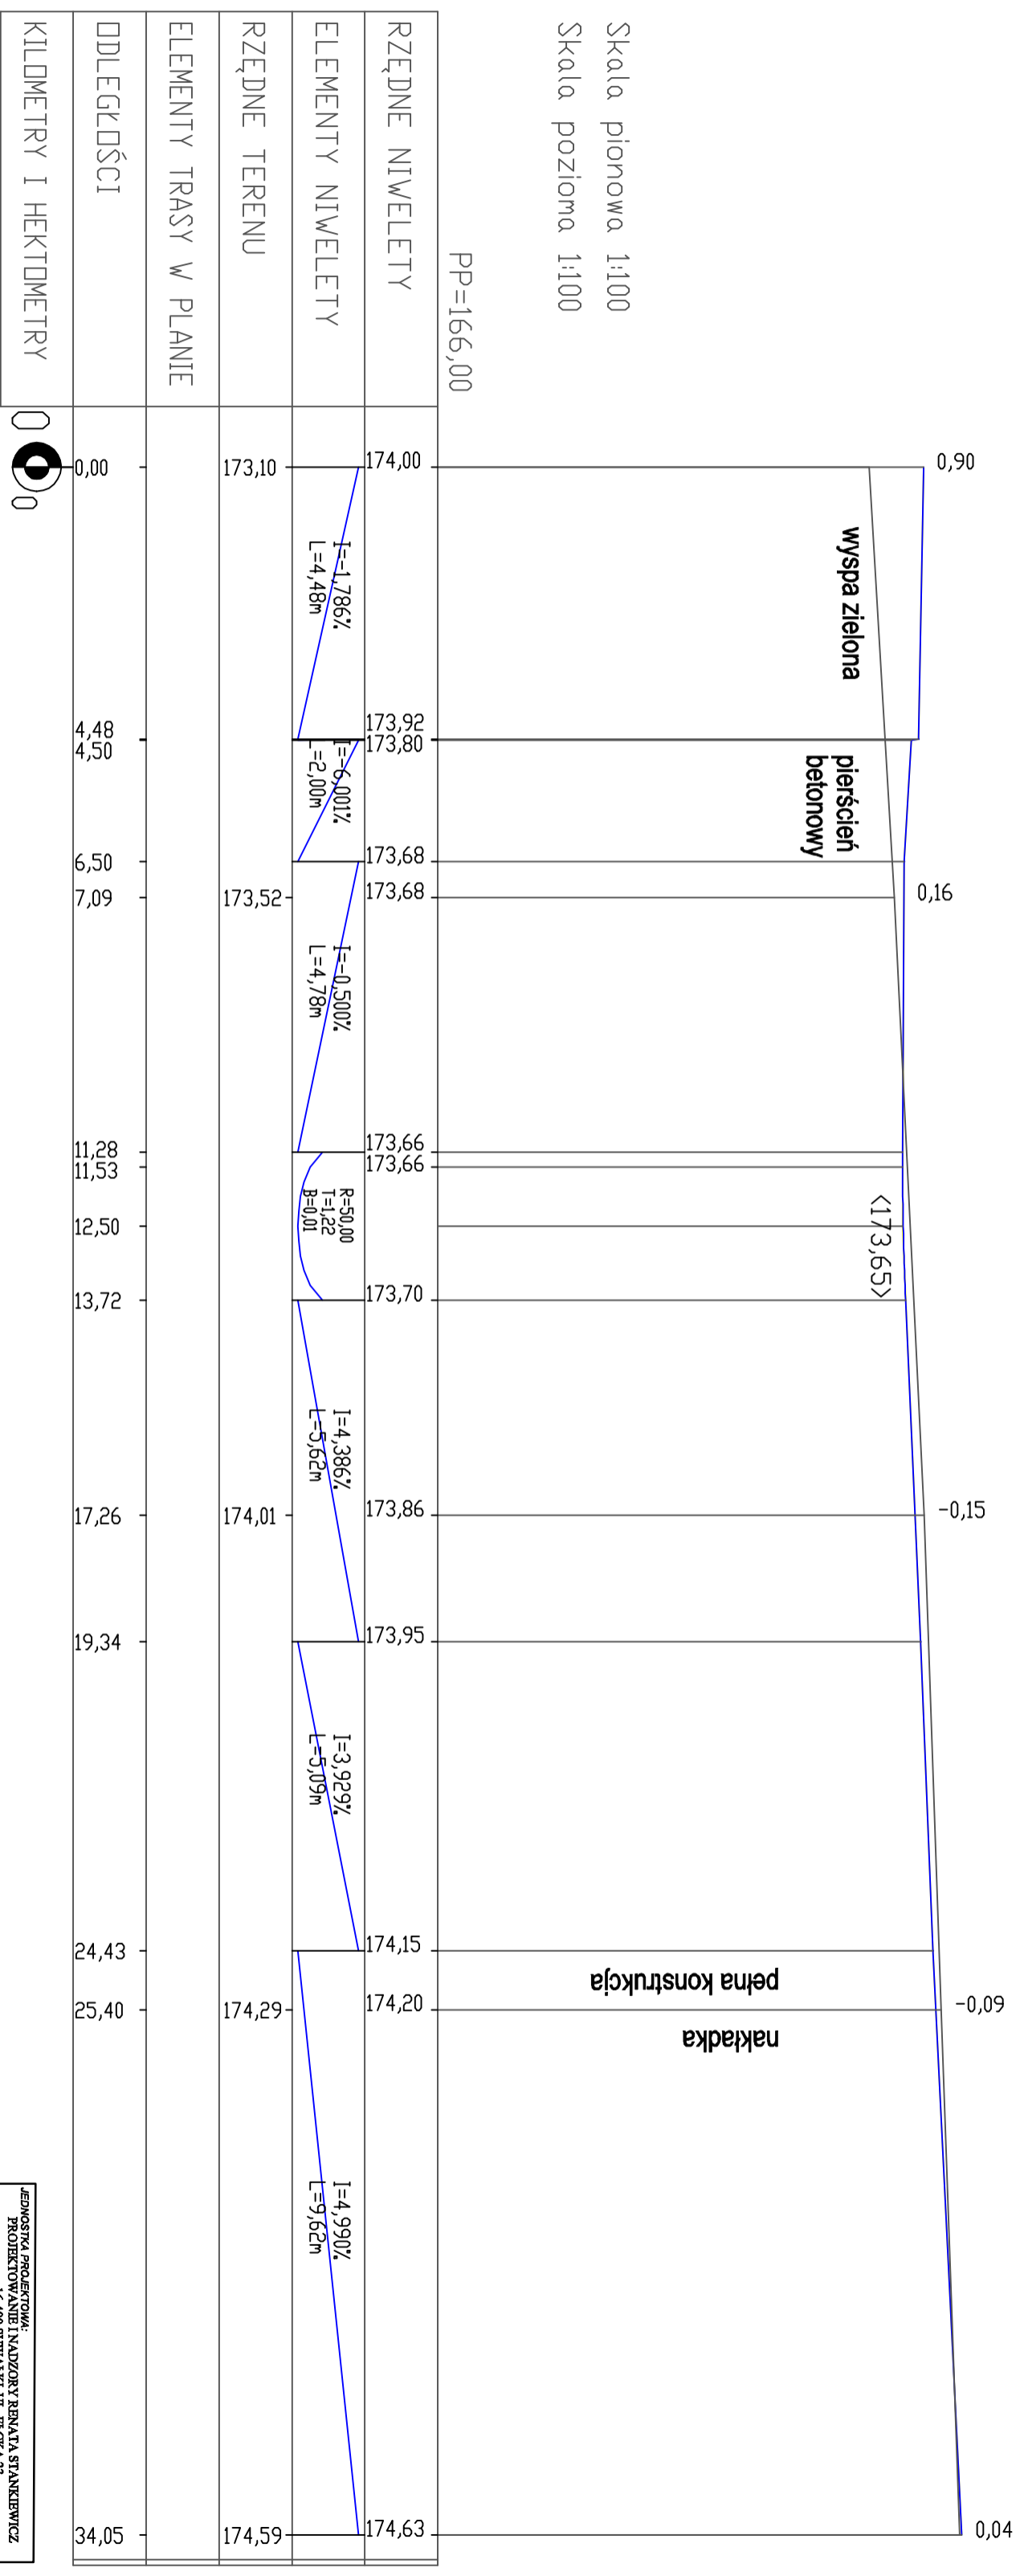

JEDNOSTKA PROJEKTOWA: PROJEKTOWANIE I NADZORY RENATA STANKIEWICZ 16-400 SUWAŃSKI UL. BZÓKA 23
TEMAT: PRZEBUDOWA SKRZYŻOWANIA ULIC WOJSKA POLSKIEGO- ŁANKOWA-ZASTAWIE W SUWAŃKACH WRAZ Z INFRASTRUKTURĄ TECHNICZNĄ.
ZDREŚ: Suwańki ul. Wojska Polskiego
INWESTOR: Gmina Miasto Suwańki ul. Mickiewicza 1, 16-400 Suwańki
PROJEKTANT/INŻYNIER mgr inż. RENATA STANKIEWICZ
PRZEWIDZIANO mgr inż. PRZEMYSŁAW GAJNICKI
BRANŻA DROGOWA
DATA: 05.05.2021r.
Tytuł rysunku: PROFIL PODŁUŻNY
Skala: 1:100/100
Nr rys.: D2.1