


PROFIL PODŁUŻNY
Wojska Polskiego - Północ
SKALA 1:100/100

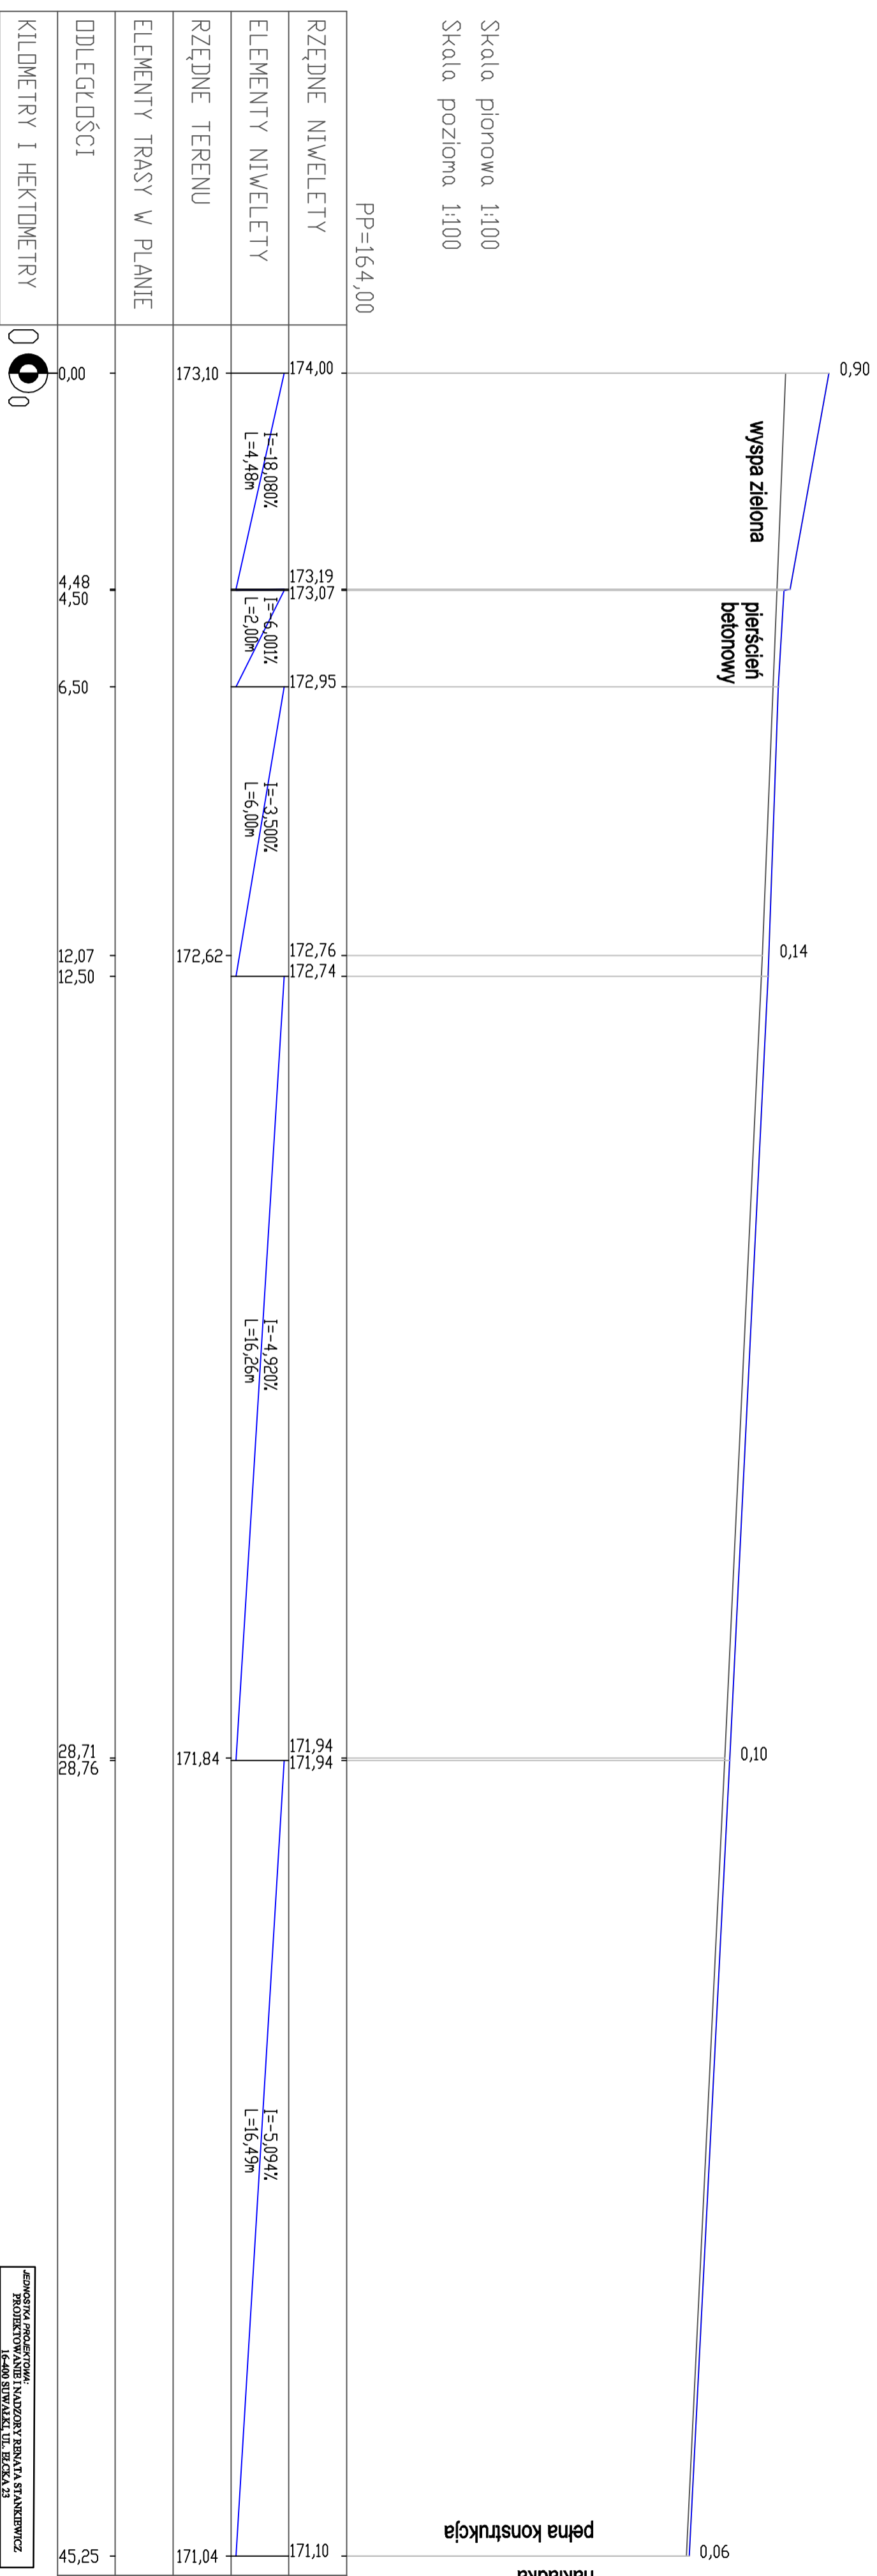

Skala pionowa 1:100
Skala pozioma 1:100

JEDNOSTKA PROJEKTOWA: PROJEKTOWANIE I NADZORY BUDOWLANIA STANISŁAWCZ 16-400 SUWAŁEK UL. BECKA 23	
TEMAT: PRZEBUDOWA SKRZYŻOWANIA ULIC WOJSKA POLSKIEGO- ŁĄKOWA-ZASTAWIE W SUWAŁKACH WRAZ Z INFRASTRUKTURA TECHNICZNA.	
ADRES: Suwałki ul. Wojska Polskiego	
INWESTOR: Gmina Miasto Suwałki ul. Mickiewicza 1, 16-400 Suwałki	
PROJEKTANT/INŻYNIER MŁ. BUDOWLANI FID/000/2020/D/IV	
SPPROJEKTOWAŁ mgr inż. MARIUSZ SZCZEPANIK	
PODPIS	
Faza projektu	
PROJEKT BUDOWLANY	
TYTUŁ RYSUNKU PROFIL PODŁUŻNY	
DATA 25.05.2021 r.	
SKALA 1:100/100	
M.P. RYS. D2.0	
Wojska Polskiego - Północ	