


ZEWNĘTRZNY TARAS Z POCHYLNIĄ – SCHEMAT KONSTRUKCYJNY FUNDAMENTÓW

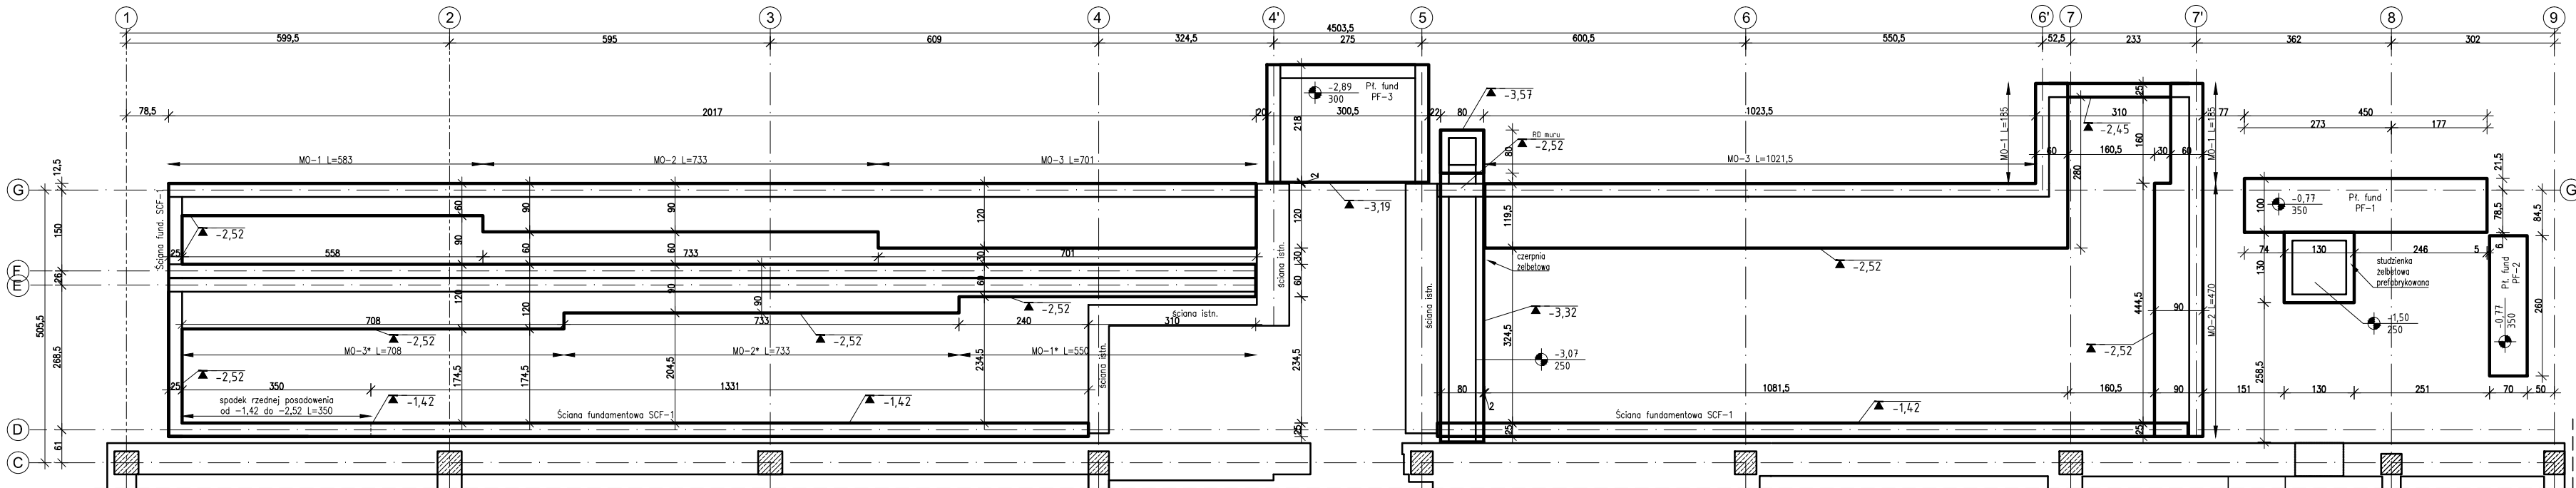

UWAGA:
Przed wykonaniem jakichkolwiek prac konstrukcyjnych należy bezwzględnie sprawdzić w naturze wszystkie wymiary iastniejącej konstrukcji i porównać z rysunkami architektury i branżowymi! Wszelkie kolizje zgłaszać nadzorowi autorskiemu.

- UWAGI – ROBOTY FUNDAMENTOWE:
- FUNDAMENTY MUSZĄ BYĆ OBEPSANE JEDNAKOWO.
 - PRZY WYKONYWANIU WYKOPÓW SPRAWDZIĆ ZODPOWIEDZ PODOŁA GRUNTOWEGO Z PRZYJĘTYM W PROJEKCIE.
 - Należy dokonać odbioru podłoża gruntowego przez geologa z wpisem w dzienniku budowy.
 - FUNDAMENTY POSADAWIAĆ NA GRUNCIE RÓDNYM I PODKŁADZIE BETONOWYM.
 - CHRONIĆ WYKOP PRZED OPADAMI DESZCZU ORAZ ODPRZĘŻENIEM.
 - NARSTWIE CHUDEGO BETONU GR. 10 CM WYKONAĆ Z BETONU B10(C8/B10).

LEGENDA

ściany żelbetowe (Scw)	otwór w ścianie/belce
stopy żelbetowe (Sz)	otwór w stropie
ściany murowane nośne	startery stópów, ścian
belki, nadproża	projektowane fundamenty
wyburzenia	projektowane ścianki działowe
zamurowania	

➔ kierunek główny zbrojenia

• rzędna wierzchu płyty [m]
• gr płyty [mm]

▲ rzędna posadowienia

➔ Sz 1=1
24x30

RC – rzędna góry/wierzchu
RD – rzędna dołu/spodu

TYP ELEMENTU
NUMER ELEMENTU
POZIOM
PRZĘKROJ

ELEMENT	OPIS	BETON	STAL ZBR.	OTULINA ZBROJENIA
FUNDAMENTY		C25/30 (B30)	B500SP (A-IIN)	góra 3,0cm dół 5,0cm
ELEMENTY ŻELBETOWE NA ZEWNĄTRZ		C30/37 (B37)	B500SP (A-IIN)	3,5cm
ELEMENTY ŻELBETOWE WENWĄTRZ		Sz C30/37 (B37)	B500SP (A-IIN)	2,5cm
ELEMENTY DREWNIANE	DREWNO KONSTRUKCYJNE C24			
ELEMENTY STAŁOWE	STAŁ KONSTRUKCYJNE S355JR			

±0,00=170,72m.n.p.m

- UWAGI OGÓLNE:
- RYСУNKI ROZPATRYWAĆ RAZEM Z PROJEKTAMI BRANŻOWYMI.
 - RZĘDNE I ROZMIARY OTWORÓW PORÓWNAĆ Z PROJEKTEM ARCHITEKTONICZNYM.
 - PRZED PRZYSTĄPIENIEM DO ROBÓT SPRAWDZIĆ W ODPWIEDNIH PROJEKTACH ROBOTY ZWIĄZANE.
 - EWENTUALNE WADY KOORDYNACJI PRZEDSTAWIĆ NADZOROWI AUTORSKIEMU PRZED PRZYSTĄPIENIEM DO ROBÓT.
 - WSZYSTKIE PRACE BUDOWALNE POWINNY BYĆ WYKONYWANE PRZEWYSPECJALIZOWANE EKIPY POD FACHOWYM NADZOREM, Z ZACHOWANIEM ZASAD SZTUKI BUDOWLANEJ, ZASAD BHP ORAZ POLSKICH NORM I PRZEPISÓW.
 - WSZYSTKIE ZMIANY WPROWADZANE PRZEWYKONAWCĘ W TRAKCIE TRWANIA ROBÓT, TAKŻE TE MAJĄCE NA CELU ZMIANIE TECHNOLOGII ROBÓT, POWINNY BYĆ PRZEDSTAWIONE NADZOROWI AUTORSKIEMU W CELU WERYFIKACJI I ZATWIERDZENIA.
 - WYMIARY W [CM], NIE SKALOWAĆ Z RYSUNKU.

Investor :	GMINA MIASTO SUWAŁKI, ul. Mickiewicza 1, 16-400 Suwałki		
Nazwa i adres Obiektu budowanego	PRZEBUDOWA BYŁEGO HOTELU „SUWAŁSZCZYZNA” NA CELE ADMINISTRACJI SAMORZĄDOWEJ WRAZ Z TERMOMODERNIZACJĄ W SUWAŁKACH PRZY UL. TEOFIŁA NONIEWICZA 71A		17.09.2021r.
Tytuł Rysunku	SCHEMAT KONSTRUKCYJNY FUNDAMENTÓW - TARAS Z POCHYLNIĄ		1:100
Jednostka projektowa:	ATELIER >> ZETTA << ul. Suwalska 2/11, 15-422 Białystok, tel: 85 742 49 49, fax: 85 742 43 69, e-mail: zetta@zetta.com.pl		K-01/1
Branża konstrukcyjna:	STRUKTURA BIURO INŻYNIERSKIE ul. Ks. A. Syczewskiego 8 lok. 4 15-139 BIAŁYSTOK tel. 790-400-944 e-mail: biuro.struktura@gmail.com		PROJEKT TECHNICZNY
Autor	mgr inż. TOMASZ KONRAD OLEWIŃSKI	PDL/0097/POOK/13	
Sprawdził	inż. JANUSZ JANCEWICZ	BL/53/86	

PROJEKT chroniony prawem autorskim – zgodnie z Ustawą o Prawie Autorskim i prawach pokrewnych Dz.U.24.poz.83 z dn.4.02.1994r. Powielanie całości lub fragmentów bez zgody autora projektu – ZABRONIONE