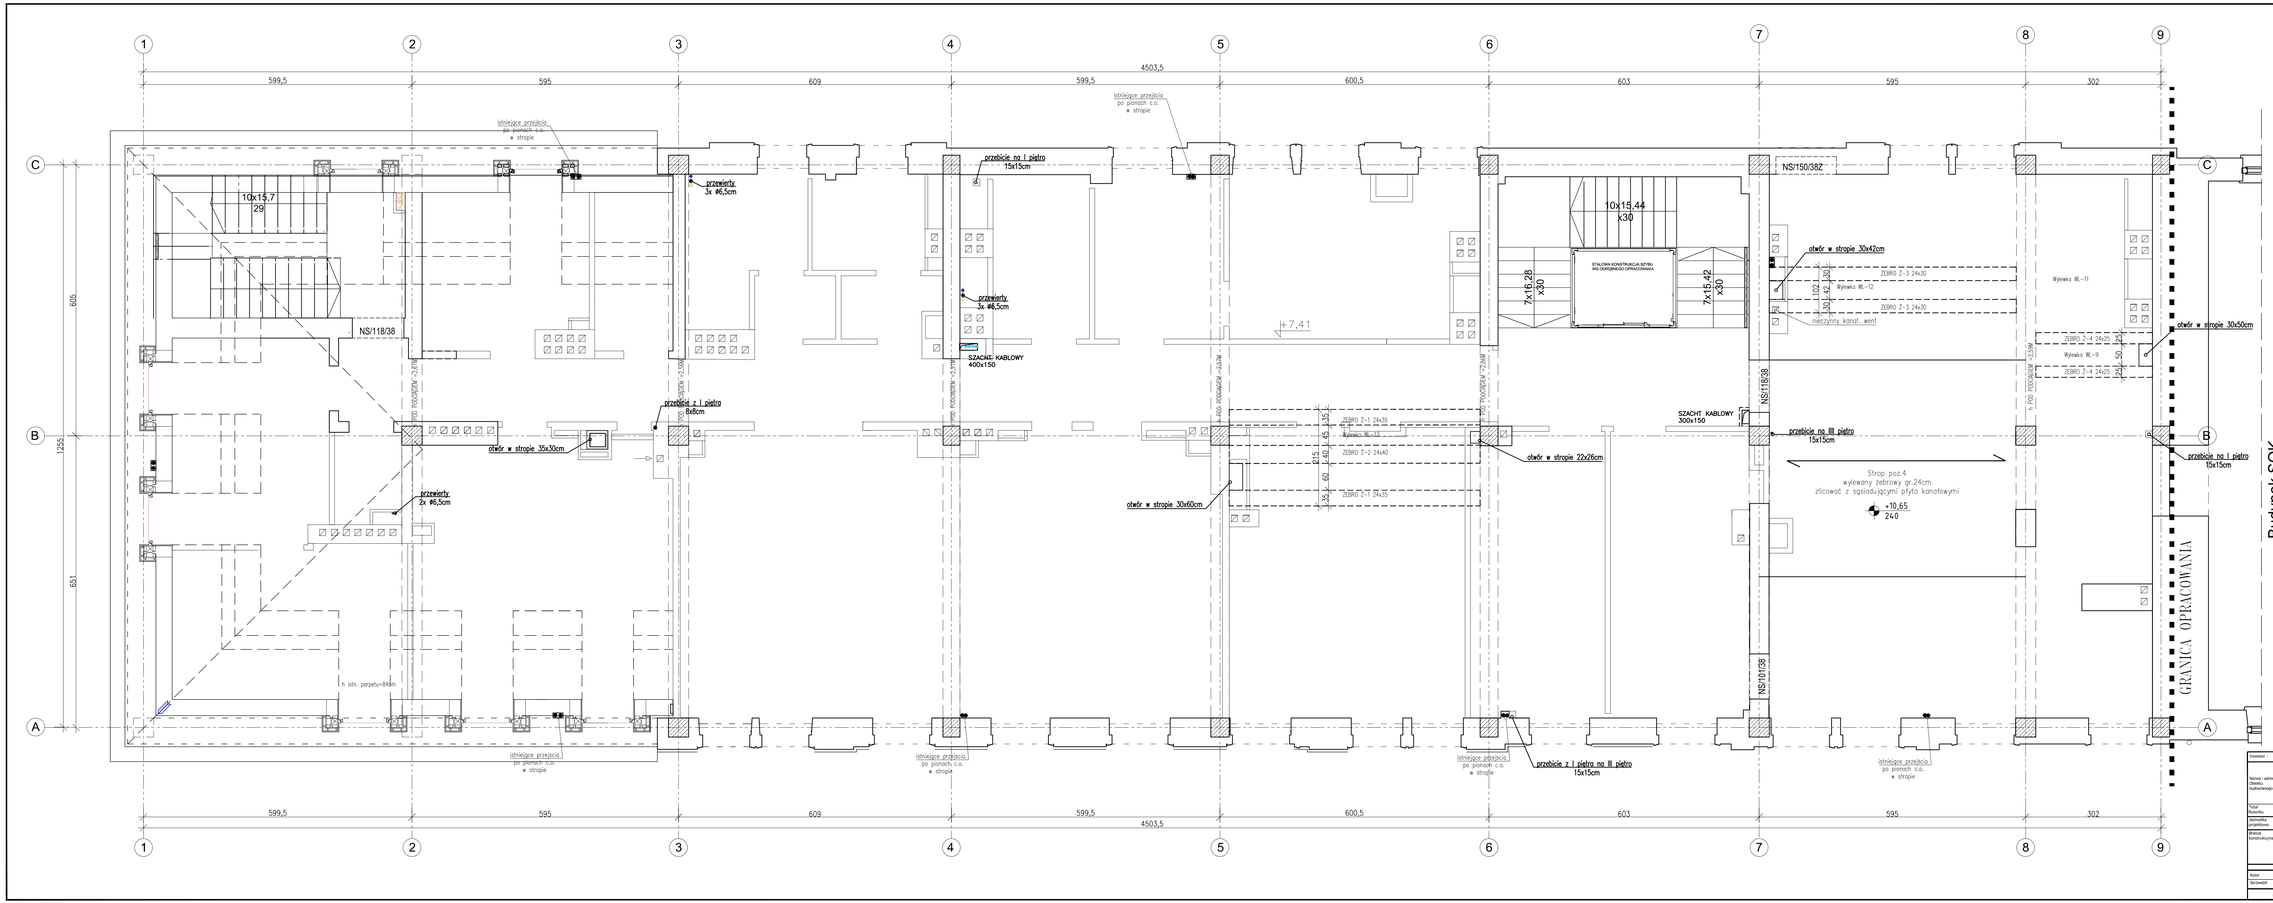

Budynek SOK

UWAGA:
Przed wykonaniem jakichkolwiek prac konstrukcyjnych należy bezwzględnie sprawdzić w naturze wszystkie wymiary iastniejącej konstrukcji i porównać z rysunkami architektury i branżowymi !
Wszelkie kolizje zgłaszać nadzorowi autorskiemu.

LEGENDA

- ściany żelbetowe (Sw)
- płyta żelbetowa (Sp)
- ściany murowane nośne
- belki, nadproża
- kątownika
- zamurowania
- stalowa konstrukcja szybu
- stalowa płyta
- stalowy słupek, słup
- projektowane fundamenty
- projektowane ścianki działowe
- TYP ELEMENTU
- NUMER ELEMENTU
- kierunek gęstwy zbrojenia
- PIONIE
- PRZEKRÓJ
- gęstwy wersty płyty [w] w płycie [mm]
- RD – rzędna płyty/wersty
- RD – rzędna płyty/spodu
- rzędna posadowienia

ELEMENT	OPIS	BETON	STAL ZBR.	OTULINA min.
				górna / dolna / boczna
FUNDAMENTY		C25/30 (B30)	B500SP (A-IIIN)	40mm / 50mm / 50mm
ELEMENTY ŻELBETOWE NA ZEWNĄTRZ		C30/37 (B37)	B500SP (A-IIIN)	3,5cm
ELEMENTY ŻELBETOWE WEWNĄTRZ	Sp	C30/37 (B37)	B500SP (A-IIIN)	2,5cm
ELEMENTY OPEDWANIE		OPEDWIO KONSTRUKCYJNE C24		
ELEMENTY STALOWE		STAL KONSTRUKCYJNE S355JR		

±0,00=170,72m.n.p.m

UWAGI OGÓLNE:
1. WYKONAĆ ROZTAPIANIE PAŁEK Z PROJEKTEM BRANŻOWYM.
2. KOZDE Z KOZWARI STAŁOŚCI POŚCIOWEJ Z PROJEKTEM ARCHITEKTONICZNYM.
3. PRZED PRZYSTĄPIENIEM DO ROBÓT SPRAWDZIĆ W ODPOWIEDNICH PROJEKTACH ROBOTY BRANŻOWE.
4. OMOTAŁNIE BUDY KOMÓWNIAŁ PRZEDSTAWIĆ NADZÓROWI AUTOROWEMU PRZED PRZYSTĄPIENIEM DO ROBÓT.
5. WSZYSTKIE ROBOTY BUDOWLANE POWINNY BYĆ WYKONYWANE PRZEZ WYSPECJALIZOWANE EKIPY POD FACHOWYM NADZOREM, Z ZACHOWANIEM ZASAD SZTUKI BUDOWLANEJ, ZASAD BHP ORAZ POLSKICH NORM I PRZEPISÓW.
6. WSZYSTKIE ZMIANY WPROWADZONE PRZEZ WYKONAWCĘ W TRAKCIE TRWANIA ROBÓT, TAKŻE TE MAŁEJ NA CELU ZMIANĘ TECHNOLOGII ROBÓT POWINNY BYĆ PRZEDSTAWIONE NADZOROWI AUTOROWEMU I UZYSKAĆ JEGO AKCEPTACJĘ PRZED ICH WYKONANIEM.
7. WYMIARY W [CM], NIE ZAWIĄZANE Z RYSUNKIEM.

Inwestor	GMINA MIASTO SUWAŁKI, ul. Mickiewicza 1, 16-400 Suwałki		
Nazwa i adres Obiektu budowlanego	PRZEBUDOWA BYŁEGO HOTELU „SUWALSZCZYZNA" NA CELE ADMINISTRACJI SAMORZĄDOWEJ WRAZ Z TERMOMODERNIZACJĄ W SUWAŁKACH PRZY UL. TEOFILA NONIEWICZA 71A	Data	17/06/2021
		Skala	1:50
		Nr rys.	K-01/5
Część Rysunkowa	SCHEMAT KONSTRYKCYJNY II PIĘTRA		PROJEKT TECHNICZNY
Jednostka projektowa	ATELIER >>ZETA<< Sp. z o.o. Sp. k. 15-139 Białystok, ul. Kalinowskiego 8 lok.4 www.atelierzeta.pl		
Branża konstrukcyjna	STRUKTURA BIURO INŻYNIERSKIE	ul.Ks.A.Sryczewskiego 8 lok.4 15-139 BIAŁYSTOK tel. 790-400-944 e-mail: biuro.struktura@gmail.com	
		w upoważnieniu Prezesa	podpis
Autor	mgr inż. TOMASZ KONRAD OLDWINSKI	POL.0001/PDOK/13	
Sprawdził	mgr inż. JANUSZ JANCEWICZ	BL/53/86	

PROJEKT STANOWI OPRACOWANIE ORYGINALNE I JEST PRZEDMIOTEM OCHRONY PRAWNOJAUTORSKIEJ. ZGODNIE Z AKTEM PRAWNYM DOTYCZĄCYM PRAWA AUTORSKIEGO I PRAWA POKREWNEGO NIE WOLNO GO KOPIOWAĆ, UDOSTĘPNIAĆ OSOBOM TRZECIM LUB INNYM OSOBOM BEZ ZGODY AUTORA.