
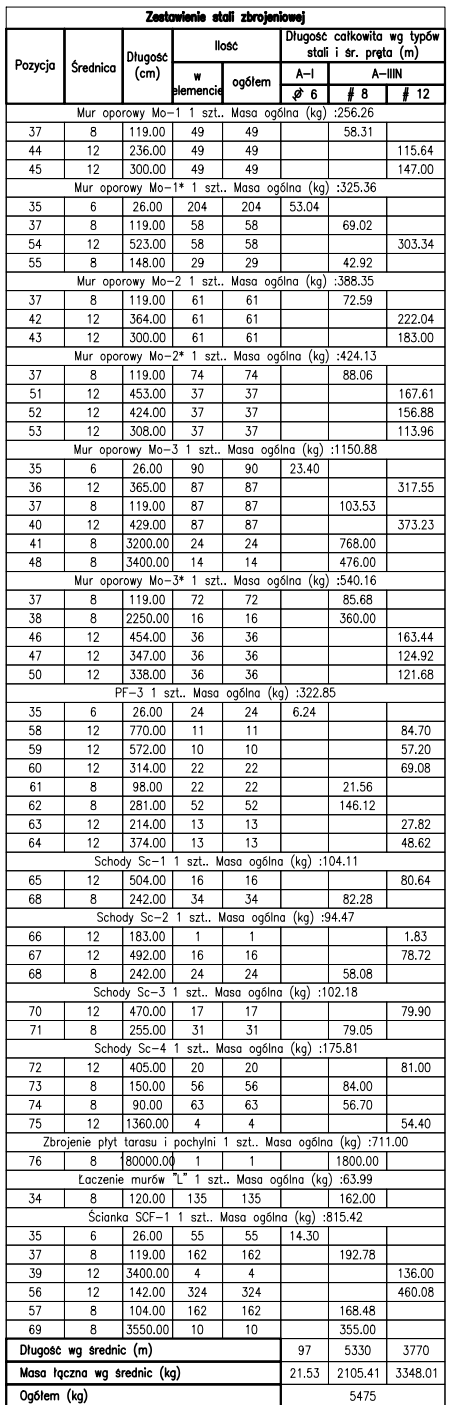


Szczegóły łączenia narożników ścian

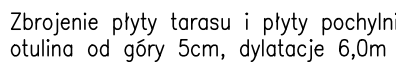

ELEMENT	OPIS	BETON	STAL. ZBR.	OTULIŃA ZEROWIENIA
FUNDAMENTY		C25/30 (B30)	B500SP (A-IIIIN)	głównie 3,0cm 5,0cm
ELEMENTY ŻELBETOWE NA ZEWNIĄTRZ		C30/37 (B37)	B500SP (A-IIIIN)	3,5cm
ELEMENTY ŻELBETOWE WNIĘMIĄTRZ	Sz	C30/37 (B37)	B500SP (A-IIIIN)	2,5cm
ELEMENTY DREWNIANE		DREWNO KONSTRUKCYJNE C24		
ELEMENTY STALOWE		STAL KONSTRUKCYJNE S355JR		

$$\pm 0,00 = 170,72 \text{ m.n.p.m}$$

1. RYSUNKI ROZKRYWACIE RAZEM Z PROJEKTAMI BRANŻOWYMI.
2. PRZED PROJEKTYWANIEM DO RYSUNKU WYKONANIE PRAC PROJEKTOWYCH W ZAKRESIE: I. ROZMIARY OTWORÓW PORÓBOWA Z PROJEKTEM ARCHYTEKTONICZNYM.
3. PRZED PRZYSTĄPIENIEM DO ROBÓT SPRAWDZIĆ W ODPÓWIEDNICH PROJEKTACH ROBÓTY WZGLĘDNE.
4. EWENTUALNE WAŻE KORYGENDYMA PRZEDSTAWIĆ NADZORCOM AUTORSKIEMU PRZED PRZYSTĄPIENIEM DO ROBÓT.
5. WSZYSTKIE PRACE BUDOWLANE POWINNY BYĆ WYKONYWANE PRZED WYSPECJALIZOWANE EKIPY POD FACHOWYM NADZOREM Z ZACHOWANIEM ZASAD SZTUKI BUDOWLANEJ, ZASAD BHP ORAZ POLSKICH NORM I PRZEPISÓW.
6. WSZYSTKIE ZMIANY WPROWADZANE PRZEZ WYKONAWCĘ W TRAKCIE TRWANIA ROBÓT, TAKŻE TE WNIĄJĄCE NA CELU ZMIANY TECHNOLOGII ROBÓT POWINNY BYĆ PRZEDSTAWIONE NADZORCOM AUTORSKIEMU W CELU WEDŁOWANIA I ZATWIERDZENIA.
7. WYMAJĘ NA [CM], NIE SKŁAWIĆ Z RYSUNKU.

Investor :	GMINA MIASTO SUWAŁKI, ul. Mickiewicza 1, 16-400 Suwałki		
Nazwa i adres Głównego budowlanego	PRZEBUDOWA BYŁEGO HOTELU „SUWAŁSZCZYŹNA” NA CELE ADMINISTRACJI SAMORZĄDOWEJ WRAZ Z TERMOMODERNIZACJĄ W SUWAŁKACH PRZY UL. TEOFIŁA NONIEWICZA 71A		17.09.2021r.
Tytuł Rysunku	Mury oporowe, płyta PF-3, schody na gruncie		K-2/1
Jednostka projektowa:	 A T E L I E R >> Z E T T A << ul.Suwalska 71/1, 15-422 Białystok, tel: 85 742 49 40, fax: 85 742 43 69, e-mail: zetta@zetta.com.pl		PROJEKT TECHNICZNY
Konsa konstrukcyjna:	ul.Br. A. Syczewskiego 8 lok.4 15-139 BIAŁYSTOK tel. 790-400-944 e-mail: biuro.struktura@gmail.com  STRUKTURA BIURO INŻYNIERSKIE		
Autor	mgr inż. TOMASZ KONAROW OLEWŃSKI		podpis
Sprawdził	mgr inż. JANUSZ JANCZEWSKI		PDL/0097/POOK/13 BL/53/86
PROJEKT chroniony prawem autorskim – zgodnie z Ustawą o Prawie Autorskim i prawach pokrewnych Dz.U.2000-03 z dn.4-03-2001. Powielanie całości lub fragmentów bez zgody autora projektu – ZABRONIONE			