

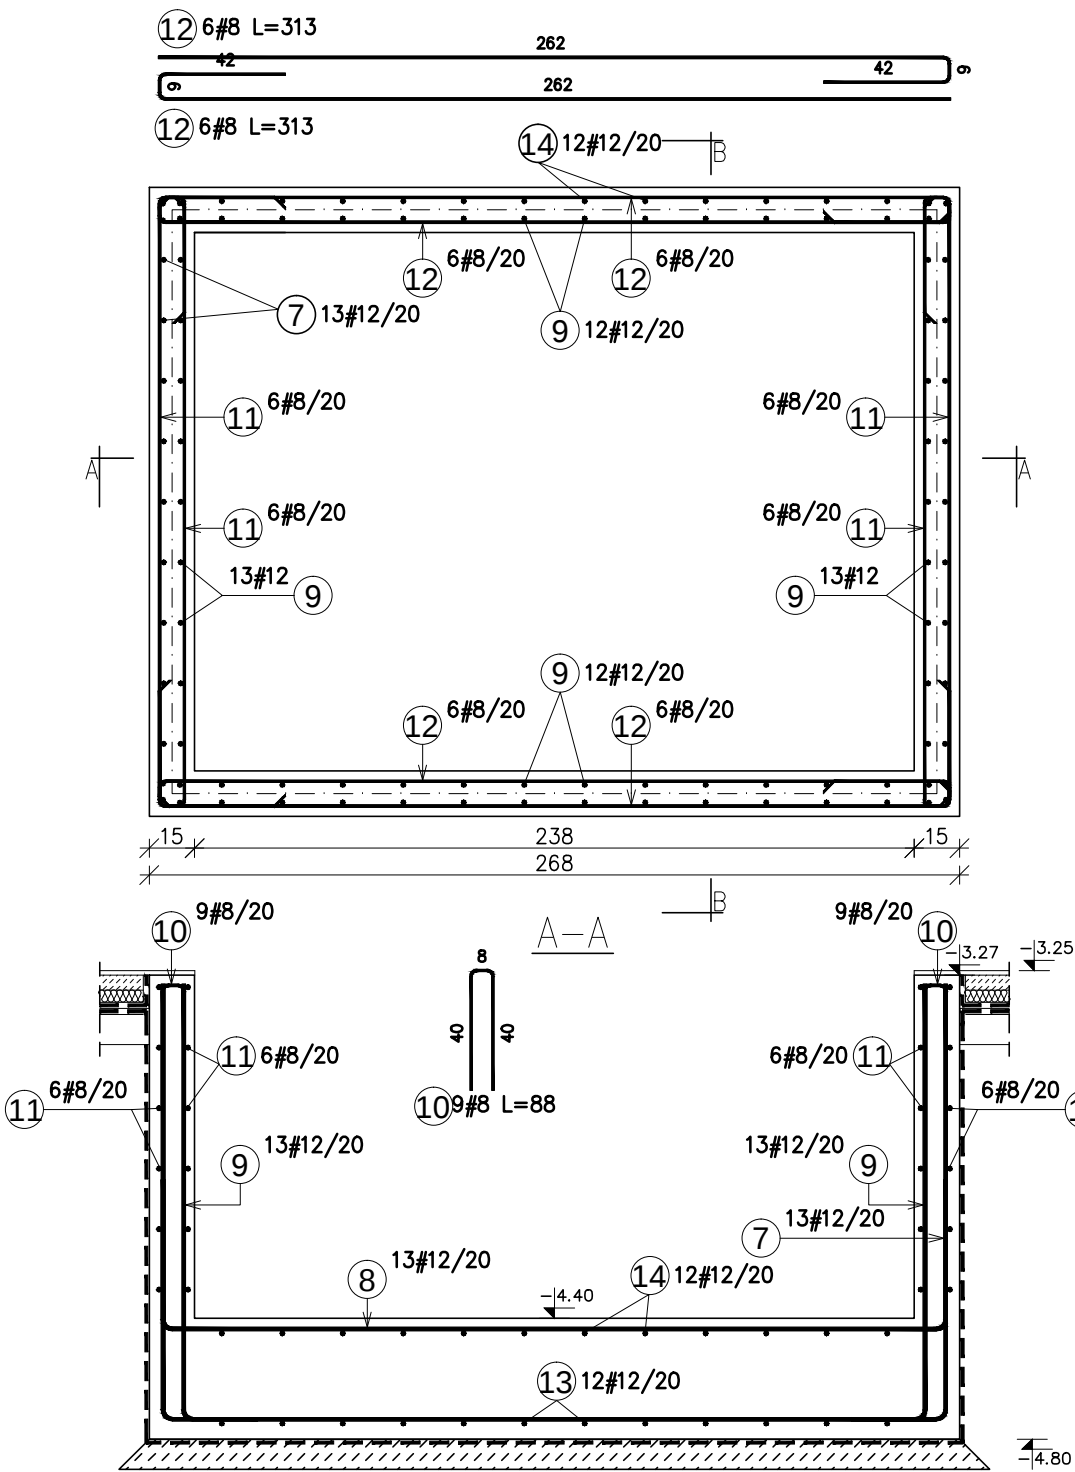


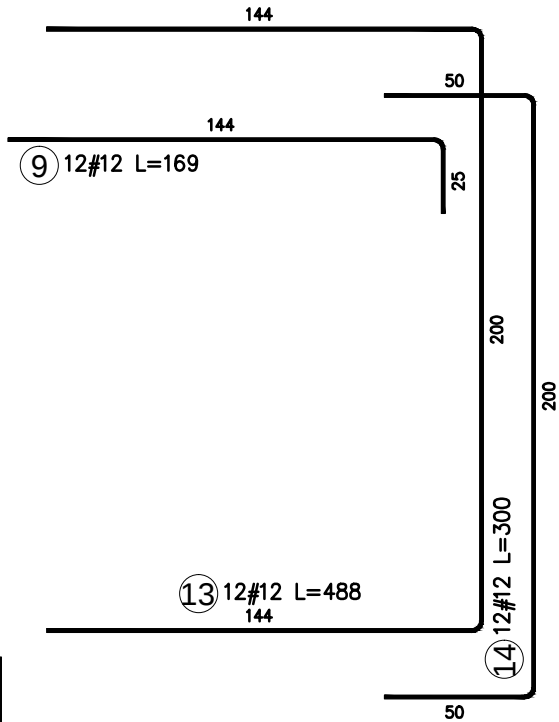

PODSZYBIE

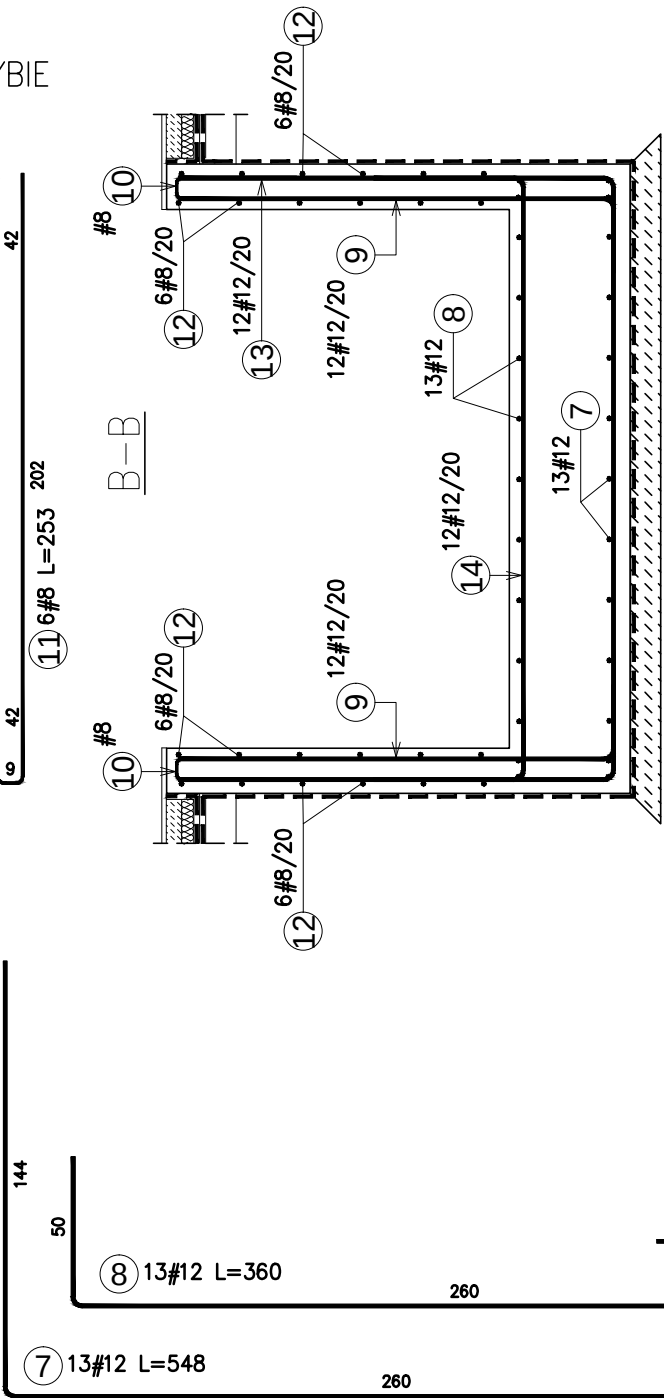

ELEMENT	OPIS	BETON	STAL ZBR.	OTULINA ZBROJENIA
FUNDAMENTY		C25/30 (B30)	B500SP (A-IIIIN)	głowa 3,0cm dół 5,0cm
ELEMENTY ŻELBETOWE NA ZEWNĄTRZ		C30/37 (B37)	B500SP (A-IIIIN)	3,5cm
ELEMENTY ŻELBETOWE WEWNĄTRZ	Sz	C30/37 (B37)	B500SP (A-IIIIN)	2,5cm
ELEMENTY DREWNIANE	DREWNO KONSTRUKCYJNE C24			
ELEMENTY STALOWE	STAL KONSTRUKCYJNE S355JR			

±0,00=170,72m.n.p.m

- UWAGI OGÓLNE:
1. RYSUNKI ROZPATRYWAĆ RAZEM Z PROJEKTAMI BRANŻOWYMI.
 2. RZĘDNE I ROZMIARY OTWORÓW PORÓWNAĆ Z PROJEKTEM ARCHITEKTONICZNYM.
 3. PRZED PRZYSTĄPIENIEM DO ROBÓT SPRAWDZIĆ W ODPWIEDNICH PROJEKTACH ROBOTY ZWIĄZANE.
 4. EWENTUALNE WADY KOORDYNACJI PRZEDSTAWIĆ NADZOROWI AUTORSKIEMU PRZED PRZYSTĄPIENIEM DO ROBÓT.
 5. WSZYSTKIE PRACE BUDOWALNE POWINNY BYĆ WYKONYWANE PRZEZ WYSPECJALIZOWANE EKIPY POD FACHOWYM NADZOREM, Z ZACHOWANIEM ZASAD SZTUKI BUDOWLANEJ, ZASAD BHP ORAZ POLSKICH NORM I PRZEPISÓW.
 6. WSZYSTKIE ZMIANY WPROWADZANE PRZEZ WYKONAWCĘ W TRAKCIE TRWANIA ROBÓT, TAKŻE TE MAJĄCE NA CELU ZMIANĘ TECHNOLOGII ROBÓT POWINNY BYĆ PRZEDSTAWIONE NADZOROWI AUTORSKIEMU W CELU WERYFIKACJI I ZATWIERDZENIA.
 7. WYMIARY W [CM], NIE SKALOWAĆ Z RYSUNKU.

Zestawienie stali zbrojeniowej						
Pozycja	Średnica	Długość (cm)	Ilość		Długość całkowita wg typów stali i śr. pręta (m)	
			w elemencie	ogółem	A-IIIIN	
					# 8	# 12
Podszycie 1 szt.. Masa ogólna (kg) :324.43						
7	12	548.00	13	13	71.24	
8	12	360.00	13	13	46.80	
9	12	169.00	50	50	84.50	
10	8	88.00	20	20	17.60	
11	8	253.00	24	24	60.72	
12	8	313.00	24	24	75.12	
13	12	488.00	12	12	58.56	
14	12	300.00	12	12	36.00	
Długość wg średnic (m)					153	297
Masa łączna wg średnic (kg)					60.61	263.82
Ogółem (kg)					324	

Inwestor :	GMINA MIASTO SUWAŁKI, ul. Mickiewicza 1, 16-400 Suwałki		
Nazwa i adres Obiektu budowlanego	PRZEBUDOWA BYŁEGO HOTELU „SUWAŁSZCZYŻNA” NA CELE ADMINISTRACJI SAMORZĄDOWEJ WRAZ Z TERMOMODERNIZACJĄ W SUWAŁKACH PRZY UL. TEOFIŁA NONIEWICZA 71A	Data	17.09.2021r.
Tytuł Rysunku	Podszycie	Nr rys. Skala	1:25
Jednostka projektowa:	ATELIER >> ZETTA << ul. Suraska 2/11, 15-422 Białystok, tel: 85 742 49 49, fax: 85 742 43 69, e-mail: zetta@zetta.com.pl		
Branża konstrukcyjna:	ul. Ks. A. Syczewskiego 8 lok. 4 15-139 BIAŁYSTOK tel. 790-400-944 e-mail: biuro.struktura@gmail.com		
nr uprawnień / izba podpis			
Autor	mgr inż. TOMASZ KONRAD OLEWINSKI	PDL/0097/POOK/13	
Sprawdził	inż. JANUSZ JANCEWICZ	BL/53/86	
PROJEKT chroniony prawem autorskim – zgodnie z Ustawą o Prawie Autorskim i prawach pokrewnych Dz.U.24.poz.83 z dn.4.02.1994r. Powielanie całości lub fragmentów bez zgody autora projektu – ZABRONIONE			