


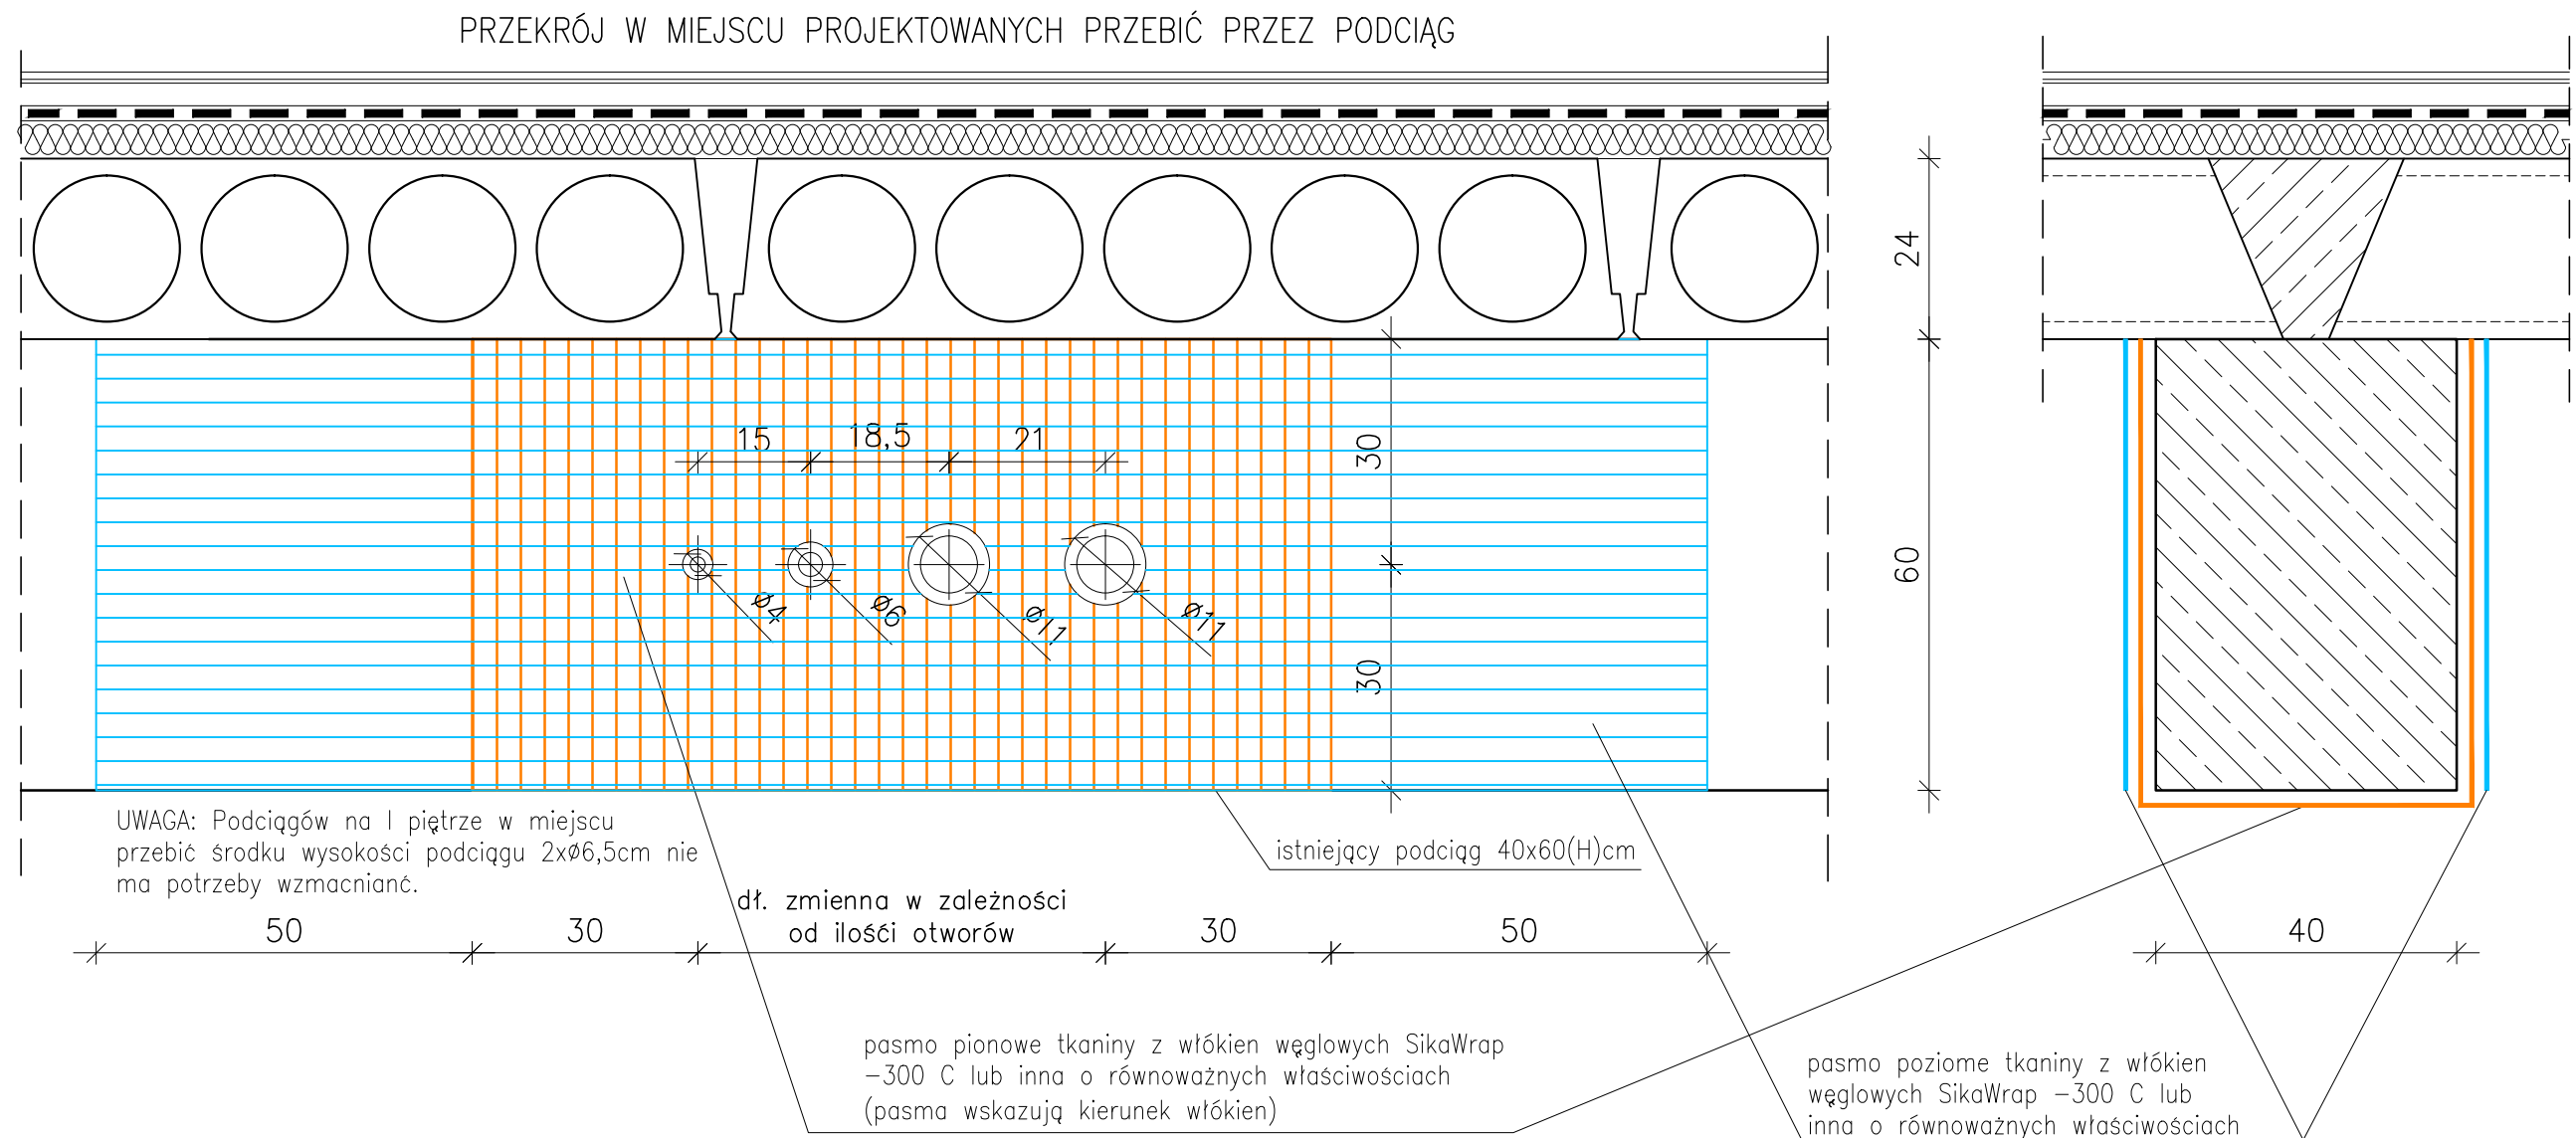

Materiały wzmocnienia istniejących podciągów w miejscu projektowanych przebić:

1. Materiał szpachlowy Sika Repair 13F lub inny o równoważnych właściwościach.
2. Zaprawa wyrównawcza Sika Repair-20 F lub inna o równoważnych właściwościach.
3. Tkanina z włókien węglowych SikaWrap –300 C lub inna o równoważnych właściwościach (aplikowana metodą suchą).
4. Żywica gruntująca i impregnująca tkaniny z włókien węglowych Sikadur-330 lub inna o równoważnych właściwościach.

Wytyczne przygotowania podłoża pod w/w materiały oraz metody aplikacji wg producenta.

Ilość materiału tkaniny z włókien węglowych SikaWrap –300 C lub inna o równoważnych właściwościach:

- 2 arkusze szer. 600mm L=1,60m
- 2 arkusze szer. 600mm L=2,20m

Długość maty szer. 600mm na jeden zestaw przebić L=7,60m

Ilość zestawów przebić 11szt.

Inwestor :	GMINA MIASTO SUWAŁKI, ul. Mickiewicza 1, 16-400 Suwałki		
Nazwa i adres Obiektu budowlanego	PRZEBUDOWA BYŁEGO HOTELU „SUWAŁSZCZYŻNA” NA CELE ADMINISTRACJI SAMORZĄDOWEJ WRAZ Z TERMOMODERNIZACJĄ W SUWAŁKACH PRZY UL. TEOFIŁA NONIEWICZA 71A	17.09.2021r.	
		1:25	
Tytuł Rysunku	Wzmocnienia podciągów w miejscach przebić	K-07/1	PROJEKT TECHNICZNY
Jednostka projektowa:	ATELIER >> ZETTA << ul. Sułaska 2/11, 15-422 Białystok, tel: 85 742 49 49, fax: 85 742 43 69, e-mail: zetta@zetta.com.pl		
Branża konstrukcyjna:	ul. Ks. A. Syczewskiego 8 lok. 4 15-139 BIAŁYSTOK tel. 790-400-944 e-mail: biuro.struktura@gmail.com		
		nr uprawnień / izba	podpis
Autor	mgr inż. TOMASZ KONRAD OLEWINSKI	PDL/0097/POOK/13	
Sprawdził	inż. JANUSZ JANCEWICZ	BL/53/86	
PROJEKT chroniony prawem autorskim – zgodnie z Ustawą o Prawie Autorskim i prawach pokrewnych Dz.U.24.poz.83 z dn.4.02.1994r. Powielanie całości lub fragmentów bez zgody autora projektu – ZABRONIONE			