
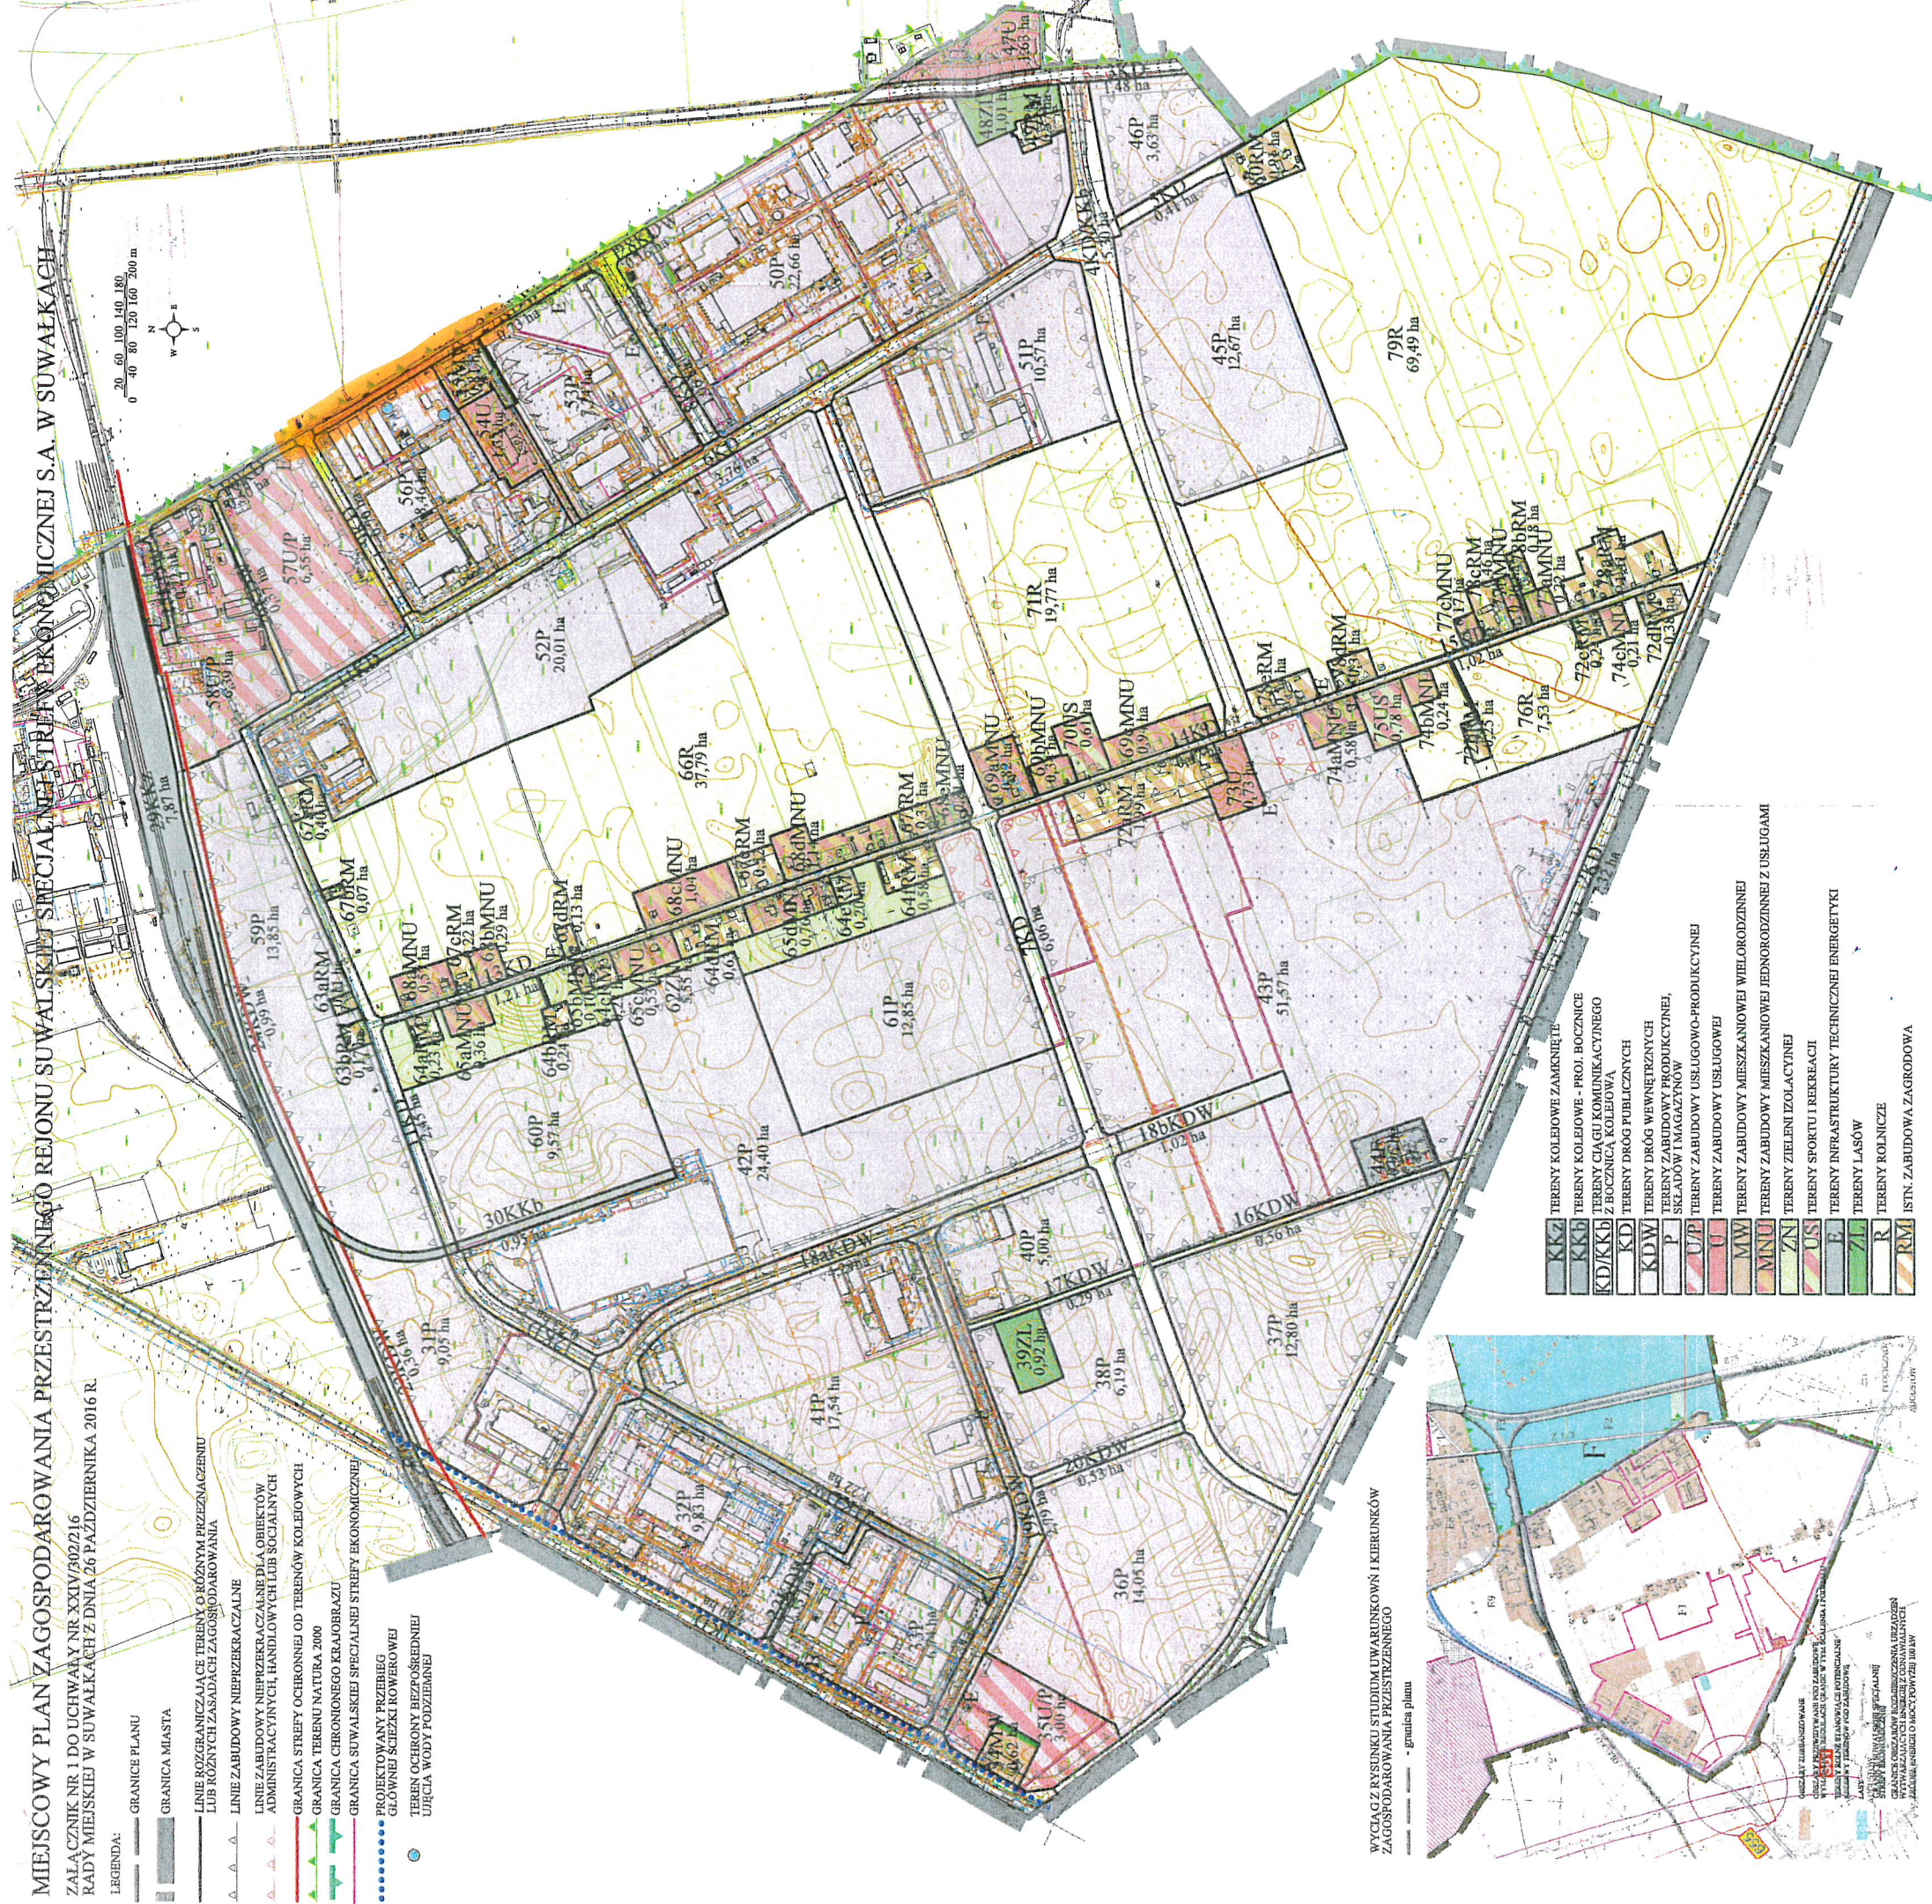


**MIEJSCOWY PLAN ZAGOSPODAROWANIA PRZESTRZENNEGO REJONU SUWAŁSKIEJ SPECJALNEJ STREFY EKONOMICZNEJ S.A. W SUWAŁKACH**


ZALĄCZNIK NR 1 DO UCHWAŁY NR XXIV/302/21/6  
RADY MIEJSKIEJ W SUWAŁKACH Z DNIA 26 PAŹDZIERNIKA 2016 R.

- LEGENDA:
- GRANICE PLANU
  - GRANICA MIASTA
  - LINIE ROZGRANICZAJĄCE TERENY O RÓŻNYM PRZEZNACZENIU LUB RÓŻNYCH ZASADACH ZAGOSPODAROWANIA
  - LINIE ZABUDOWY NIEMPRZEKRACZALNE
  - LINIE ZABUDOWY NIEMPRZEKRACZALNE DLA OBIEKTÓW ADMINISTRACYJNYCH, HANDLOWYCH LUB SOCJALNYCH
  - GRANICA STREFY OCHRONNEJ OD TERENÓW KOLEJOWYCH
  - GRANICA TERENU NATURA 2000
  - GRANICA CHRONIONEGO KRAJOBRAZU
  - GRANICA SUWAŁSKIEJ SPECJALNEJ STREFY EKONOMICZNEJ
  - PROJEKTOWANY PRZEBIEG GŁÓWNEJ SZCZĘKI ROWEROWEJ
  - URZĘCZA WODY PODZIEMNEJ
  - TEREN OCHRONY BEZPOŚREDNIEJ

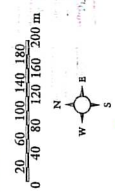

KKZ	TERENY KOLEJOWE ZAMKNIĘTE
KKB	TERENY KOLEJOWE - PROJ. BOCZNICE
KD/KKB	TERENY CIĄGU KOMUNIKACYJNEGO Z BOCZNICĄ KOLEJOWĄ
KD	TERENY DRÓG PUBLICZNYCH
KDW	TERENY DRÓG WENIETRZNYCH
P	TERENY ZABUDOWY PRODUKCYJNEJ, SKŁADÓW I MAGAZYNÓW
UP	TERENY ZABUDOWY USŁUGOWO-PRODUKCYJNEJ
U	TERENY ZABUDOWY USŁUGOWEJ
MW	TERENY ZABUDOWY MIESZKANIOWEJ WIELORODZINNEJ
MNU	TERENY ZABUDOWY MIESZKANIOWEJ JEDNORODZINNEJ Z USŁUGAMI
ZN	TERENY ZIELNI IZOLACYJNEJ
US	TERENY SPORTU I REKREACJI
E	TERENY INFRASTRUKTURY TECHNICZNEJ ENERGETYKI
L	TERENY LASÓW
R	TERENY ROLNICZE
RM	ISTN. ZABUDOWA ZAGRODOWA

WYCIĄG Z RYSUNKU STUDIUM UWARUNKOWAŃ I KIERUNKÓW ZAGOSPODAROWANIA PRZESTRZENNEGO

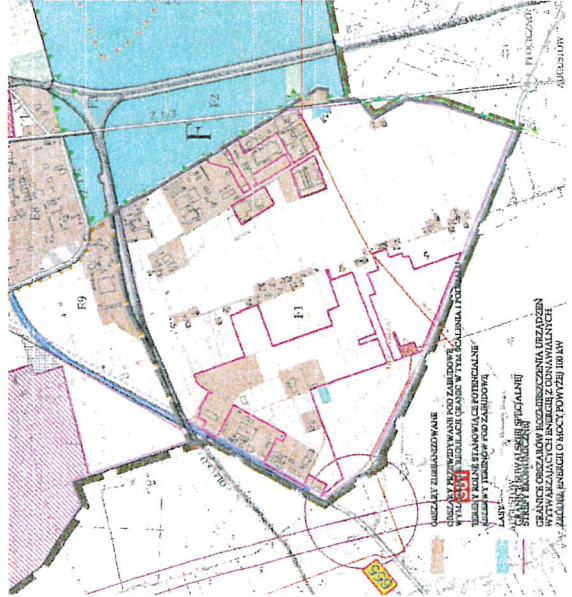

ZAKRES OPRAĆCOWANIA  
DOKUMENTACJI