


- ① panele ze szkła refleksyjnego (z zewnątrz) stanowiące ciepło-zimną elewację z wentylowaną przestrzenią zimą
- ② okno stałe szklone zestawem szklanym
- ③ okno otwierane szklone zestawem szklanym
- ④ z zewnątrz szkło refleksyjne
- ⑤ drzwi wejściowe szklone zestawem szklanym
- ⑥ z zewnątrz szkło refleksyjne
- ⑦ z zewnątrz szkło refleksyjne

OPIS POSZCZEGÓLNYCH PANELI ŚCIANY KURTYNOWEJ

- UWAGA!**
1. Wszystkie elementy i konstrukcja ściany kurtynowej powinny stanowić jeden system fasadowy spełniający wymogi ochrony i bezpieczeństwa stawiane obiektom użyteczności publicznej.
 2. Do realizacji ściany kurtynowej należy przystąpić po wykonaniu robót budowlanych związanych z konstrukcją i wykonaniem zewnętrznych elementów. Należy wykonać inwentaryzację i wykazać powiązania elementów budowlanych obiektu mających związek z fasadami osłonowymi i skorygować wymiary podane w zestawieniu.
 3. Kolory oszklenia i profili konstrukcyjnych wg projektu kolorystyki.
 4. Należy uwzględnić uwagi dotyczące ściany kurtynowej zamieszczone w części opisowej projektu

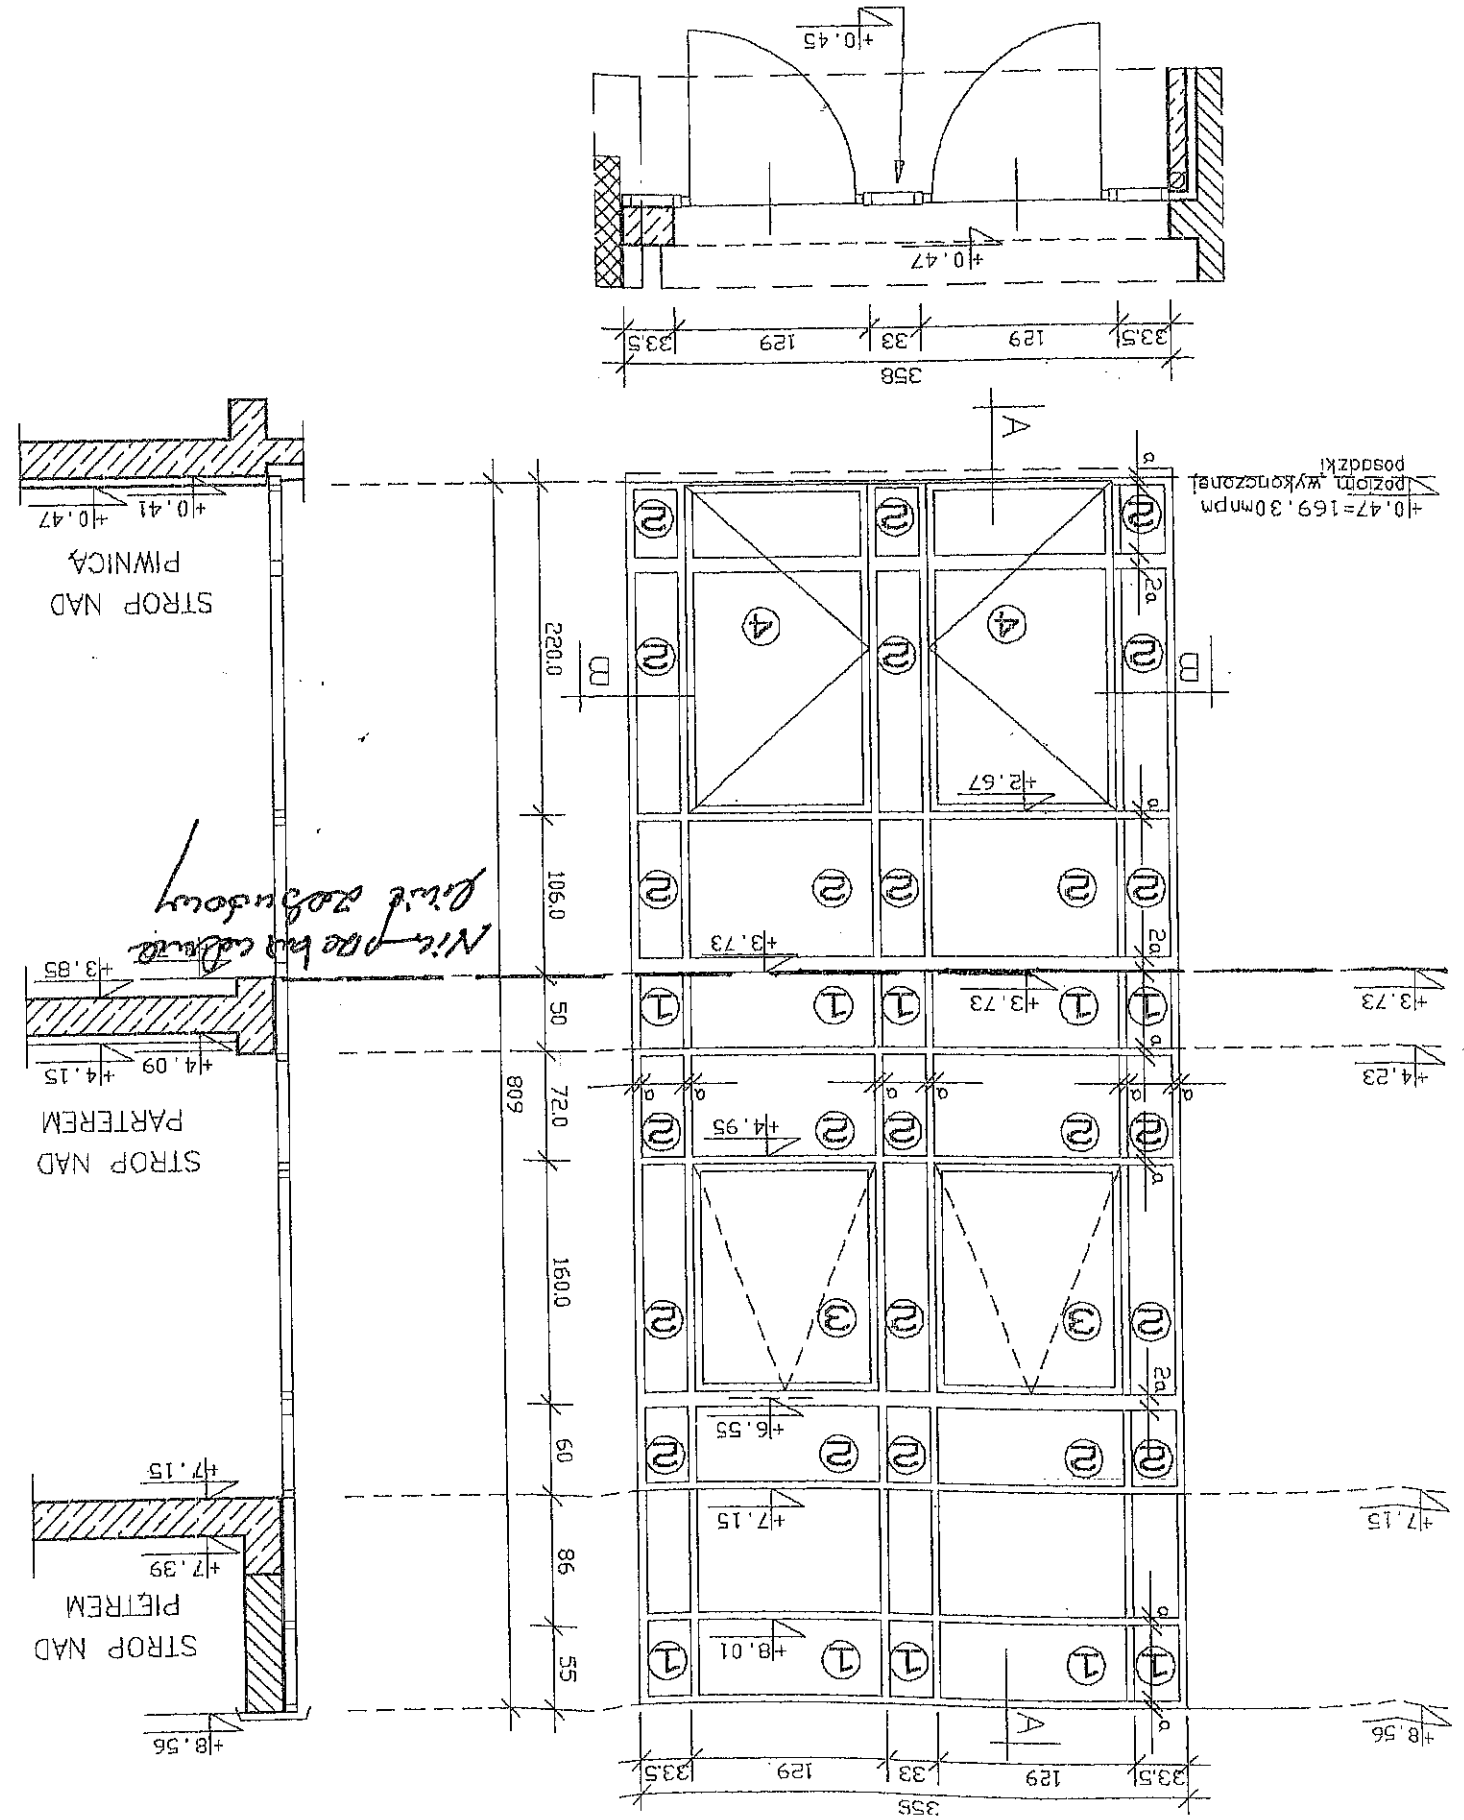

Nie należy robić