
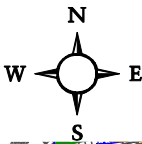



MIEJSCOWY PLAN ZAGOSPODAROWANIA PRZESTRZENNEGO KWARTAŁU OGRANICZONEGO ULICAMI: SEJNEŃSKĄ, 100-LECIA NIEPODLEGŁOŚCI, SIANOŻĘĆ I TERENEM KOLEJOWYM W SUWAŁKACH

ZALCZNIK NR 1
DO UCHWAŁY NR/2021
RADY MIEJSKIEJ W SUWAŁKACH Z DNIA/2021

Skala: 1:1000

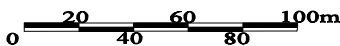

WYRYS Z RYSUNKU STUDIUM UWARUNKOWAŃ I KIERUNKÓW ZAGOSPODAROWANIA PRZESTRZENNEGO

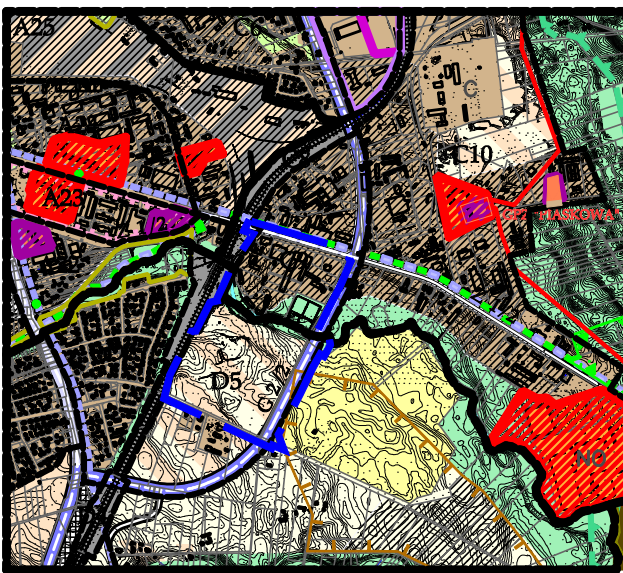

- LEGENDA:
- GRANICA TERENU OBJĘTEGO PLANEM
 - GRANICE ADMINISTRACYJNE MIASTA
 - UDOKUMENTOWANE ZŁOŻA KRUSZYWA
 - ULICE KLASY "G" GŁÓWNE
 - GŁÓWNE ŚCIEŻKI ROWEROWE O ZNACZENIU KOMUNIKACYJNYM
 - GŁÓWNE ŚCIEŻKI ROWEROWE O ZNACZENIU REKREACYJNYM
 - SYMBOLS JEDNOSTEK PODSTAWOWYCH
 - GRANICE JEDNOSTEK PODSTAWOWYCH
 - OBZARY ZURBANIZOWANE
 - OBZARY PRZEWIDYWANE POD ZABUDOWĘ WYMAGAJĄCE REGULACJI GRANIC W TYM SCALANIA I PODZIAŁU
 - OBZARY WYMAGAJĄCE PRZEKSZTAŁCEN, REHABILITACJI LUB REKULTYWACJI
 - TERENY ZALICZANE DO KSZTAŁTOWANIA ZIELNI KRAJOBRAZOWEJ I CIĄGÓW EKOLOGICZNYCH
 - OGRODY DZIAŁKOWE
 - TERENY WÓD POWIERZCHNIOWYCH

