


# Załącznik graficzny nr 1 - Wymiary basenu z natury oraz rozmieszczenie otworów kontrolnych

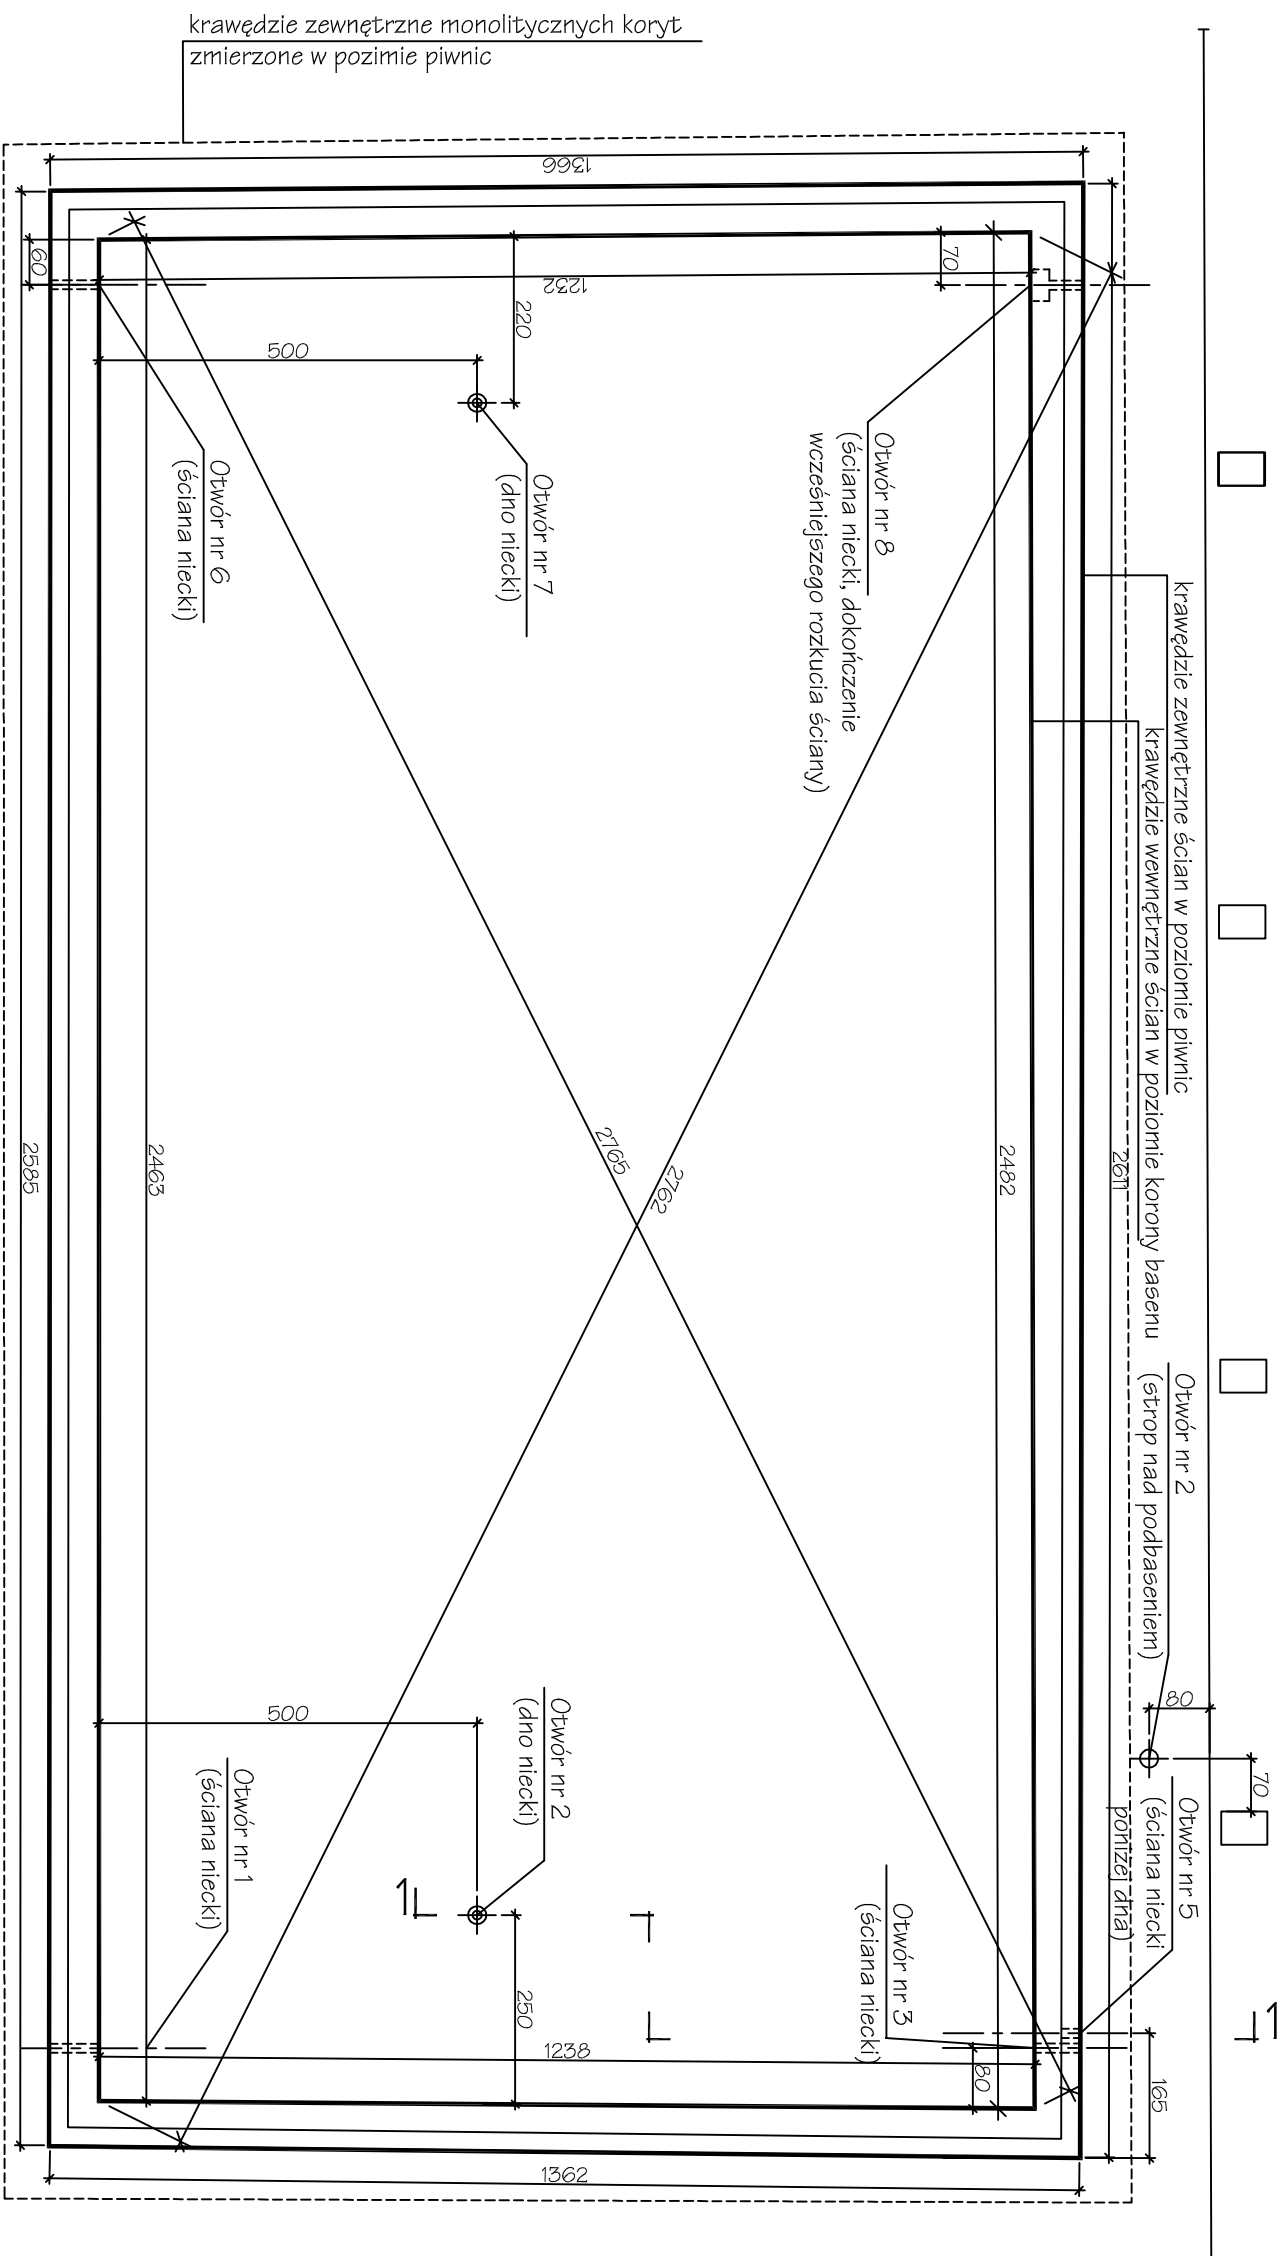

Orientacyjny układ warstw  
w płytszej części basenu  
(skala 1:50)  
1-1

Warstwa	Grubości warstw od strony wnętrza basenu [mm]							
	1	3	5	6	8	2	7	4
Płytki glazurowane na kleju	10	10	-	10	10	10	10	8
Zaprawa cementowa 1	30	20	-	18	120	27	40	30
Zaprawa cementowa 2	15	-	-	10	-	-	-	20
Beton wyrównawczy	75	90	-	45	40	58	65	-
Izolacja przeciwwodna z warstw pap	20	30	-	15	22	35	30	15
Beton konstrukcyjny zbrojony	183	120	-	235	165	-	-	-
Zaprawa cementowa 3	-	-	-	-	-	50	70	20
Styropian	40	50	-	50	50	40	50	-
Izolacja z jednej w. papy izol. na lepku	2	3	-	2	3	-	-	-
Warstwa lepiku	-	-	-	-	-	2	2	-
Beton konstrukcyjny zbrojony	-	-	-	-	-	200	182	120
Izolacja z 1 w. papy na lepku	-	-	-	-	-	3	3	-
Beton podkładowy wylany na piasku	-	-	-	-	-	100	93	-
Blok kanatowy typu BP	250	270	235	235	260	-	-	-
Tynk wapienny	20	10	10	20	20	-	-	-
Łączna grubość warstw [mm]	645	603	245	640	690	525	545	213

