


- pokrycie z papy asfaltowej
- wetna mineralna twarda gr. 2cm
- wetna mineralna miękka gr. 18cm
- szlichta wyrównawcza gr. 1cm
- dachowe płyty żelbetowe o wymiarach 587x149x30 cm, wąż KB131.6.3.(12)-80

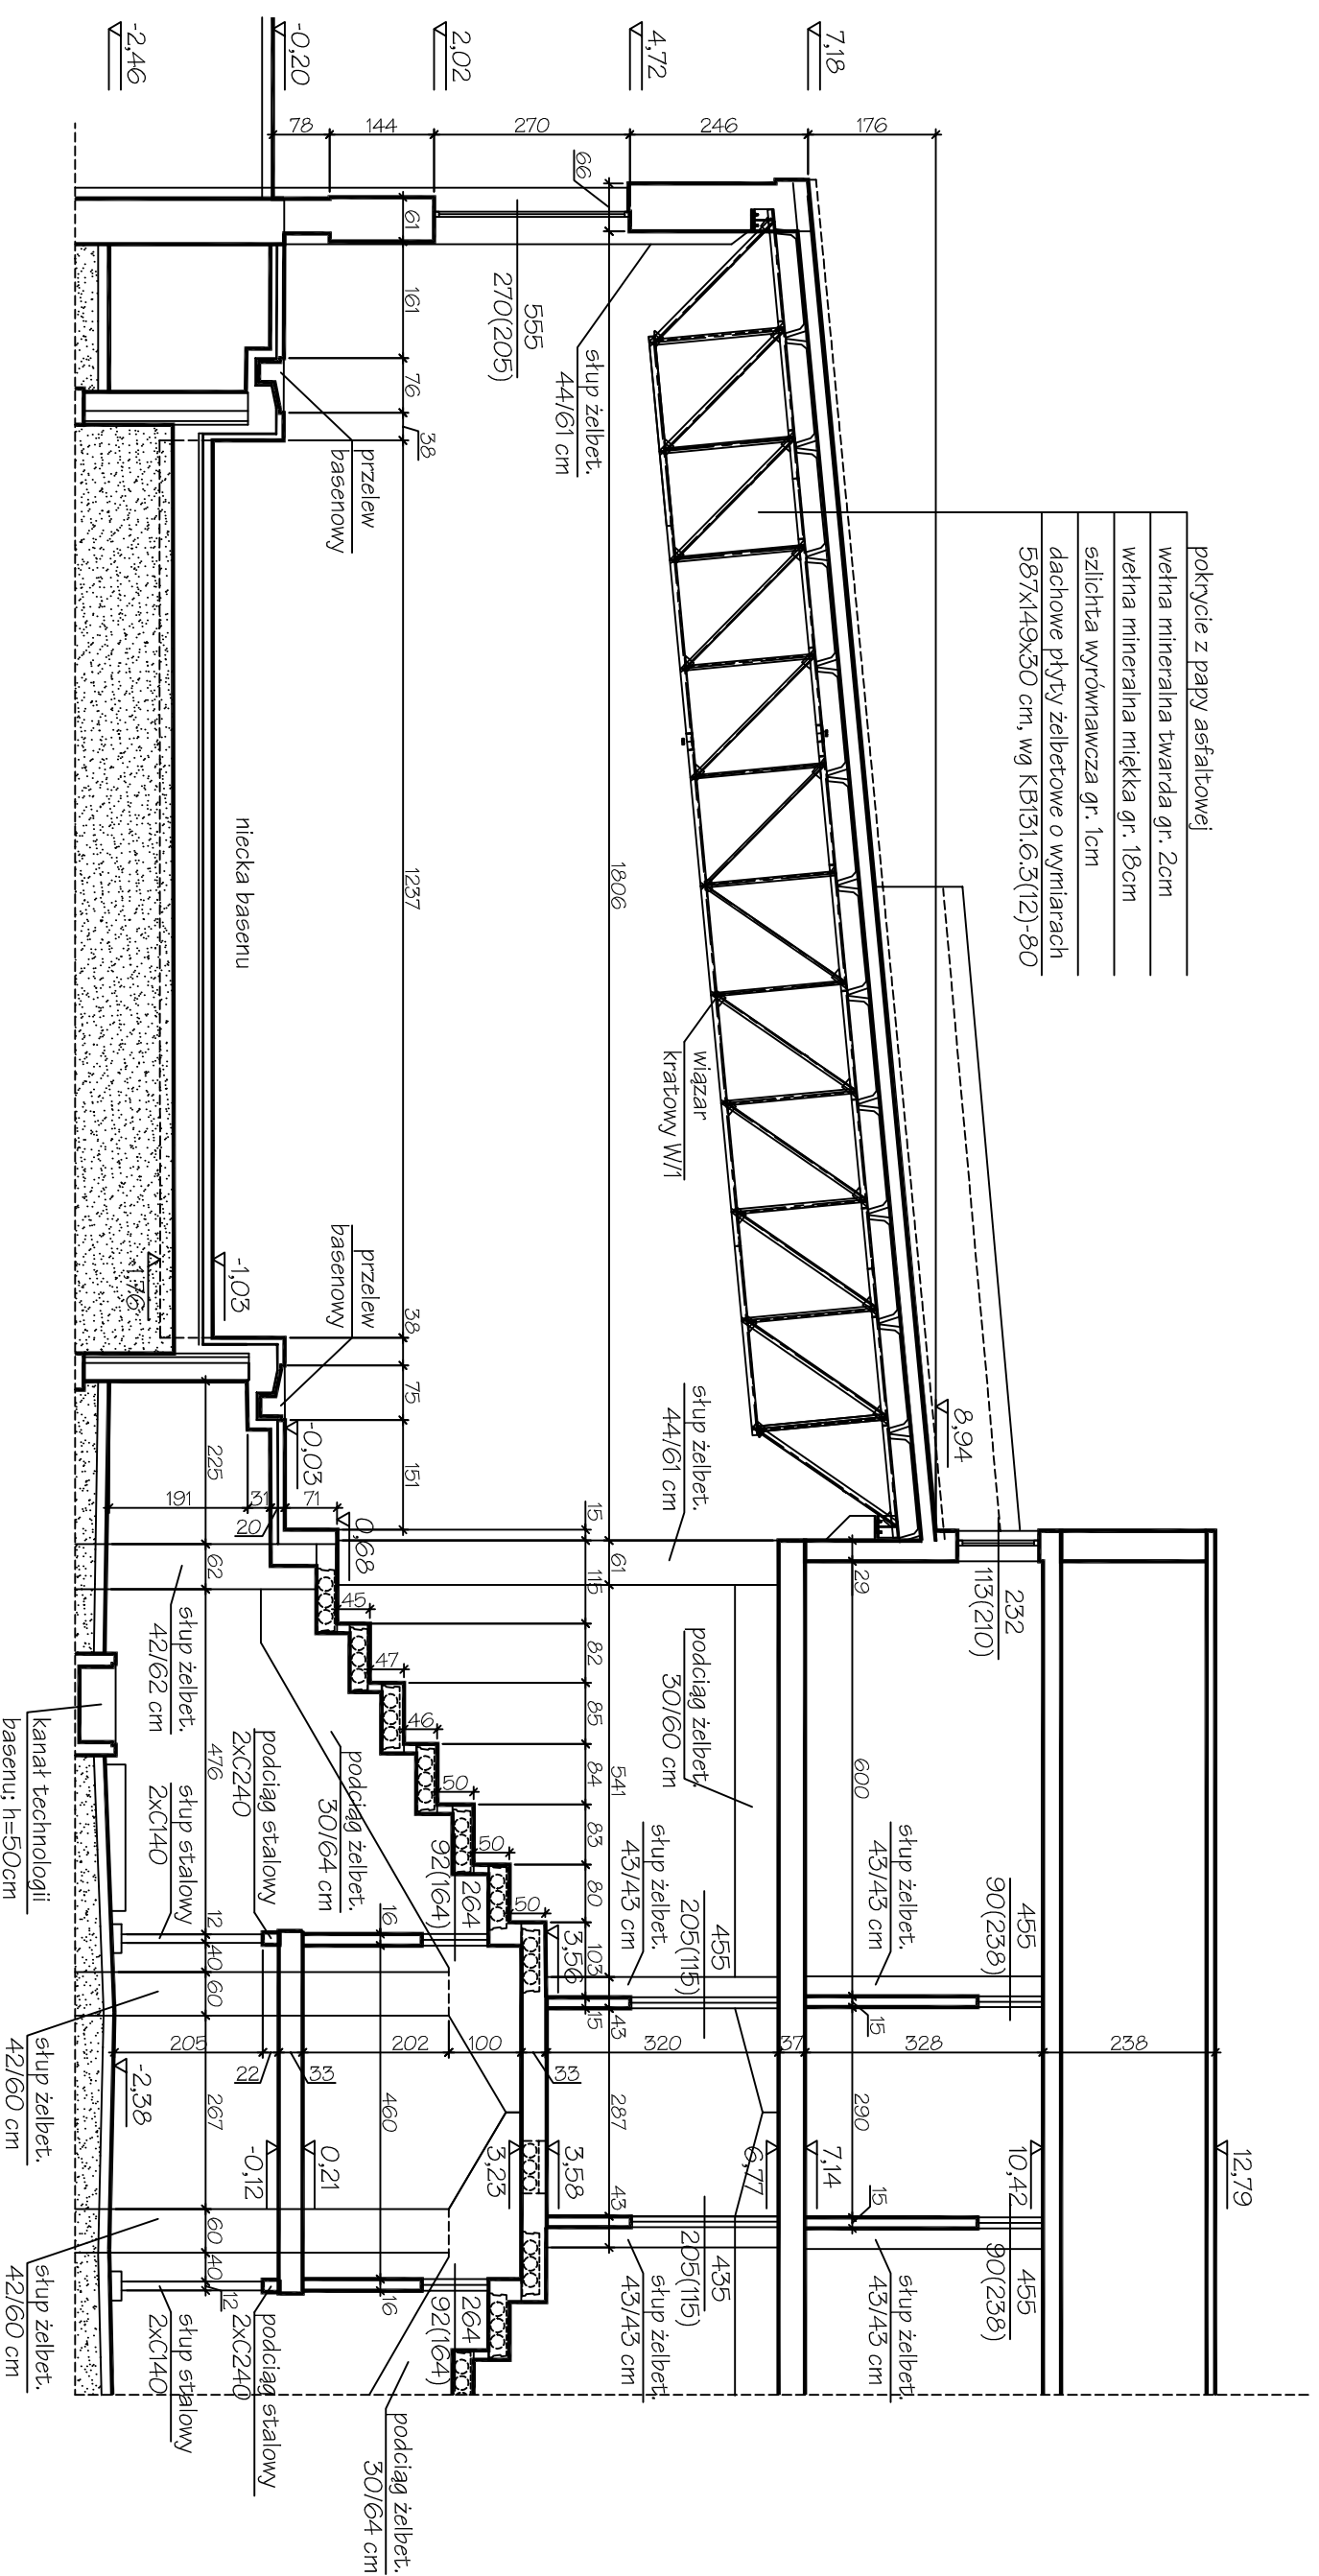

| | |
|--|---|
| Mojstersztyk Usługi Inżynierskie w Budownictwie | |
| Tadeusz Rurak | 16-400 Suwałki ul. J. Antoniewicza 3/10 tel. 567-79-57 |
| Tytuł opracowania | Inwentaryzacja części basenowej budynku należącej do Szkoły podstawowej nr10 w S-kach |
| Adres obiektu | Suwałki ul. Jerzego Antoniewicza 5 |
| Tytuł rysunku | Przekrój poprzeczny |
| Projektant | mgr inż. Tadeusz Rurak |
| Projektant | Nr uprawn. SUW 83/92 |
| Projektant | Nr uprawn. SUW 45/94 |
| Projektant | Podpis: |
| | Data opr. 02.2021 |
| | Skala rys: 1:100 |
| | Nr rys: 5 |
| | Podpis: |