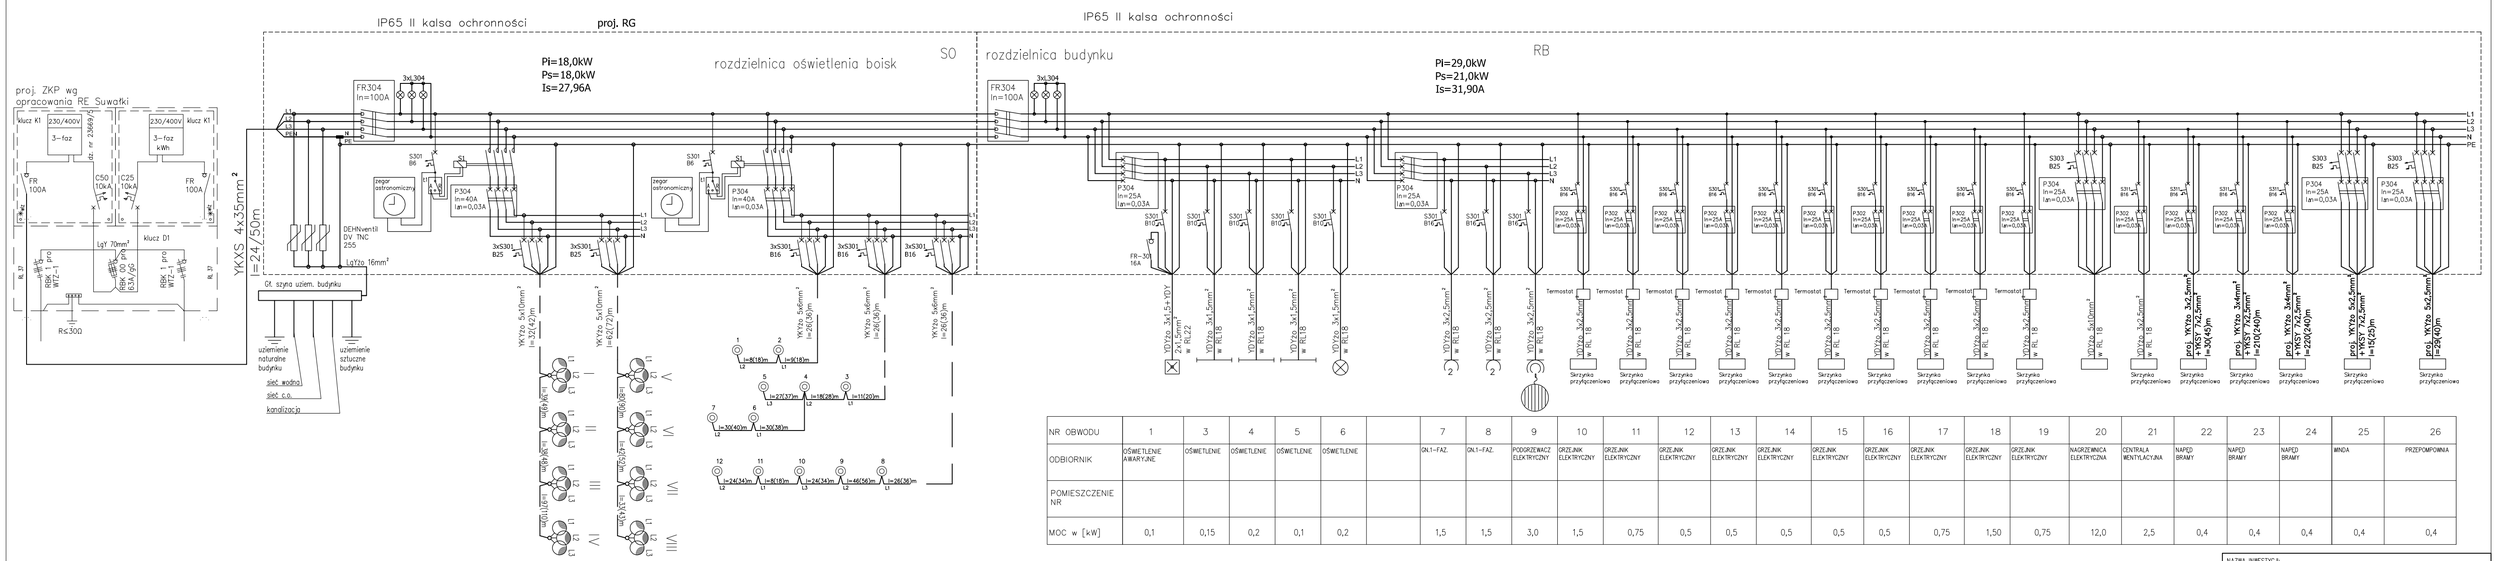

NR OBWODU	1	3	4	5	6		7	8	9	10	11	12	13	14	15	16	17	18	19	20	21	22	23	24	25	26
ODBIORNIK	OŚWIETLENIE AWARYJNE	OŚWIETLENIE	OŚWIETLENIE	OŚWIETLENIE	OŚWIETLENIE		GN.1-FAZ.	GN.1-FAZ.	PODGRZEWACZ ELEKTRYCZNY	GRZEJNIK ELEKTRYCZNY	GRZEJNIK ELEKTRYCZNY	GRZEJNIK ELEKTRYCZNY	GRZEJNIK ELEKTRYCZNY	GRZEJNIK ELEKTRYCZNY	GRZEJNIK ELEKTRYCZNY	GRZEJNIK ELEKTRYCZNY	GRZEJNIK ELEKTRYCZNY	GRZEJNIK ELEKTRYCZNY	GRZEJNIK ELEKTRYCZNY	NAGRZEWNICA ELEKTRYCZNA	CENTRALA WENTYLACYJNA	NAPĘD BRAMY	NAPĘD BRAMY	NAPĘD BRAMY	MNDA	PRZEPOMPOWNIA
POMIESZCZENIE NR																										
MOC w [kW]	0,1	0,15	0,2	0,1	0,2		1,5	1,5	3,0	1,5	0,75	0,5	0,5	0,5	0,5	0,5	0,75	1,50	0,75	12,0	2,5	0,4	0,4	0,4	0,4	0,4

UWAGA:
Z bednarką uziemiającą należy połączyć wszystkie metalowe słupy ogrodzeń oraz piłkochwytów, bramek do piłki ręcznej i koszykowej, oraz tuleje do słupów piłki siatkowej

OZNACZENIA:
— · — · — linia kablowa oświetleniowa bois YKYżo 5x10mm²;
— · — · — bednarka ocynkowana FeZn 25x4mm;

NAZWA INWESTYCJI:
ZAGOSPODAROWANIE TERENÓW SPORTOWYCH PRZY SZKOLE PODSTAWOWEJ NR 5
ul. Klonowa 51, 16 - 400 Suwałki
działka nr 23669/5, 23986, 23983, 23669/4
obręb nr 4 0004.

INWESTOR:
Miasto Suwałki
ul. Mickiewicza 1
16-400 Suwałki

ETAP: PROJEKT WYKONAWCZY

JEDNOSTKA PROJEKTOWA:
PRIMO INVEST Sp. o.o.
ul. Poznańska 16/4
00-680 Warszawa

	Imię i nazwisko:	Nr uprawnień:	Podpis:
Projektował:	mgr inż. Marian Malinowski	POL/0137/POOE/11	
Projektował:	mgr inż. Mariusz Ostrowski	POL/0138/POOE/11	
Projektował:			
Projektował:			
Sprawdził:			

Nazwa rysunku: SCHEMAT ZASILANIA

Nr rysunku:	E2	Rewizja:	
Branża:	ELEKTRYCZNA	Format:	
Data:	LISTOPAD 2019	Skala:	