



PRZEKRÓJ A-A

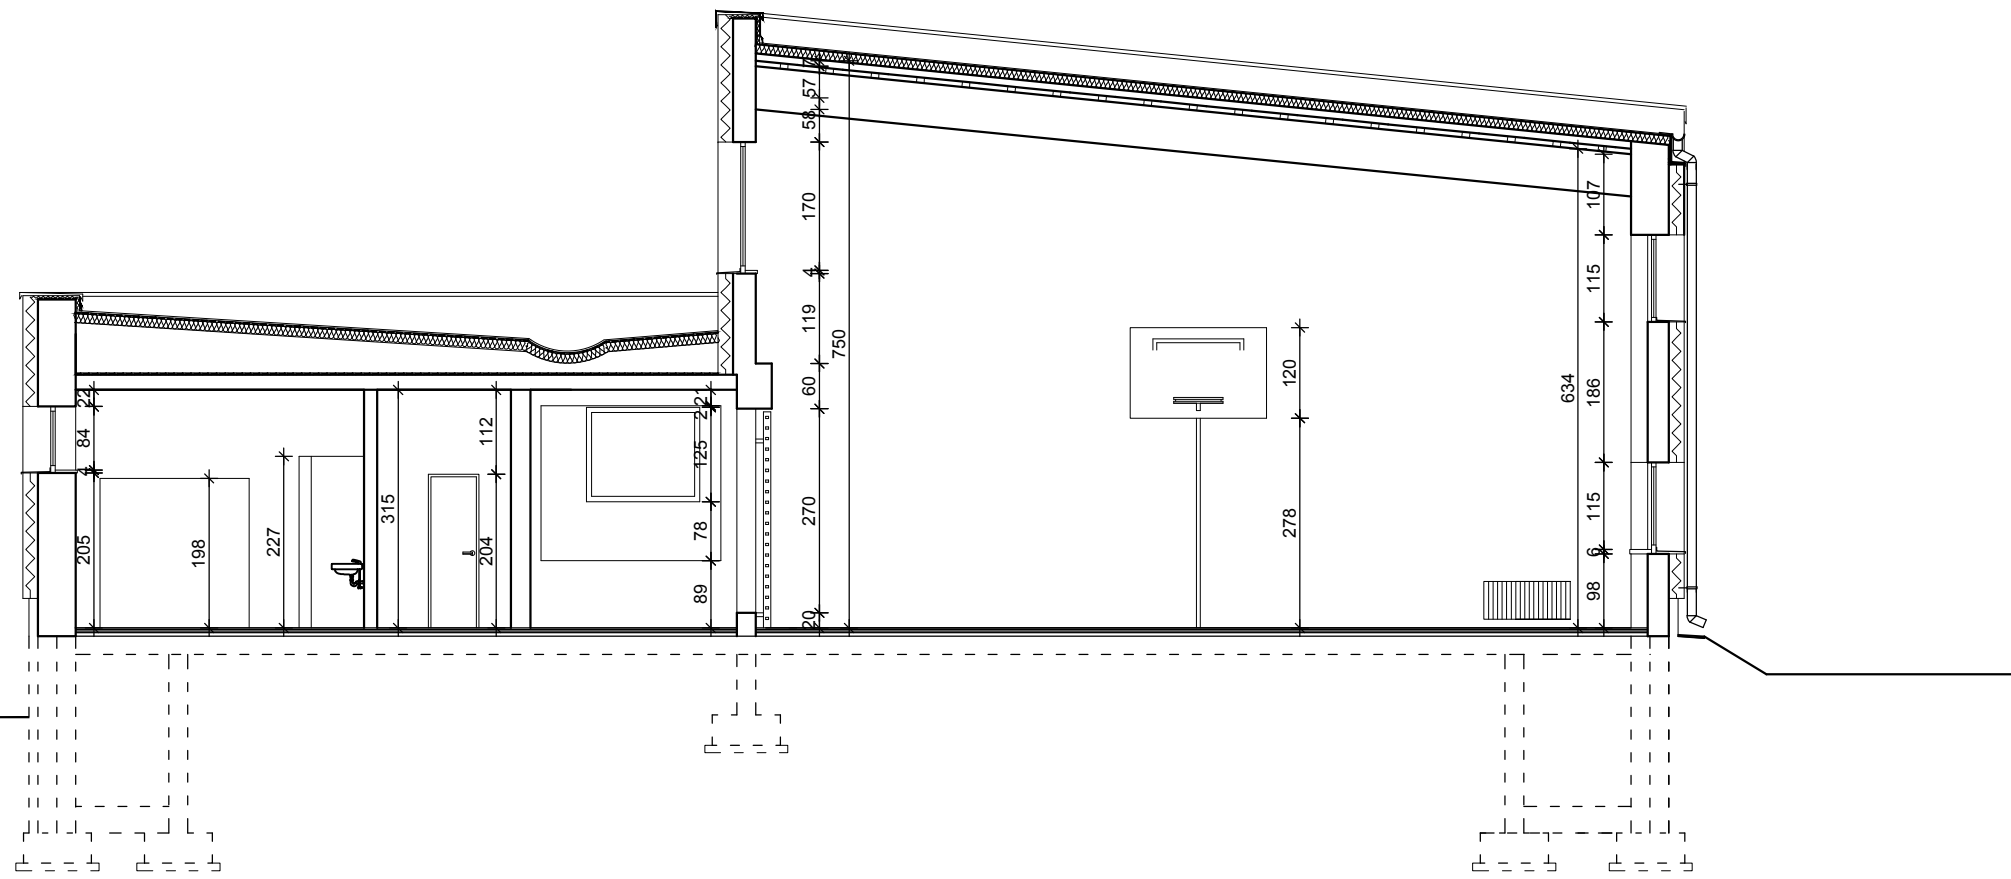

PRZEKRÓJ B-B

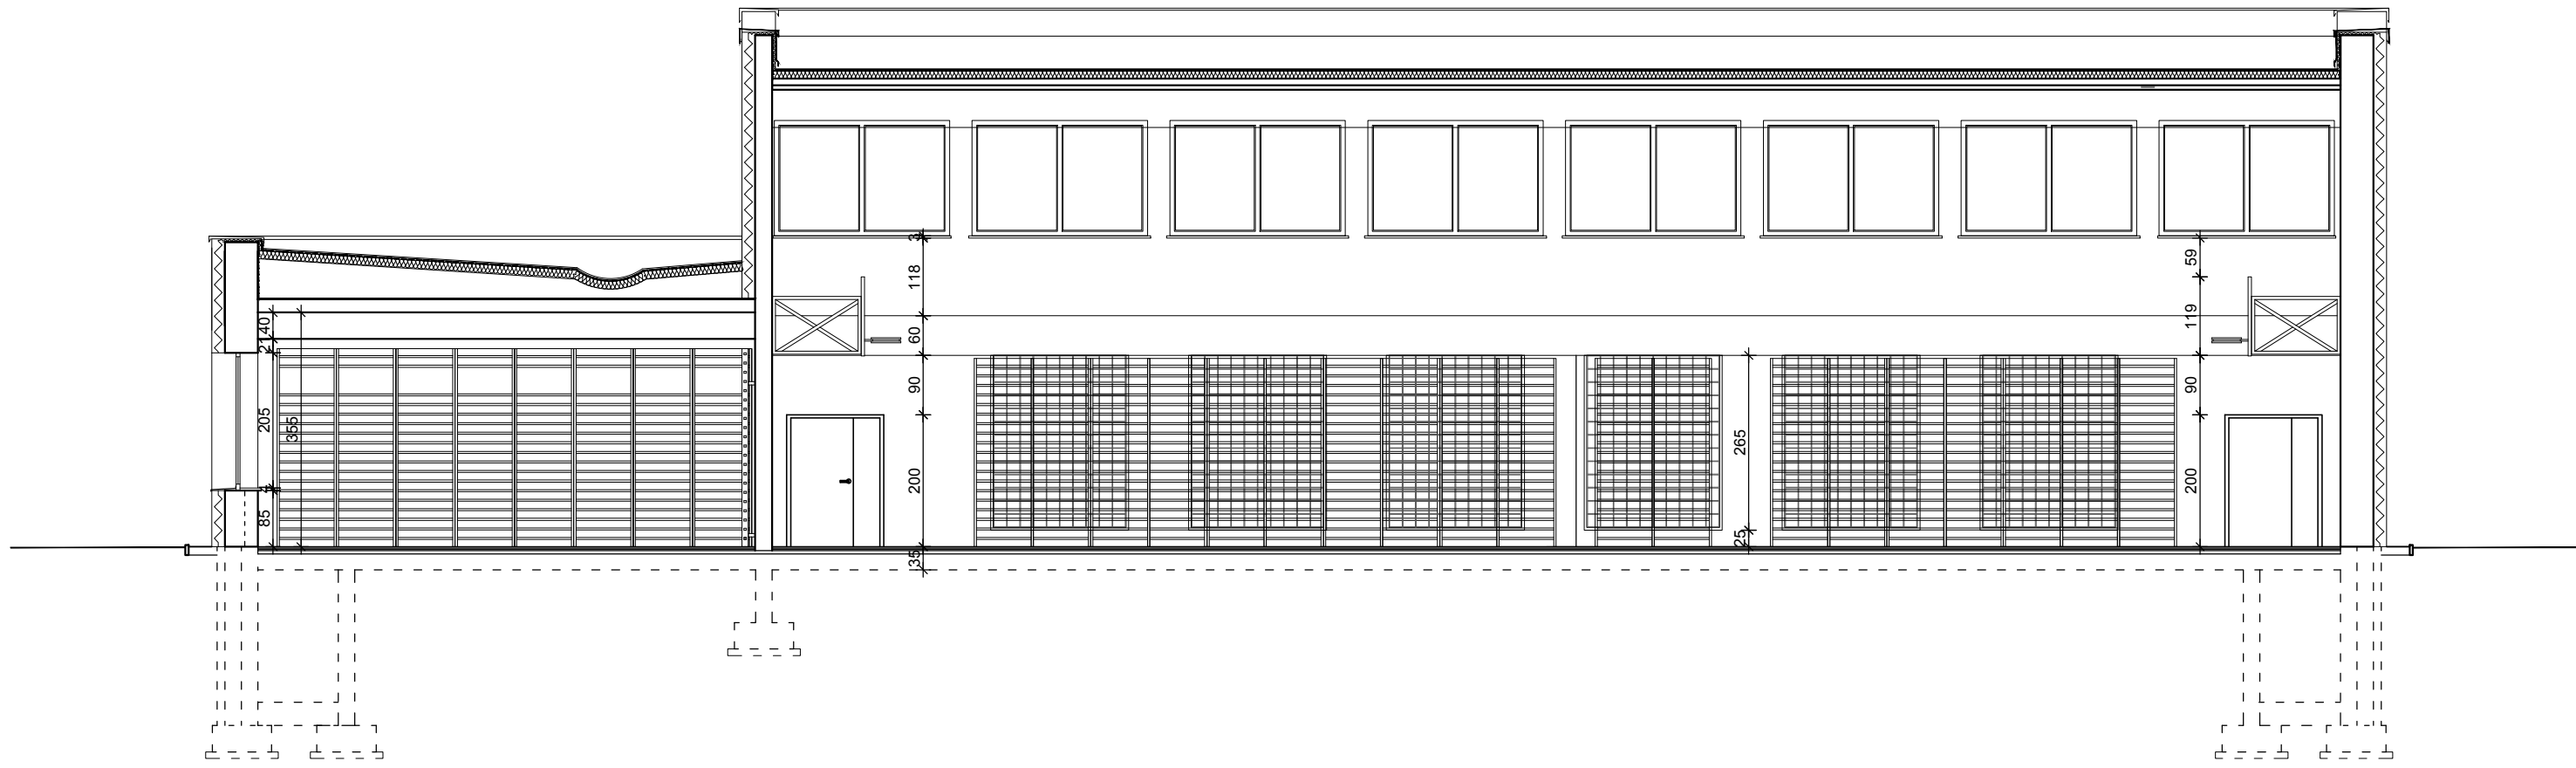

PRZEKRÓJ C-C

Inwestycja:				
PRZEBUDOWA I REMONT BLOKU SPORTOWEGO ZESPOŁU SZKÓŁ NR 9 W SUWAŁKACH PRZY UL. KLONOWEJ 51 DZ. NR EWID. 23669 OBRĘB NR 04 MIASTO SUWAŁKI.				
Inwestor:				
MIASTO SUWAŁKI UL. MICKIEWICZA 1 16-400 SUWAŁKI				
Jednostka projektowa:				
Ptaszyński Architektura ROMAN PTASZYŃSKI ul. dr Ireny Białówny 9/6 15-437 Białystok				
Faza opracowania:				
INWENTARYZACJA				
Rysunek:				
PRZEKROJE				
Branża:				
Architektura:				
Projektant:				
mgr inż. arch. Roman Ptaczyński				
Opracowała:				
mgr inż. arch. Diana Żakowska				
Sprawdzący:				
mgr inż. arch. Jarosław B. Ptaczyński				
Projekt jest chroniony prawem autorskim. Projekt architektoniczny jest projektem nadrzędnym, wszystkie nieścisłości konsultować z Głównym Projektantem				
Nr projektu:	Skala:	Data:	Nr rys.:	Rev.
PT-26/2016	1:50	31/10/2016	1-3	A