




PRZEKRÓJ A-A

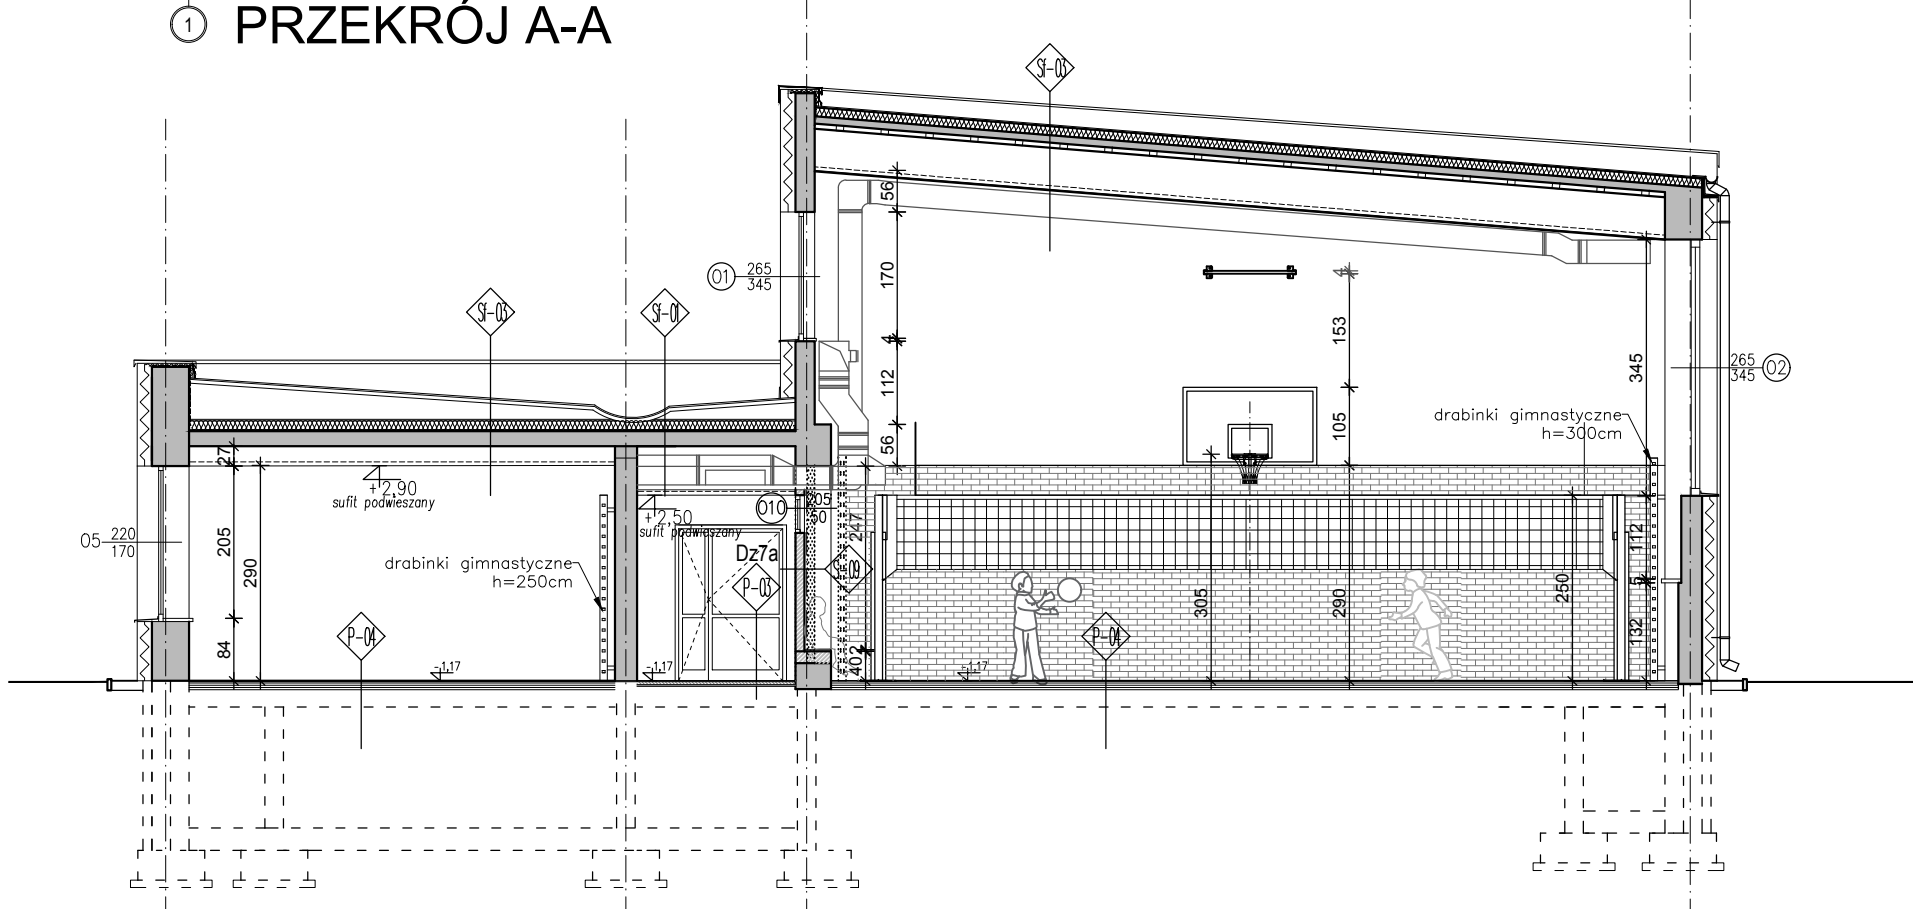


PRZEKRÓJ B-B

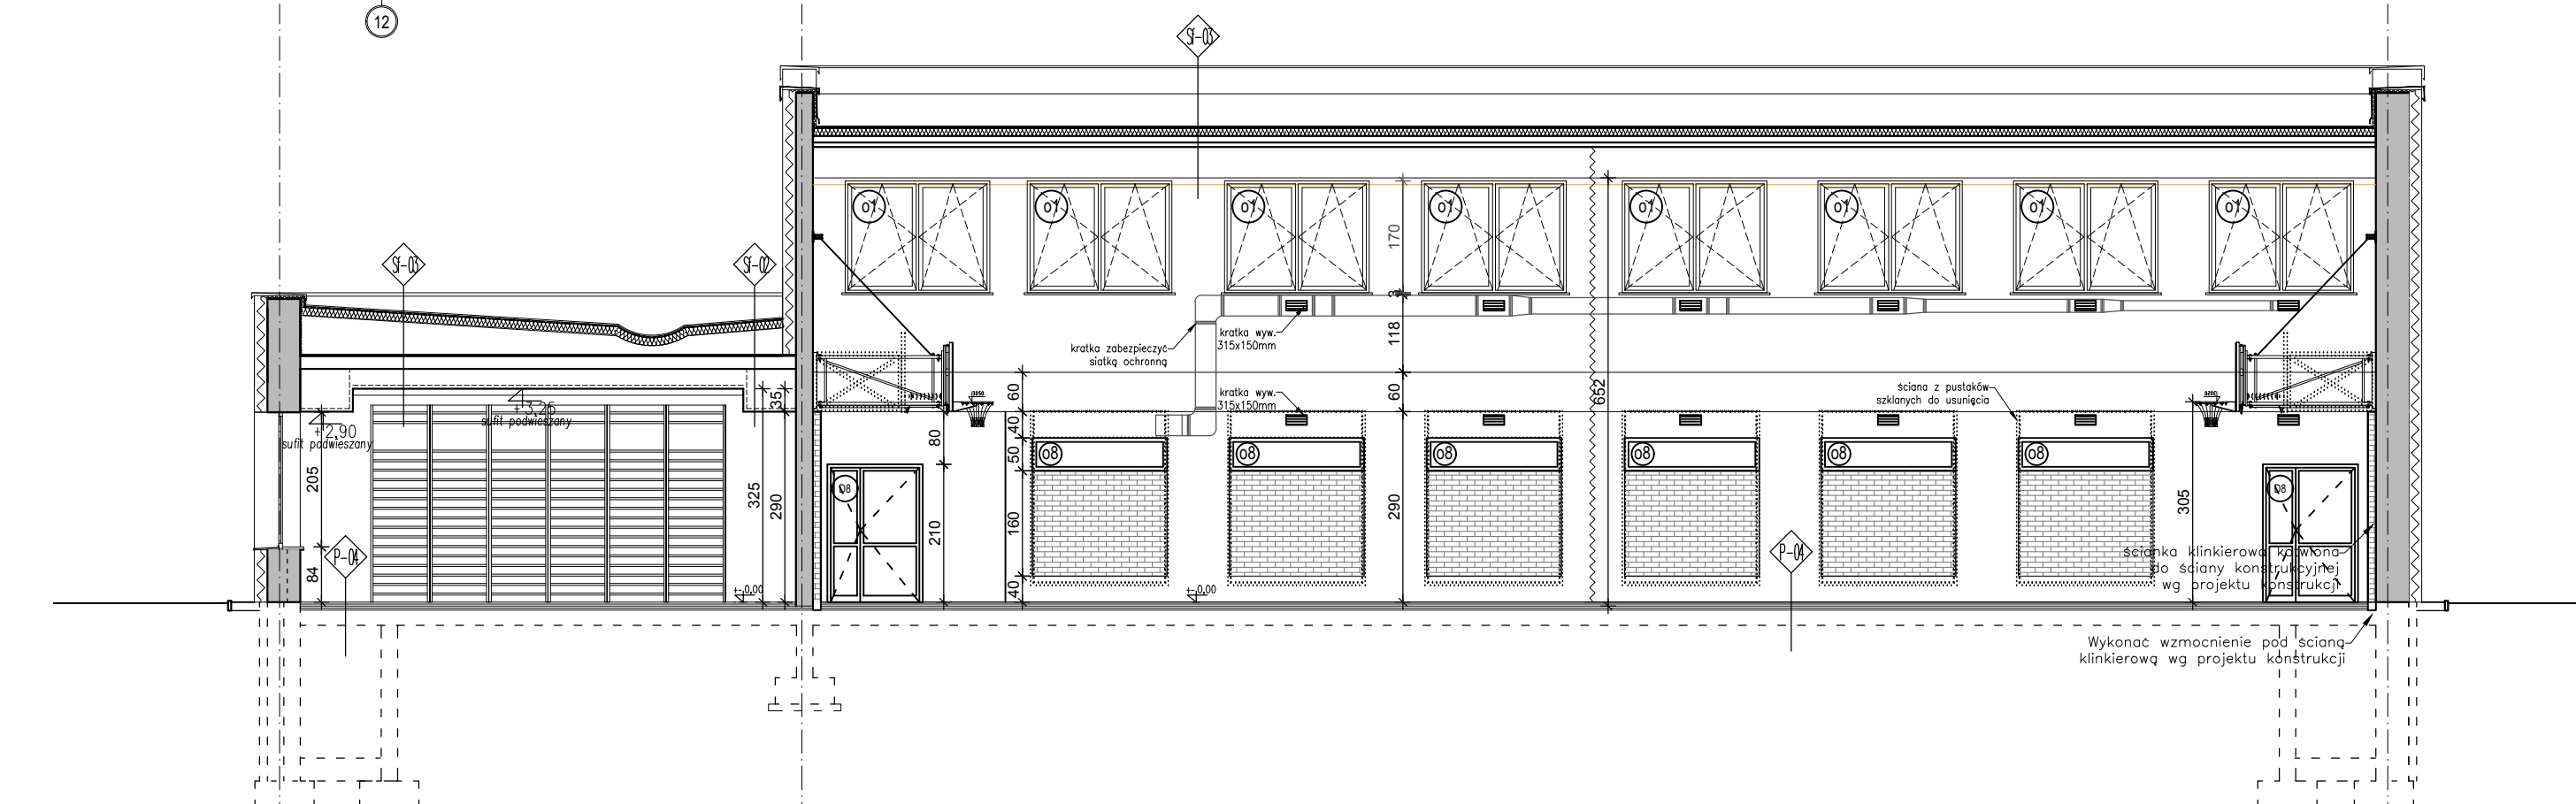

PRZEKRÓJ C-C

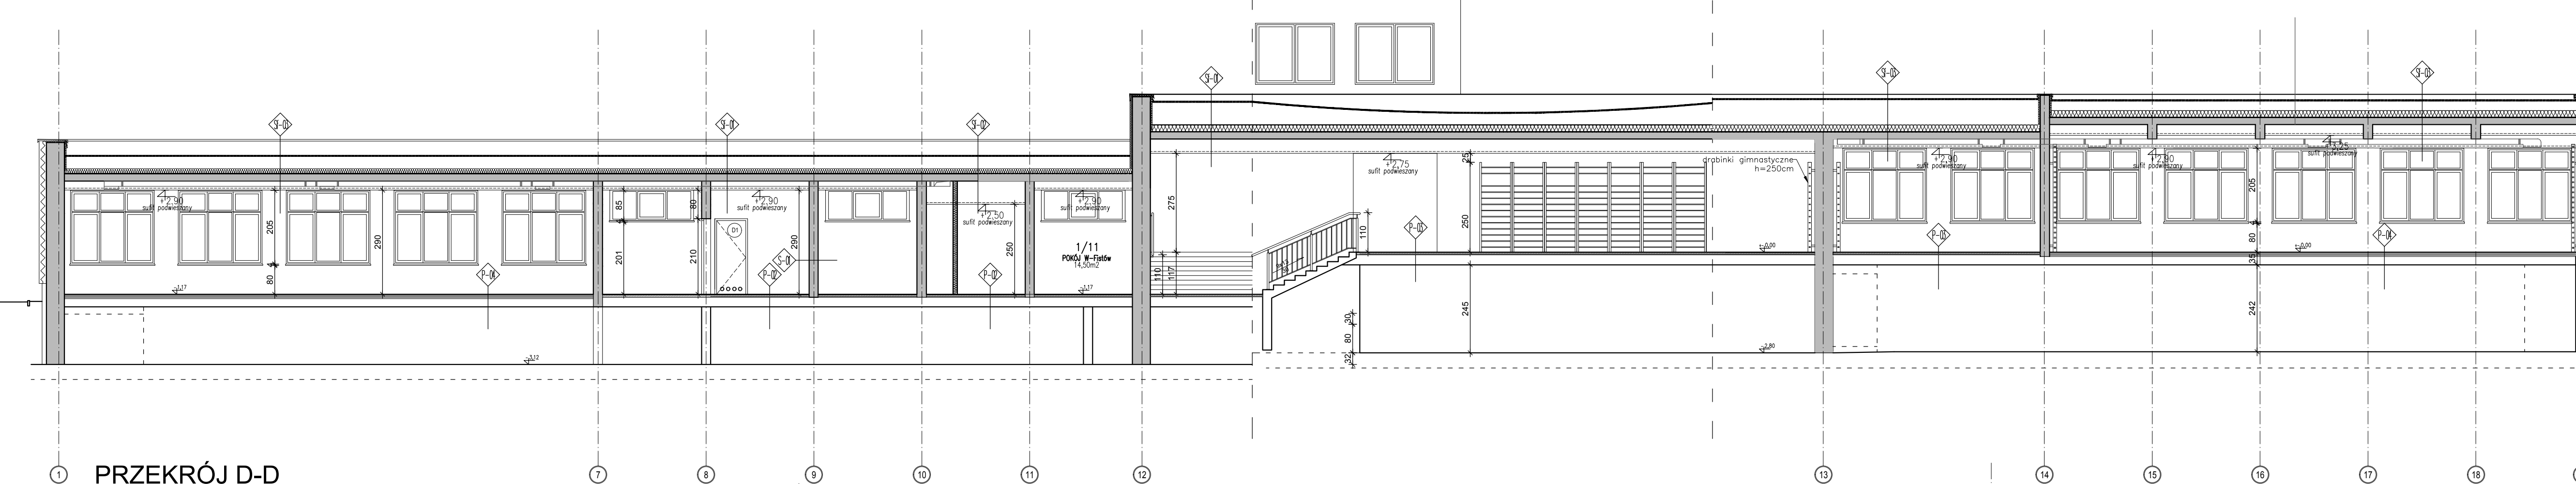

PRZEKRÓJ D-D

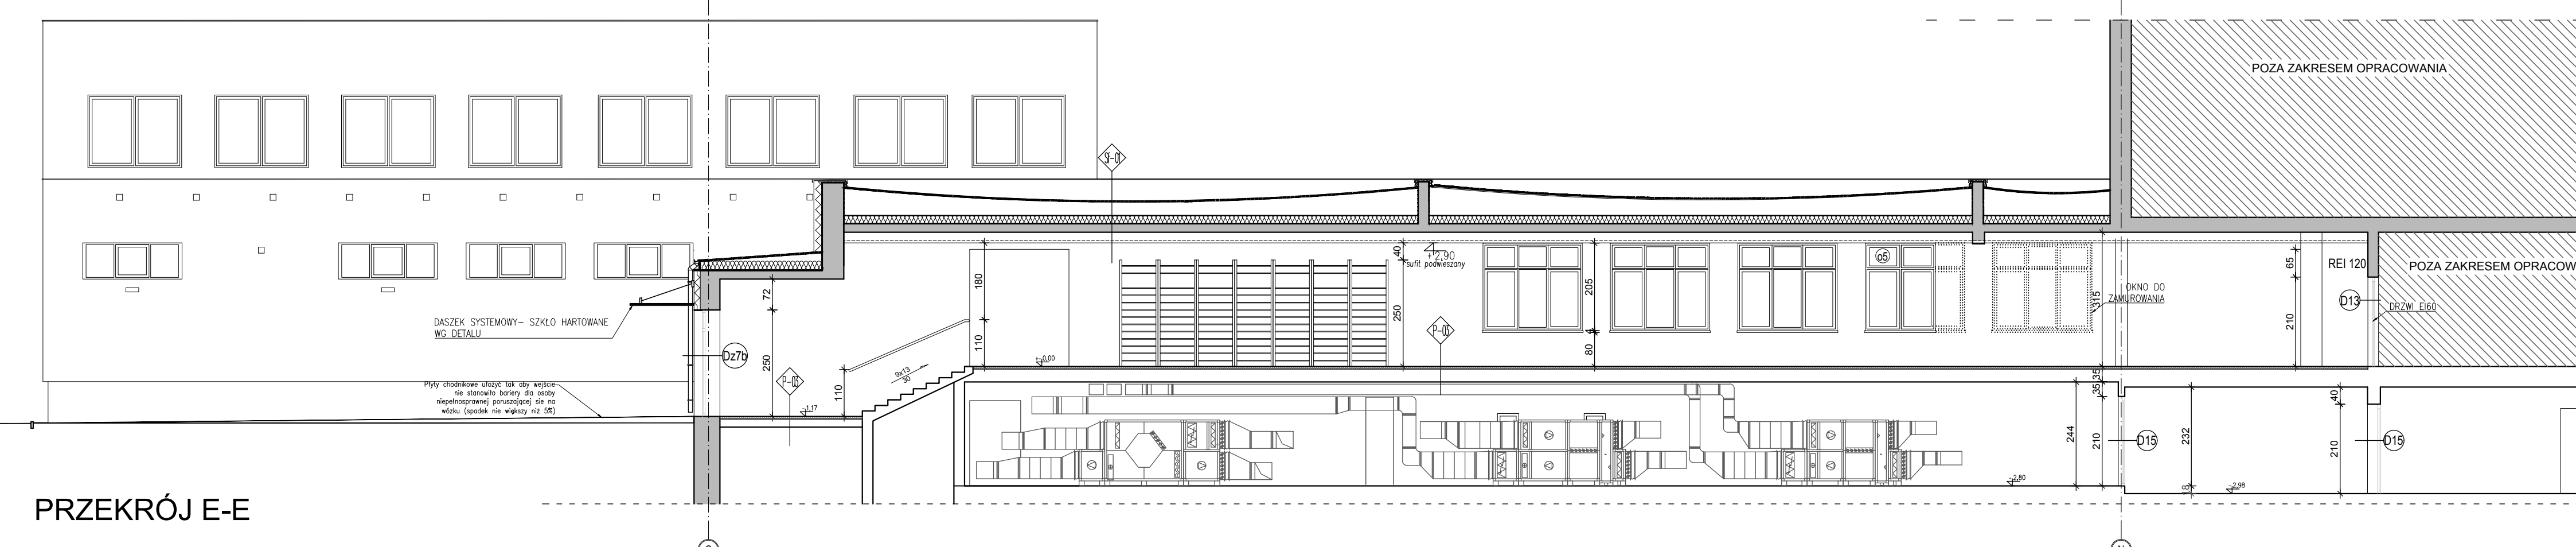

PRZEKRÓJ E-E

Investycja:
PRZEBUDOWA I REMONT BLOKU
SPORTOWEGO ZESPOŁU SZKÓŁ NR 9
W SUWAŁKACH PRZY UL. KLONOWEJ 51
DZ. NR EWID. 23669
OBREB NR 04 MIASTO SUWAŁKI.

Investor:
MIASTO SUWAŁKI
UL. MICKIEWICZA 1
16-400 SUWAŁKI

Jednostka projektowa:
Ptaszyński Architektura
ROMAN PTASZYŃSKI
ul. dr Ireny Białłówny 9/6
15-437 Białystok

Faza opracowania:
PROJEKT WYKONAWCZY

Opisane:
PRZEKROJE

Strona:
Architektura:
Projektant:
mgr inż. arch. Roman Ptasiński B-P00K-11/03
Opracował:
mgr inż. arch. Daria Łojkowska
Sprawdzał:
mgr inż. arch. Jarosław B. Ptasiński B-P00K-10/03

Nr projektu: PT-26/2016
Skala: 1:100
Data: 31/10/2016
Nr rys.: A-4
Rev.: A