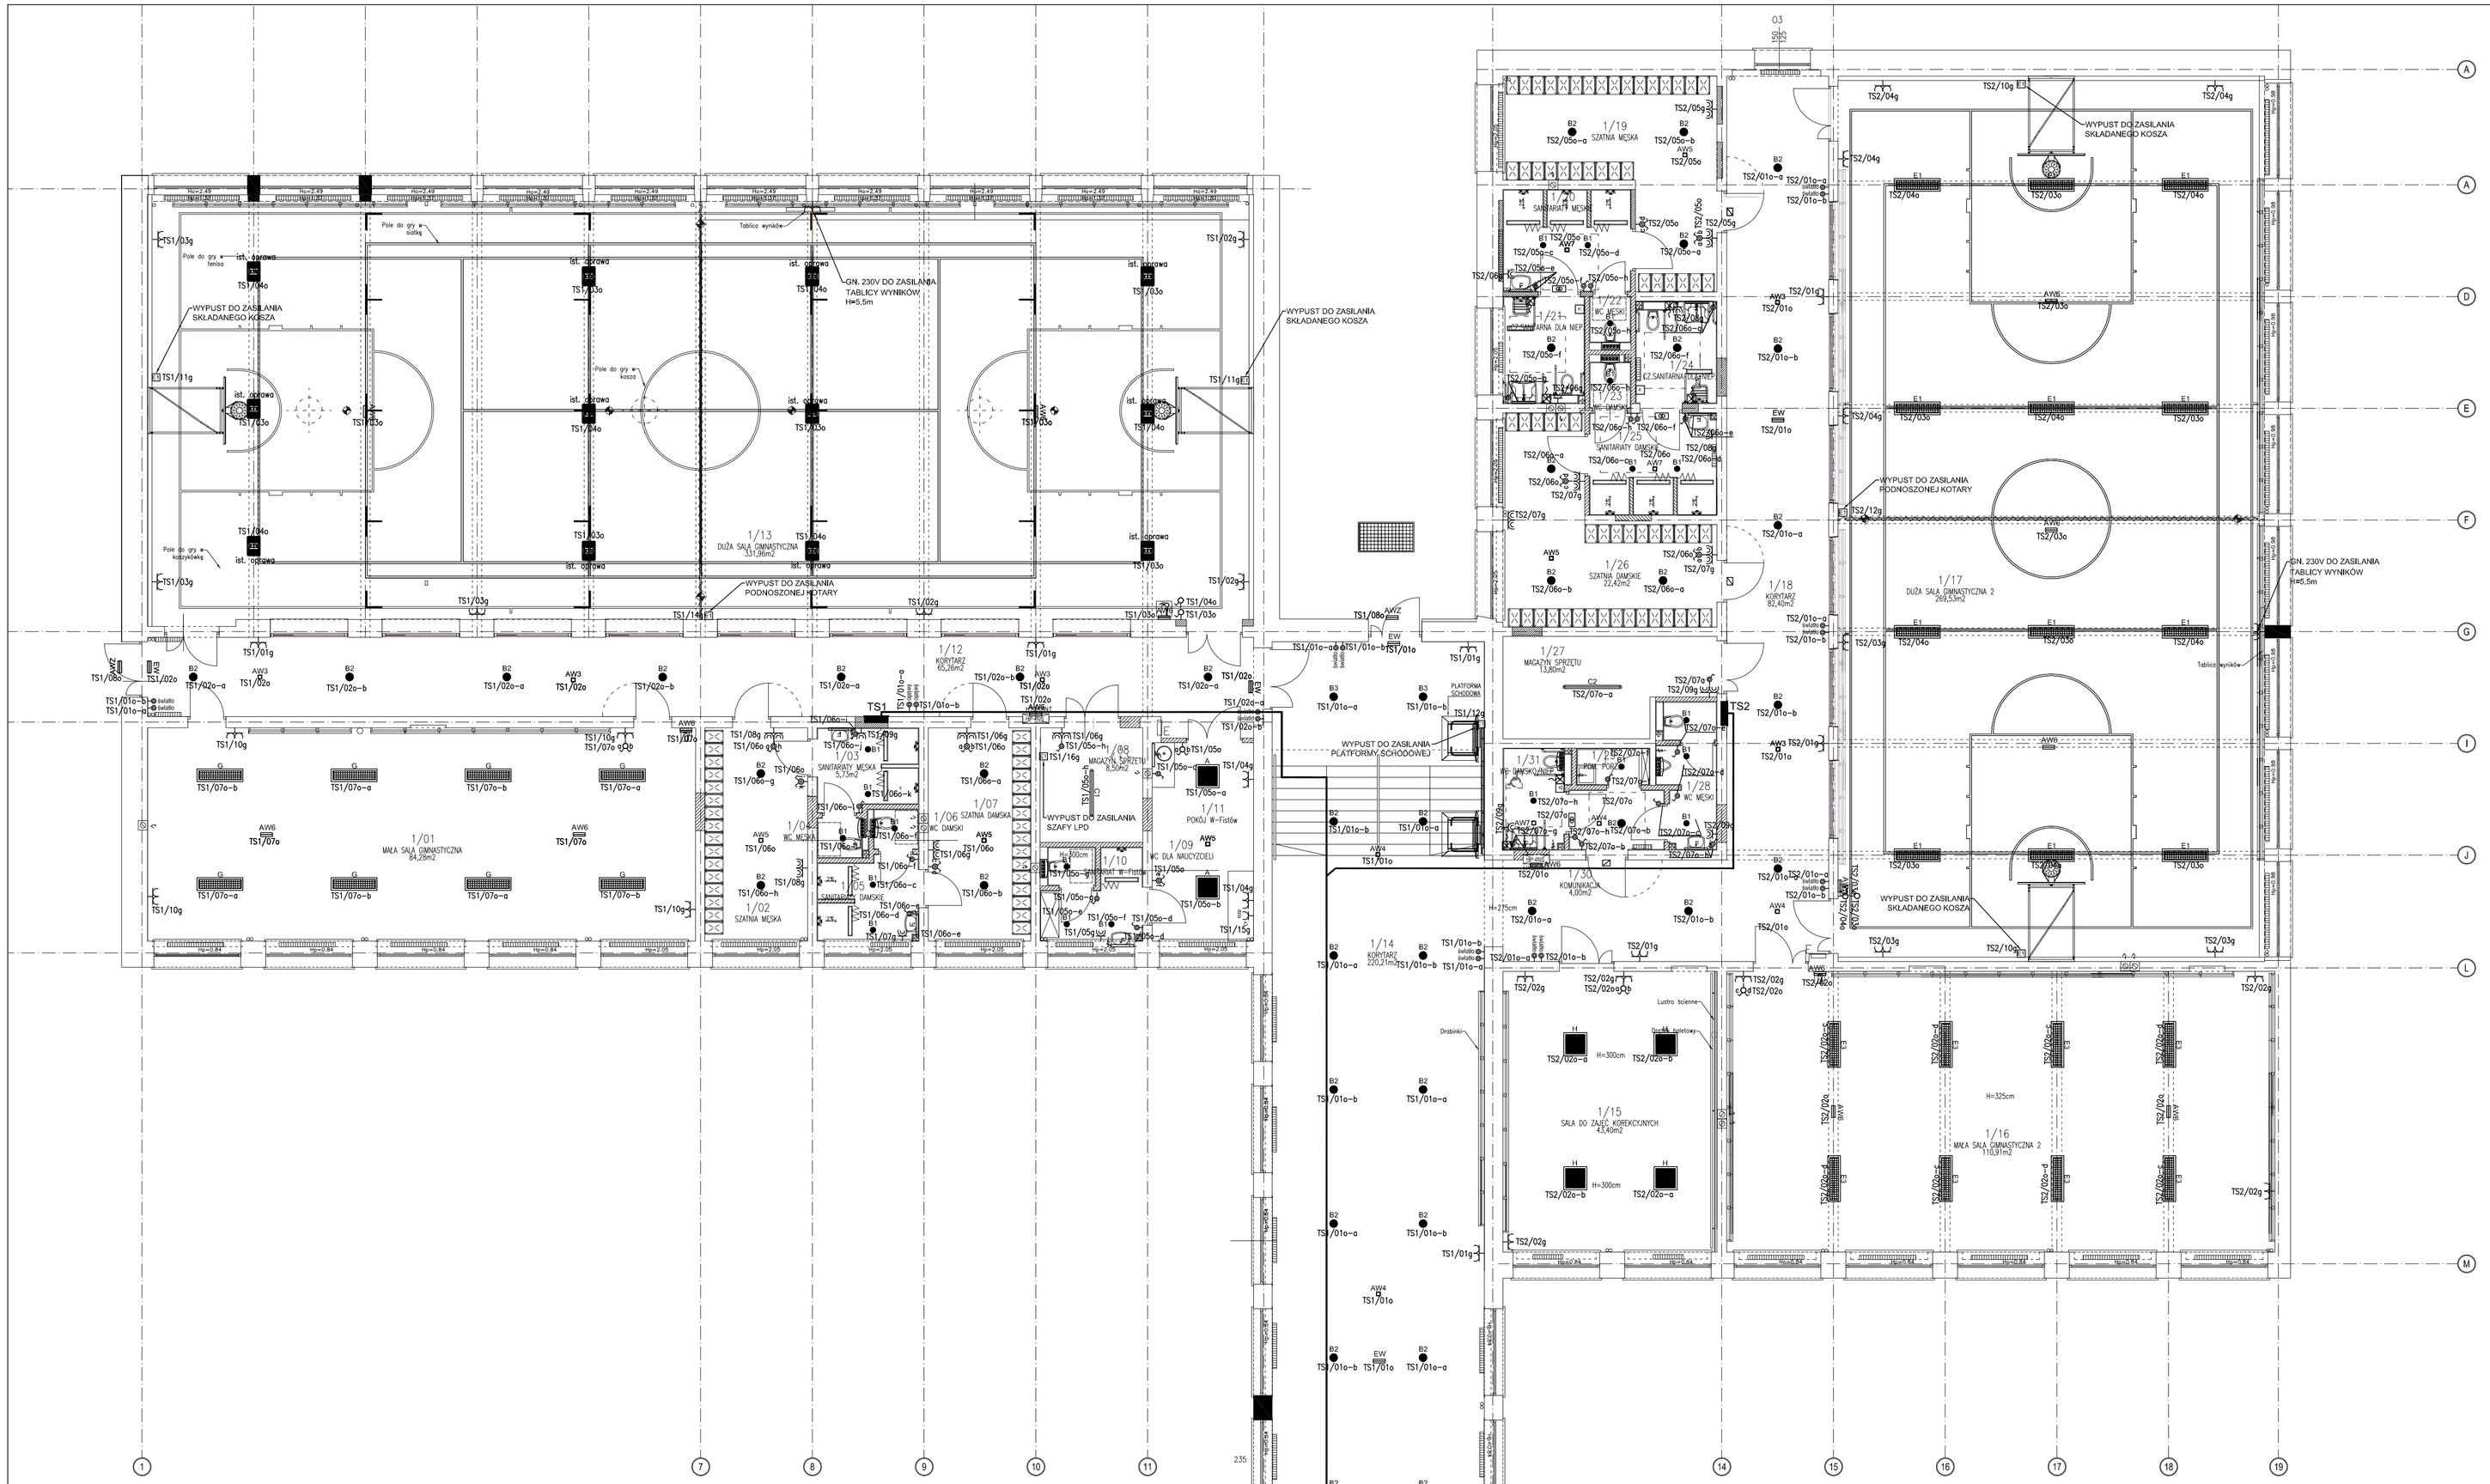

LEGENDA:

- OPRAWA ISTNIEJĄCA LUG CRUISER LB LED ED 19300lm/840
- OPRAWA A — szczegóły wg specyfikacji NP/03510/2016
- OPRAWA B1 — szczegóły wg specyfikacji NP/03510/2016
- OPRAWA B2 — szczegóły wg specyfikacji NP/03510/2016
- OPRAWA B3 — szczegóły wg specyfikacji NP/03510/2016
- OPRAWA C1 — szczegóły wg specyfikacji NP/03510/2016
- OPRAWA C2 — szczegóły wg specyfikacji NP/03510/2016
- OPRAWA H — szczegóły wg specyfikacji NP/03510/2016
- OPRAWA E1 — szczegóły wg specyfikacji NP/03510/2016
- OPRAWA G — szczegóły wg specyfikacji NP/03510/2016
- OPRAWA E3 — szczegóły wg specyfikacji NP/03510/2016
- OPRAWA F — szczegóły wg specyfikacji NP/03510/2016
- OPRAWA AWARYJNA AWZ — szczegóły wg NP/03510/2016
- OPRAWA AWARYJNA AW3 — szczegóły wg specyfikacji NP/03510/2016
- OPRAWA AWARYJNA AW4 — szczegóły wg specyfikacji NP/03510/2016
- OPRAWA AWARYJNA AW5 — szczegóły wg specyfikacji NP/03510/2016
- OPRAWA AWARYJNA AW6 — szczegóły wg specyfikacji NP/03510/2016
- OPRAWA AWARYJNA AW7 — szczegóły wg specyfikacji NP/03510/2016
- OPRAWA AWARYJNA EW — szczegóły wg specyfikacji NP/03510/2016

- ŁĄCZNIK JEDNOBIEGUNOWY, IP44, P/T
- ŁĄCZNIK ŚWIECZNIKOWY, IP44, P/T
- ŁĄCZNIK JEDNOBIEGUNOWY, P/T
- ŁĄCZNIK ŚWIECZNIKOWY, P/T
- ŁĄCZNIK SCHODOWY, P/T
- ŁĄCZNIK ZWIERNY, "ŚWIATŁO", P/T
- GNIAZDO WTYKOWE, PODWÓJNE, P/T
- GNIAZDO WTYKOWE, POJEDYNCZE, IP44, P/T
- GNIAZDO WTYKOWE, PODWÓJNE, IP44, P/T
- 3×GNIAZDO WTYKOWE, POJEDYNCZE, P/T
- WYPUST INSTALACJI ELEKTRYCZNEJ, 230V ZAPAS PRZEWODU 0,5m
- ROZDZIELNICA ELEKTRYCZNA
- MIEJSCOWA SZYNA WYRÓWNANIA POTENCJAŁÓW

SYSTEM PRZYZYWOWY (w W.C. niepełnospr.)
- FLM 1000 – TRANSFORMATOR
- FAP 2001 – KASOWNIK, PRZYCISK Z LAMPKĄ, h=0,9M
- FAP 3002 – PRZYCISK POCIĄGOWY, h=0,9M
- FEH 2001 – SYGNALIZATOR

Samoczynne wyłączenie zasilania

Układ sieci TN-S 400/230V

Inwestycja:

PRZEBUDOWA I REMONT BLOKU SPORTOWEGO ZESPOŁU SZKÓŁ NR 9 W SUWAŁKACH PRZY UL. KLONOWEJ 51
DZ. NR EWID. 23669
OBRĘB NR 04 MIASTO SUWAŁKI.

Inwestor:

MIASTO SUWAŁKI
UL. MICKIEWICZA 1
16-400 SUWAŁKI

Jednostka projektowa:

Ptaszyński Architektura
ROMAN PTASZYŃSKI
ul. dr Ireny Białówny 9/6
15-437 Białystok

Faza opracowania:

PROJEKT WYKONAWCZY

Rysunek:

RZUT PARTERU - INSTALACJE ELEKTRYCZNE

Branża:	Nr. uprw.:	Podpis:
Architektura:		
Projektant:		
mgr inż. Wojciech Grudziński	BI-138/92	
Opracowała:		
mgr inż. Barbara Sych		
Sprawdzający:		
mgr inż. Marek Jodkowski	BI-63/02	

Projekt jest chroniony prawem autorskim. Projekt architektoniczny jest projektem nadrzędnym, wszystkie nieścisłości konsultować z Głównym Projektantem

Nr proj:	Skala:	Data:	Nr rys.:	Rev.
PT-26/2016	1:100	31/10/2016	E-01	A