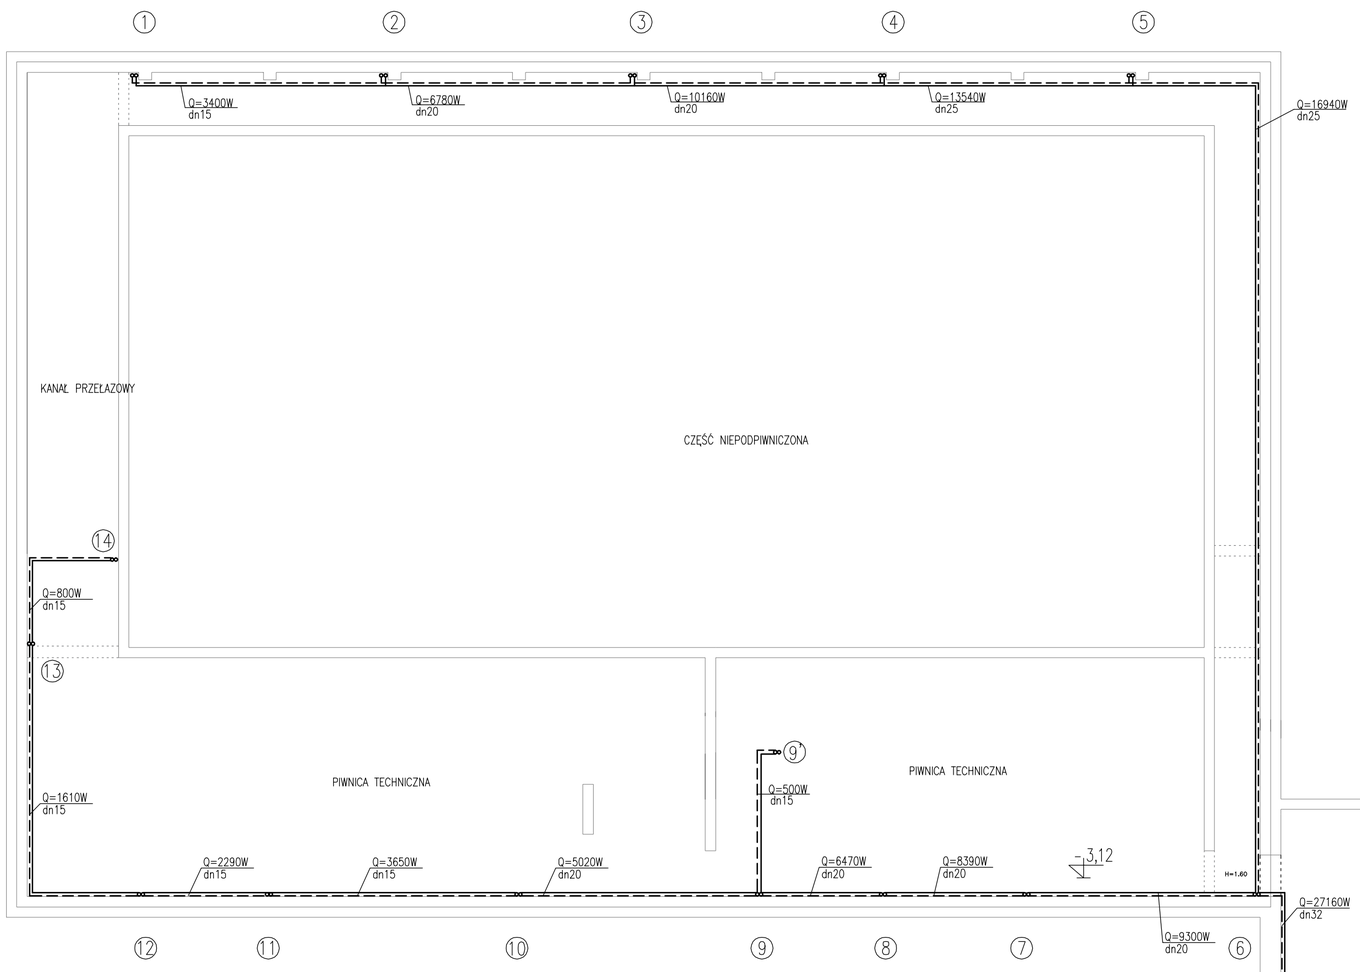

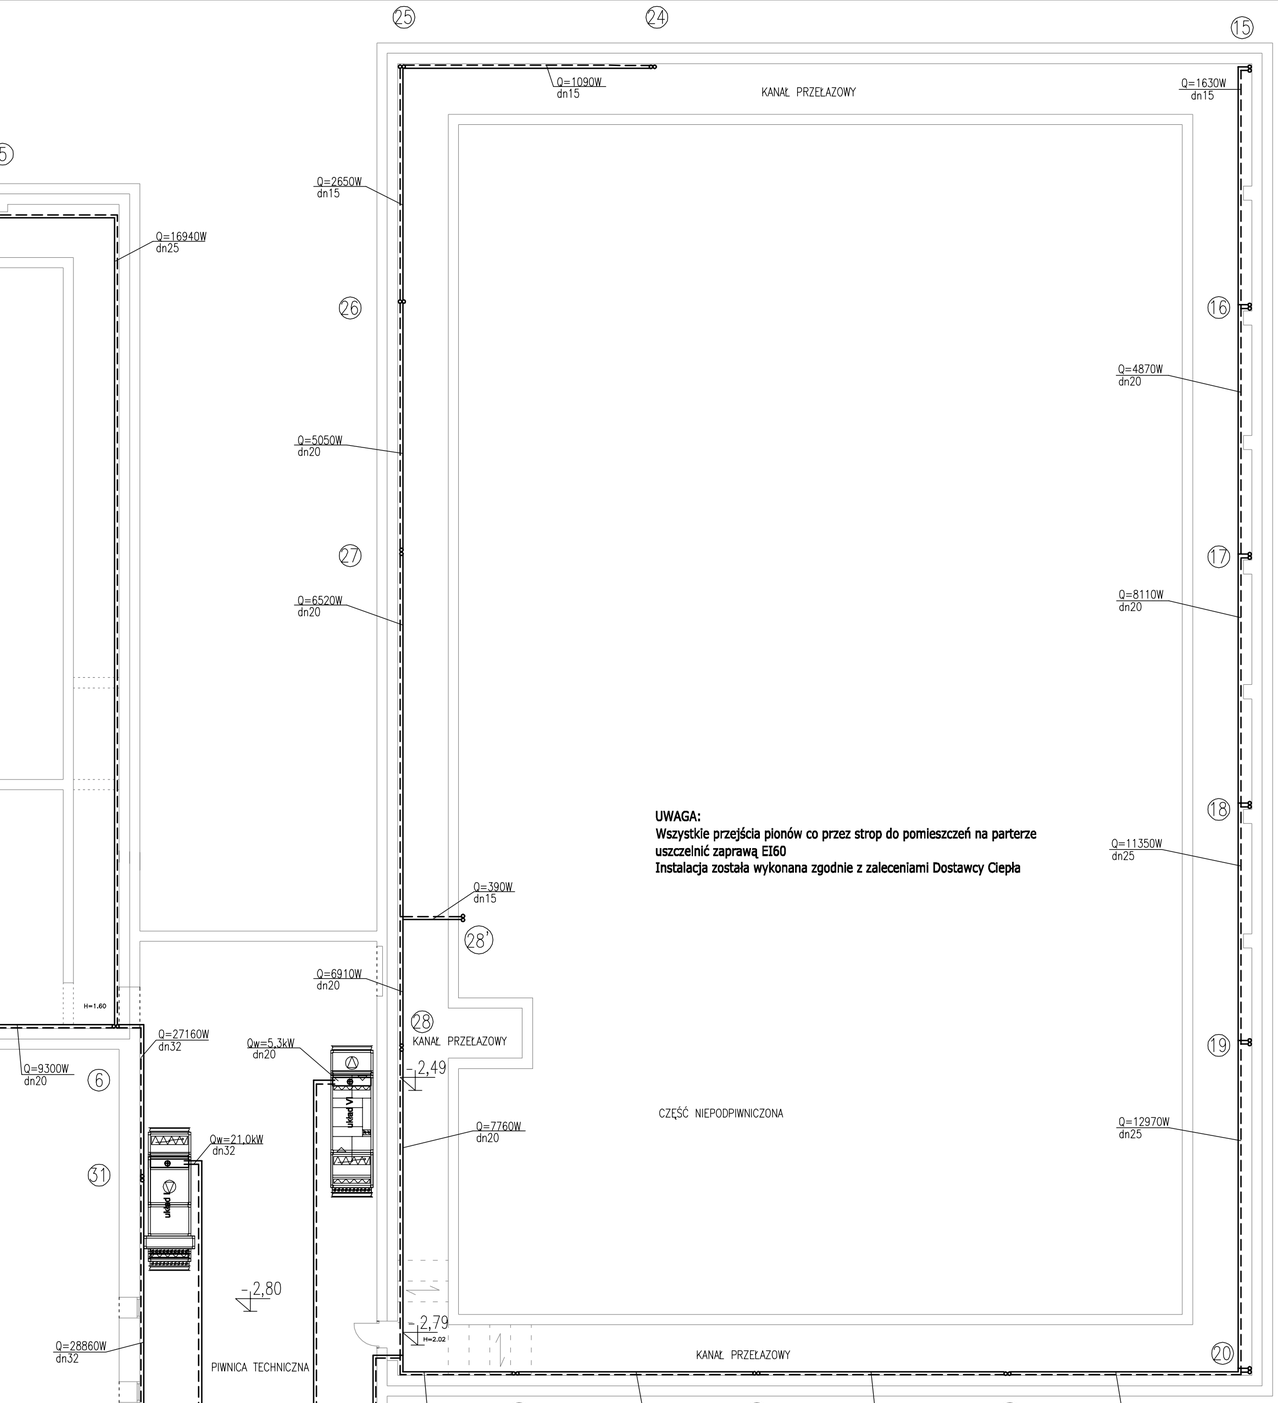

DANE INSTALACJI:

- PARAMETRY INSTALACJI 75/50°C
- MOC C.O. 62,43 kW
- PRZEPŁYW C.O. G=2,15m3/h
- POJ. ZŁADU C.O. 540 dm3
- WYMAGANE CIŚ DYSP. INSTALACJI C.O. 15,5 kPa
- MOC C.T. 61,6 kW
- PRZEPŁYW C.T. G=2,12m3/h
- POJ. ZŁADU C.T. 190 dm3
- CIŚ DYSP. INSTALACJI C.T. 9,15 kPa
- MIN. TEMP. ZASILANIA CT 35°C

SZCZEGÓŁ ISTNIEJĄCYCH ROZDZIELACZY

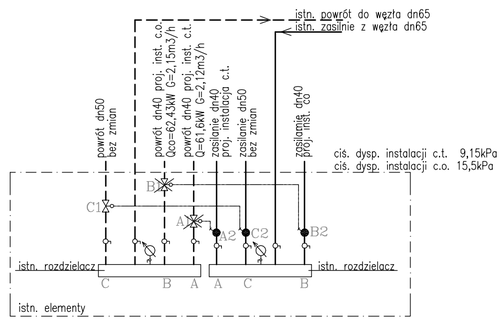

OZNACZENIA:
A1–regulator różnicy ciśnień nr 4007 HERZ dn 50–zdemontować
B1–regulator różnicy ciśnień nr 4007 HERZ dn 40–zdemontować
C1–regulator różnicy ciśnień nr 4007 HERZ dn 50–bez zmian
A2–zawór regulacyjny z króćcami pomiarowymi Stromax HERZ dn 50–bez zmian
B2–zawór regulacyjny z króćcami pomiarowymi Stromax HERZ dn 40–bez zmian
C2–zawór regulacyjny z króćcami pomiarowymi Stromax HERZ dn 50–bez zmian

SZCZEGÓŁ PODŁĄCZENIA NAGRZEWNICY W CENTRALI WENT.

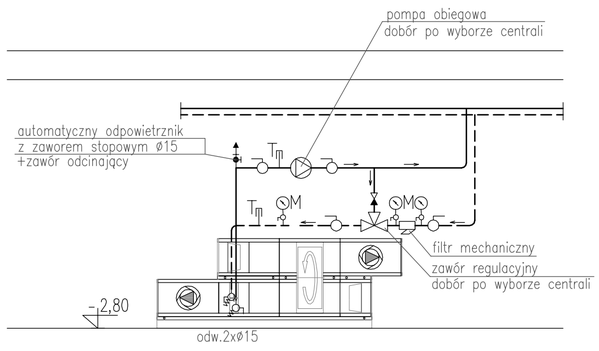

Inwestycja:
PRZEBUDOWA I REMONT BLOKU SPORTOWEGO ZESPOŁU SZKÓŁ NR 9 W SUWAŁKACH PRZY UL. KLONOWEJ 51 NR EWID. 23669 OBRĘB NR 04 MIASTO SUWAŁKI.

Inwestor:
MIASTO SUWAŁKI
UL. MICKIEWICZA 1
16-400 SUWAŁKI

Jednostka projektowa:
Ptaszyński Architektura
ROMAN PTASZYŃSKI
ul. dr Ireny Białówny 9/6
15-437 Białystok

Faza opracowania:
PROJEKT WYKONAWCZY

Rysunek:
RZUT PIWNIC INSTALACJA C.O. oraz C.T.

Branża: Sanitarna

Projektant:
mgr inż. Krystyna Szepielow–Szafranowska
upr. nr Bt–19/99

Projekt jest chroniony prawem autorskim. Projekt architektoniczny jest projektem nadrzędnym, wszystkie nieścisłości konsultować z Głównym Projektantem

Nr proj.:	Skala:	Data:	Nr rys.:
PT–26/2016	1:100	31/10/2016	1