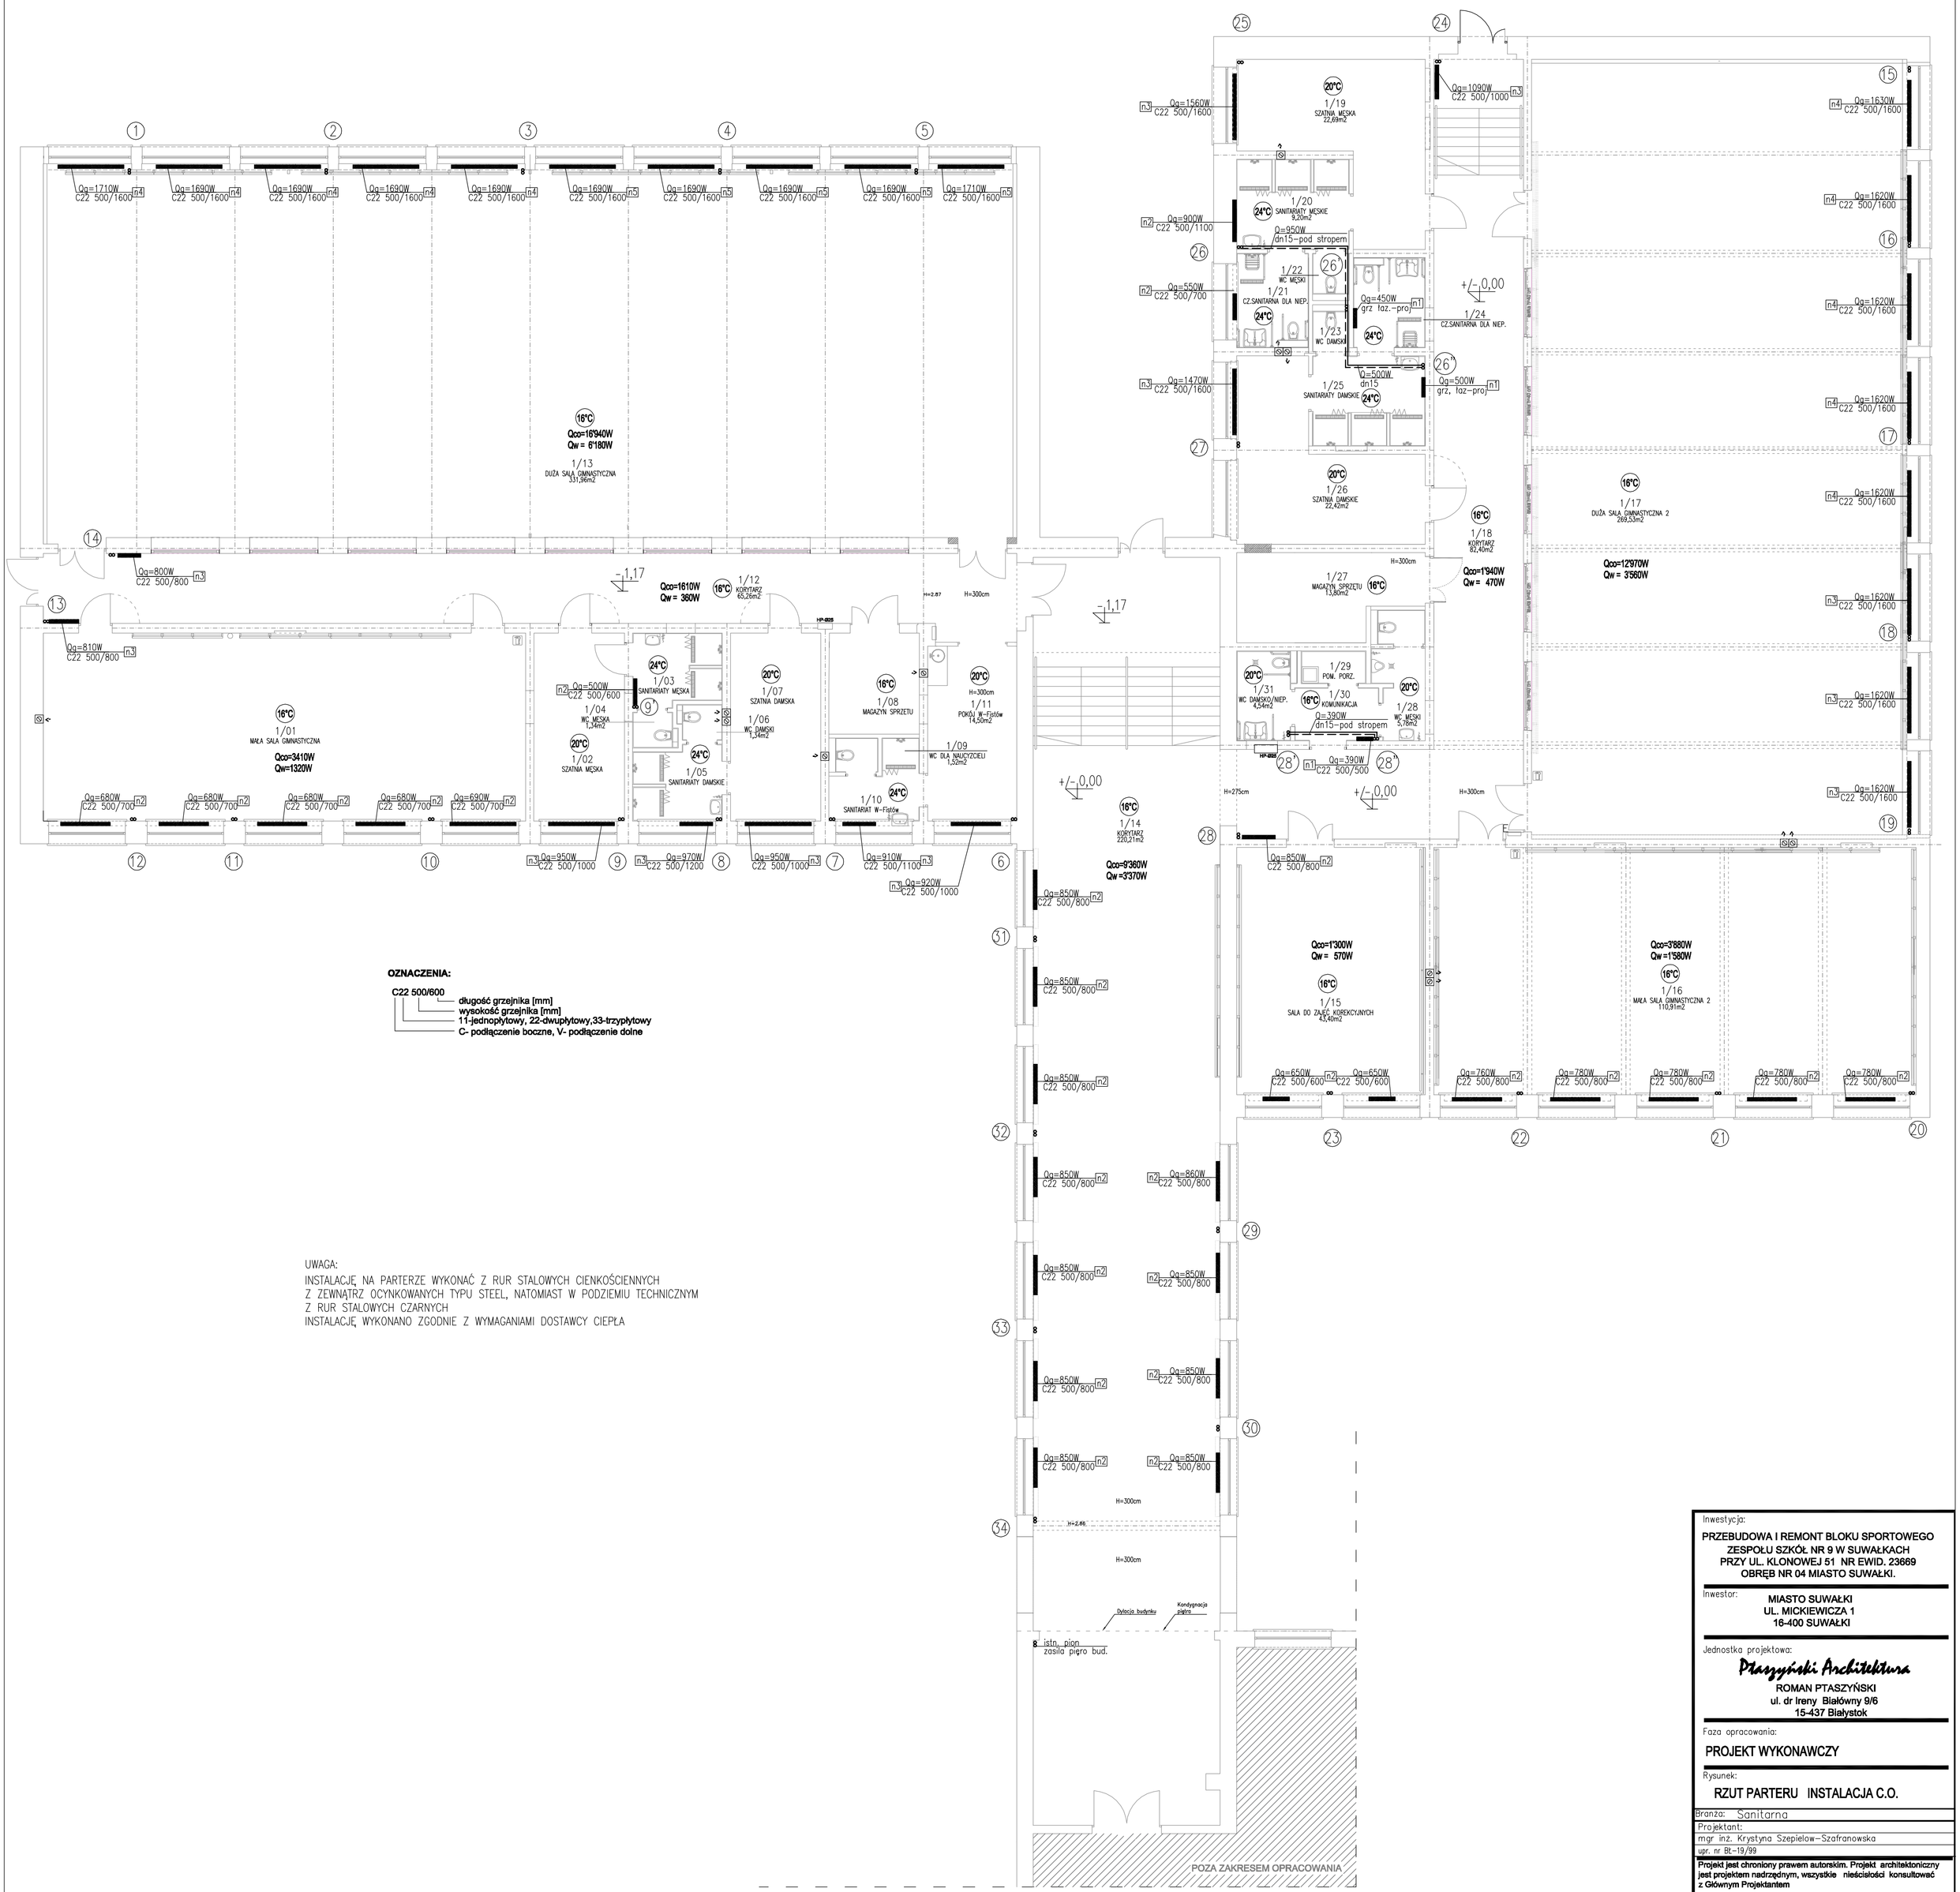

OZNACZENIA:

C22 500/600
- długość grzejnika [mm]
- wysokość grzejnika [mm]
- 11-jednopłytowy, 22-dwupłytowy, 33-trzypłytowy
- C- podłączenie boczne, V- podłączenie dolne

UWAGA:
INSTALACJĘ NA PARTERZE WYKONAĆ Z RUR STALOWYCH CIENKOŚCIENNYCH
Z ZEWNĄTRZ OCYNKOWANYCH TYPU STEEL, NATOMIAST W PODZIEMIU TECHNICZNYM
Z RUR STALOWYCH CZARNYCH
INSTALACJĘ WYKONANO ZGODNIE Z WYMAGANIAMI DOSTAWCY CIEPŁA

Inwestycja:

PRZEBUDOWA I REMONT BLOKU SPORTOWEGO ZESPOŁU SZKÓŁ NR 9 W SUWAŁKACH PRZY UL. KLONOWEJ 51 NR EWID. 23669 OBRĘB NR 04 MIASTO SUWAŁKI.

Inwestor:

MIASTO SUWAŁKI
UL. MICKIEWICZA 1
16-400 SUWAŁKI

Jednostka projektowa:

Ptaszyński Architektura
ROMAN PTASZYŃSKI
ul. dr Ireny Białówny 9/6
15-437 Białystok

Faza opracowania:

PROJEKT WYKONAWCZY

Rysunek:

RZUT PARTERU INSTALACJA C.O.

Branża: Sanitarna

Projektant:

mgr inż. Krystyna Szepielow-Szafranowska

upr. nr Bt-19/99

Projekt jest chroniony prawem autorskim. Projekt architektoniczny jest projektem nadrzędnym, wszystkie nieścisłości konsultować z Głównym Projektantem

Nr proj.:	Skala:	Data:	Nr rys.:
PT-26/2016	1:100	31/10/2016	2