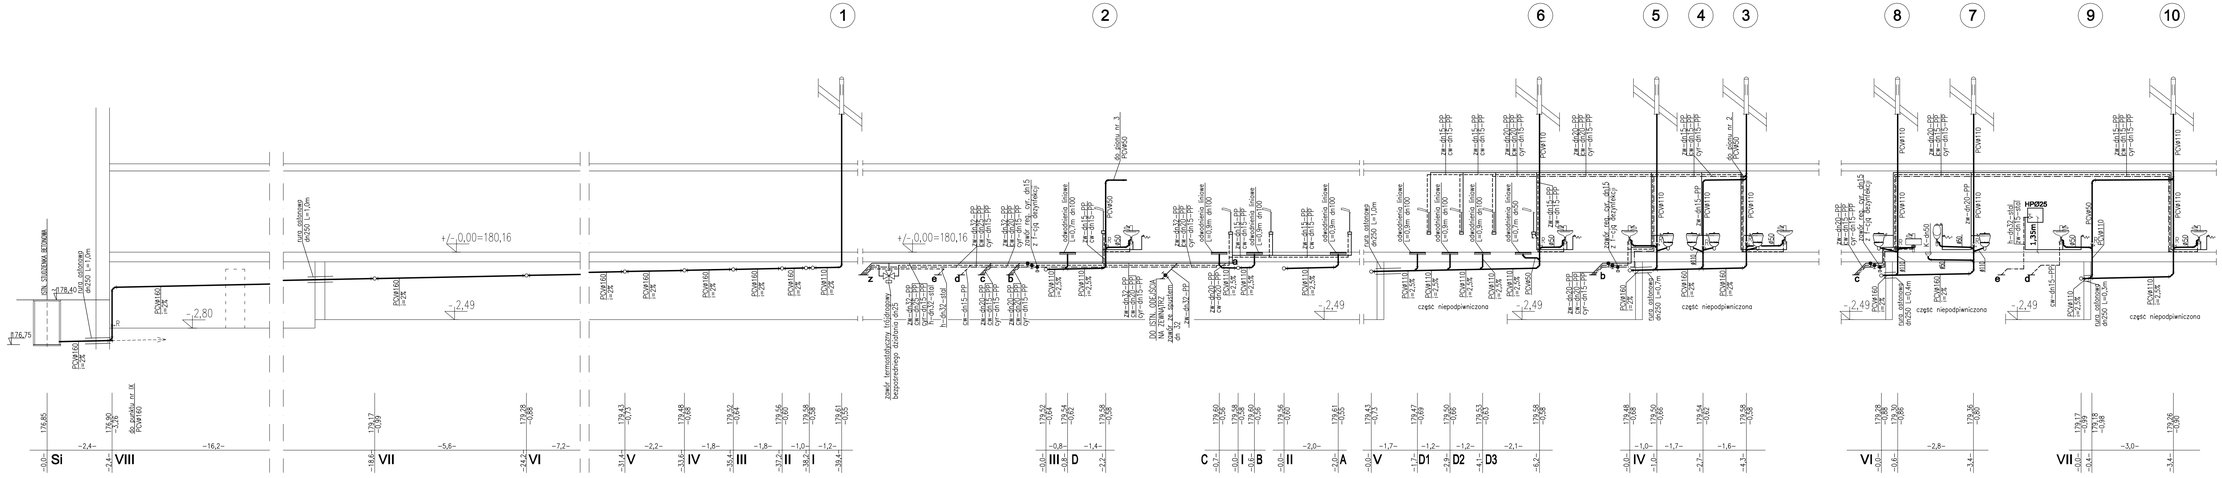

Uwaga:
— rzędną dna istn. studzienki przyjęto z pomiaru głębokości taśmą stalową

— na przejściach kanalizacji sanitarnej z podziemia technicznego do pomieszczeń na parterze zamontować manszety p.poż. a przejścia uszczelnić zaprawą EI60

— przejścia przewodów PP o średnicy poniżej 40mm oraz przewody stalowe z podziemia technicznego do pomieszczeń na parterze uszczelnić zaprawą EI60

ROZWINIĘCIE INSTALACJI WOD.-KAN. PIONY NR 1-10

Inwestycja:
PRZEBUDOWA I REMONT BLOKU SPORTOWEGO ZESPOŁU SZKÓŁ NR 9 W SUWAŁKACH PRZY UL. KLONOWEJ 51 NR EWID. 23689 OBRĘB NR 04 MIASTO SUWAŁKI.

Inwestor:
MIASTO SUWAŁKI
UL. MICKIEWICZA 1
16-400 SUWAŁKI

Jednostka projektowa:
Ptaszyński Architektura
ROMAN PTASZYŃSKI
ul. dr Ireny Białówny 9/6
15-437 Białystok

Faza opracowania:
PROJEKT WYKONAWCZY

Rysunek: ROZWINIĘCIE INSTALACJI WOD.-KAN. PIONY 1-10

Branża: Sanitarna

Projektant:
mgr. inż. Krystyna Szepielow–Szafranowska
upr. nr Bi-19/99

Projekt jest chroniony prawem autorskim. Projekt architektoniczny jest projektem nadrzędnym, wszystkie niedociągnięcia konsultować z Głównym Projektantem

Nr proj.:	Skala:	Data:	Nr rys.:
PT–26/2016	1:100	31/10/2016	3