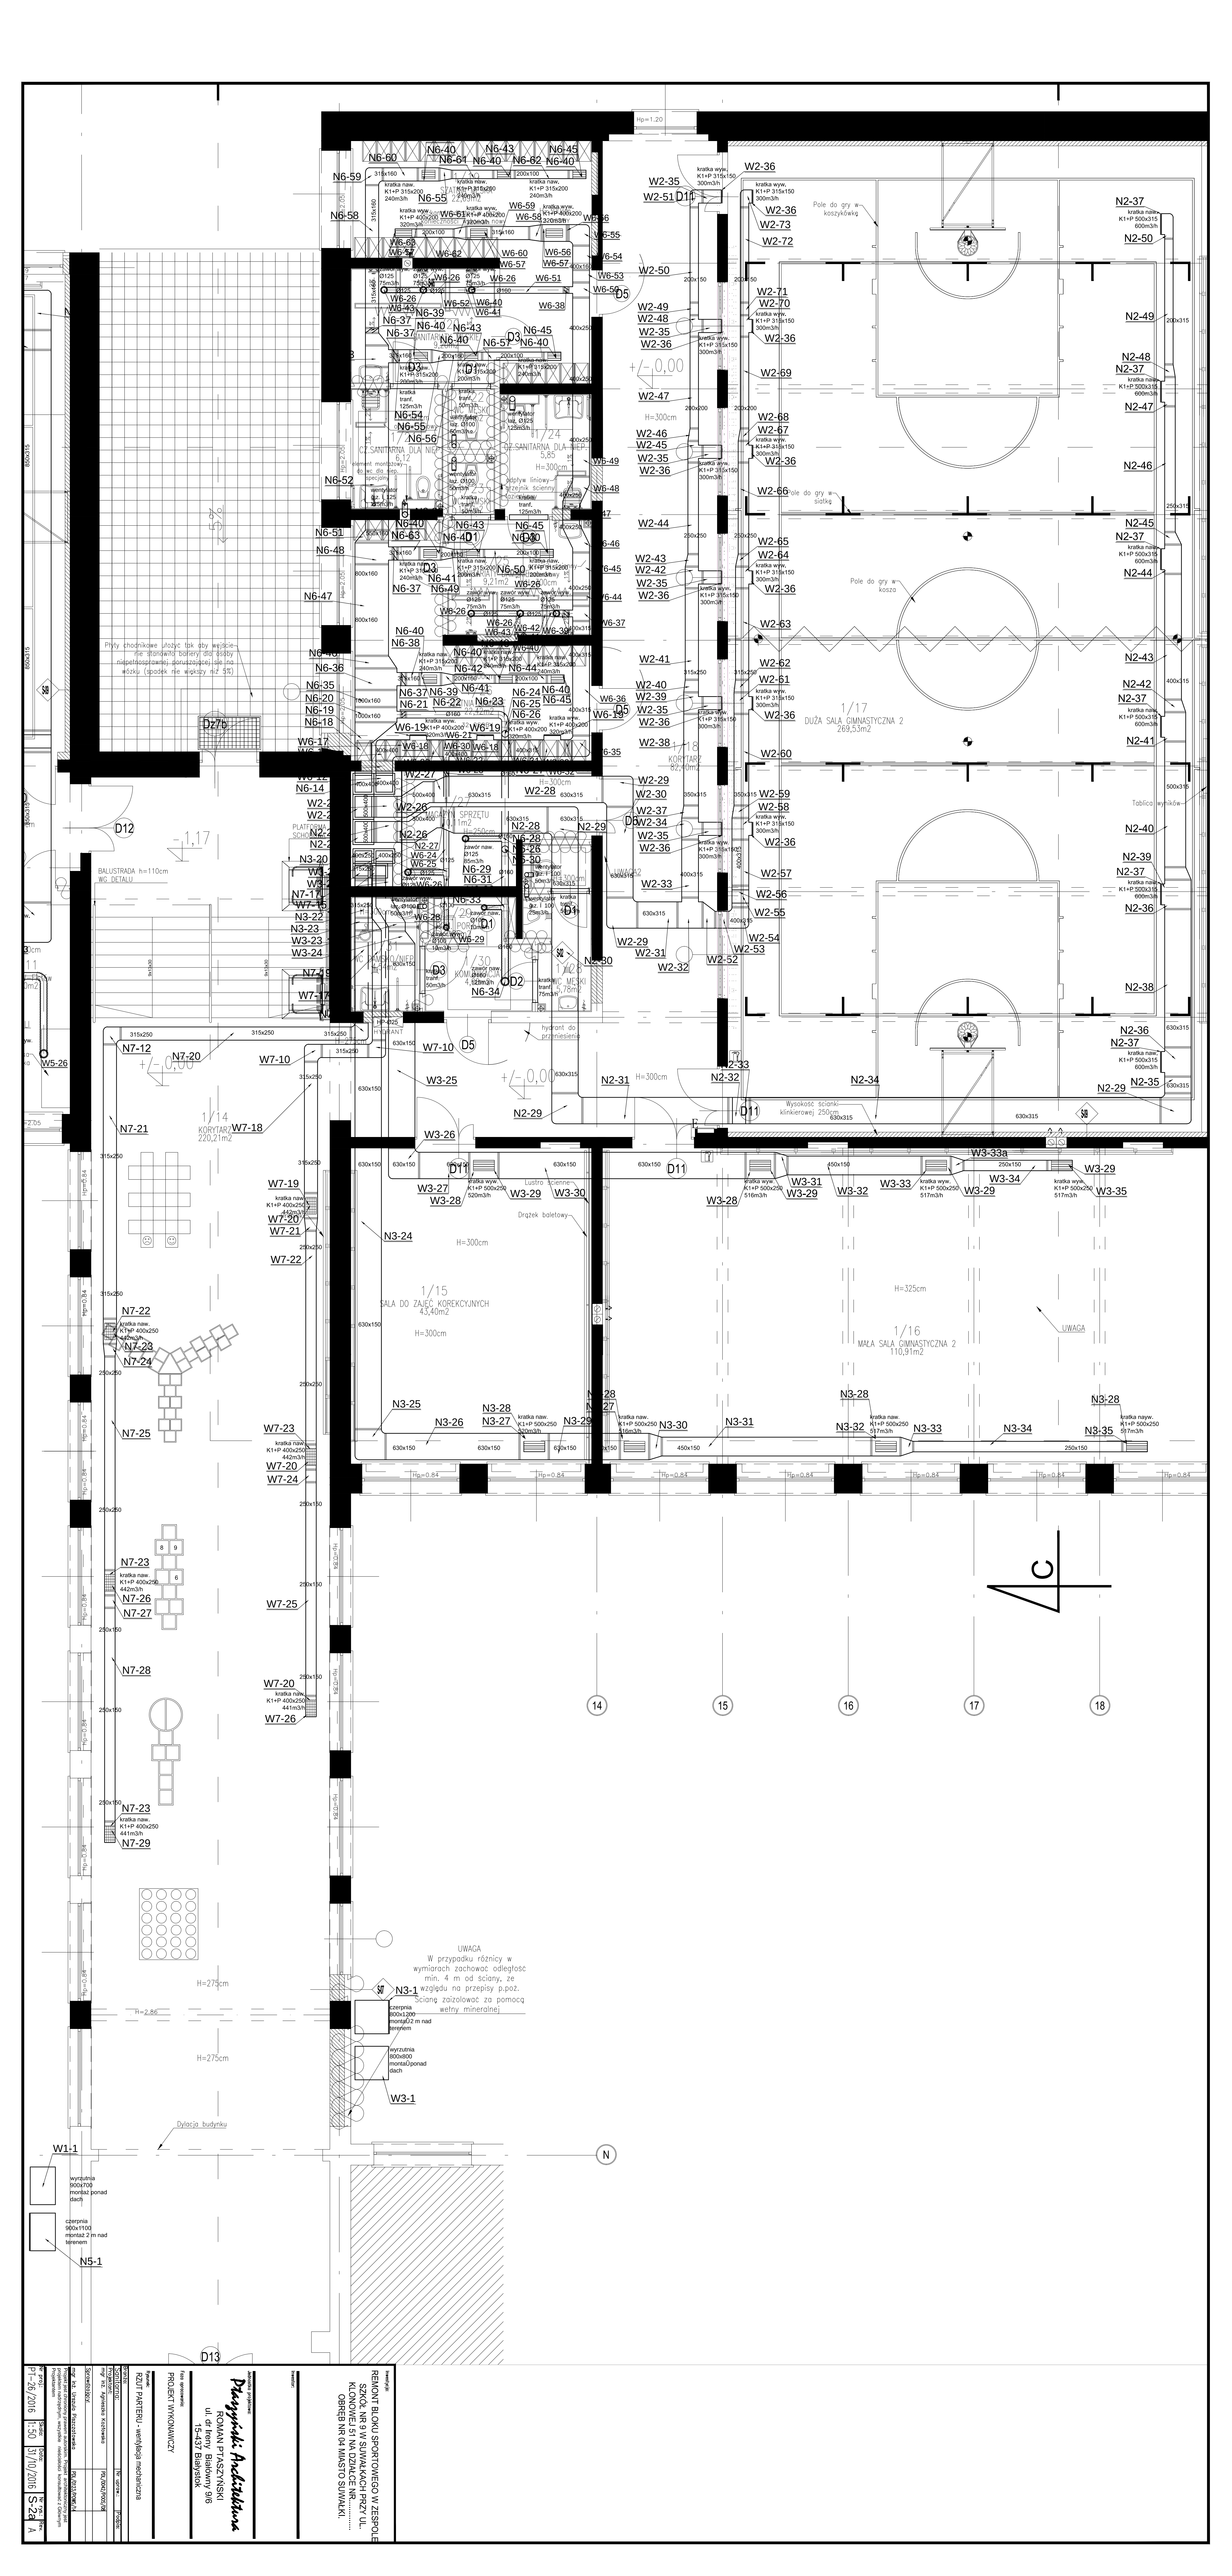

Inwestycja:	REMONT BLOKU SPORTOWEGO W ZESPOLE SZKOLNO-PRZEDSZKOLNYM NR 1 PRZY UL. KLONOWEJ 151 NA DZIAŁCE NR. ORBERB NR 94 MIASTO SUWAŁKI.		
Inwestor:			
Branża:	PROJEKT WYKONAWCZY		
Projektant:	Przygódzki Architektura ROMAN PTASZYŃSKI ul. 41-427 Bielszowice 96 tel. +48	Nr uprawnień:	
Projekt:	PT-26/2016	Data:	11/10/2016
Skala:	1:50	Nr arkusza:	S-2a
Format:	A1		

Sprawdzenie projektu pod względem zgodności z warunkami technicznymi, normami i przepisami

Rodz. upr.	Specjalność	Nr uprawnień	Podpis
PUM/0092/POOK	dr inż. Agnieszka Kalinowska		
PUM/0092/POOK	mgr inż. Tomasz Przygódzki		

Skoordynował:

Rodz. upr.	Specjalność	Nr uprawnień	Podpis

Sprawdził:

Rodz. upr.	Specjalność	Nr uprawnień	Podpis