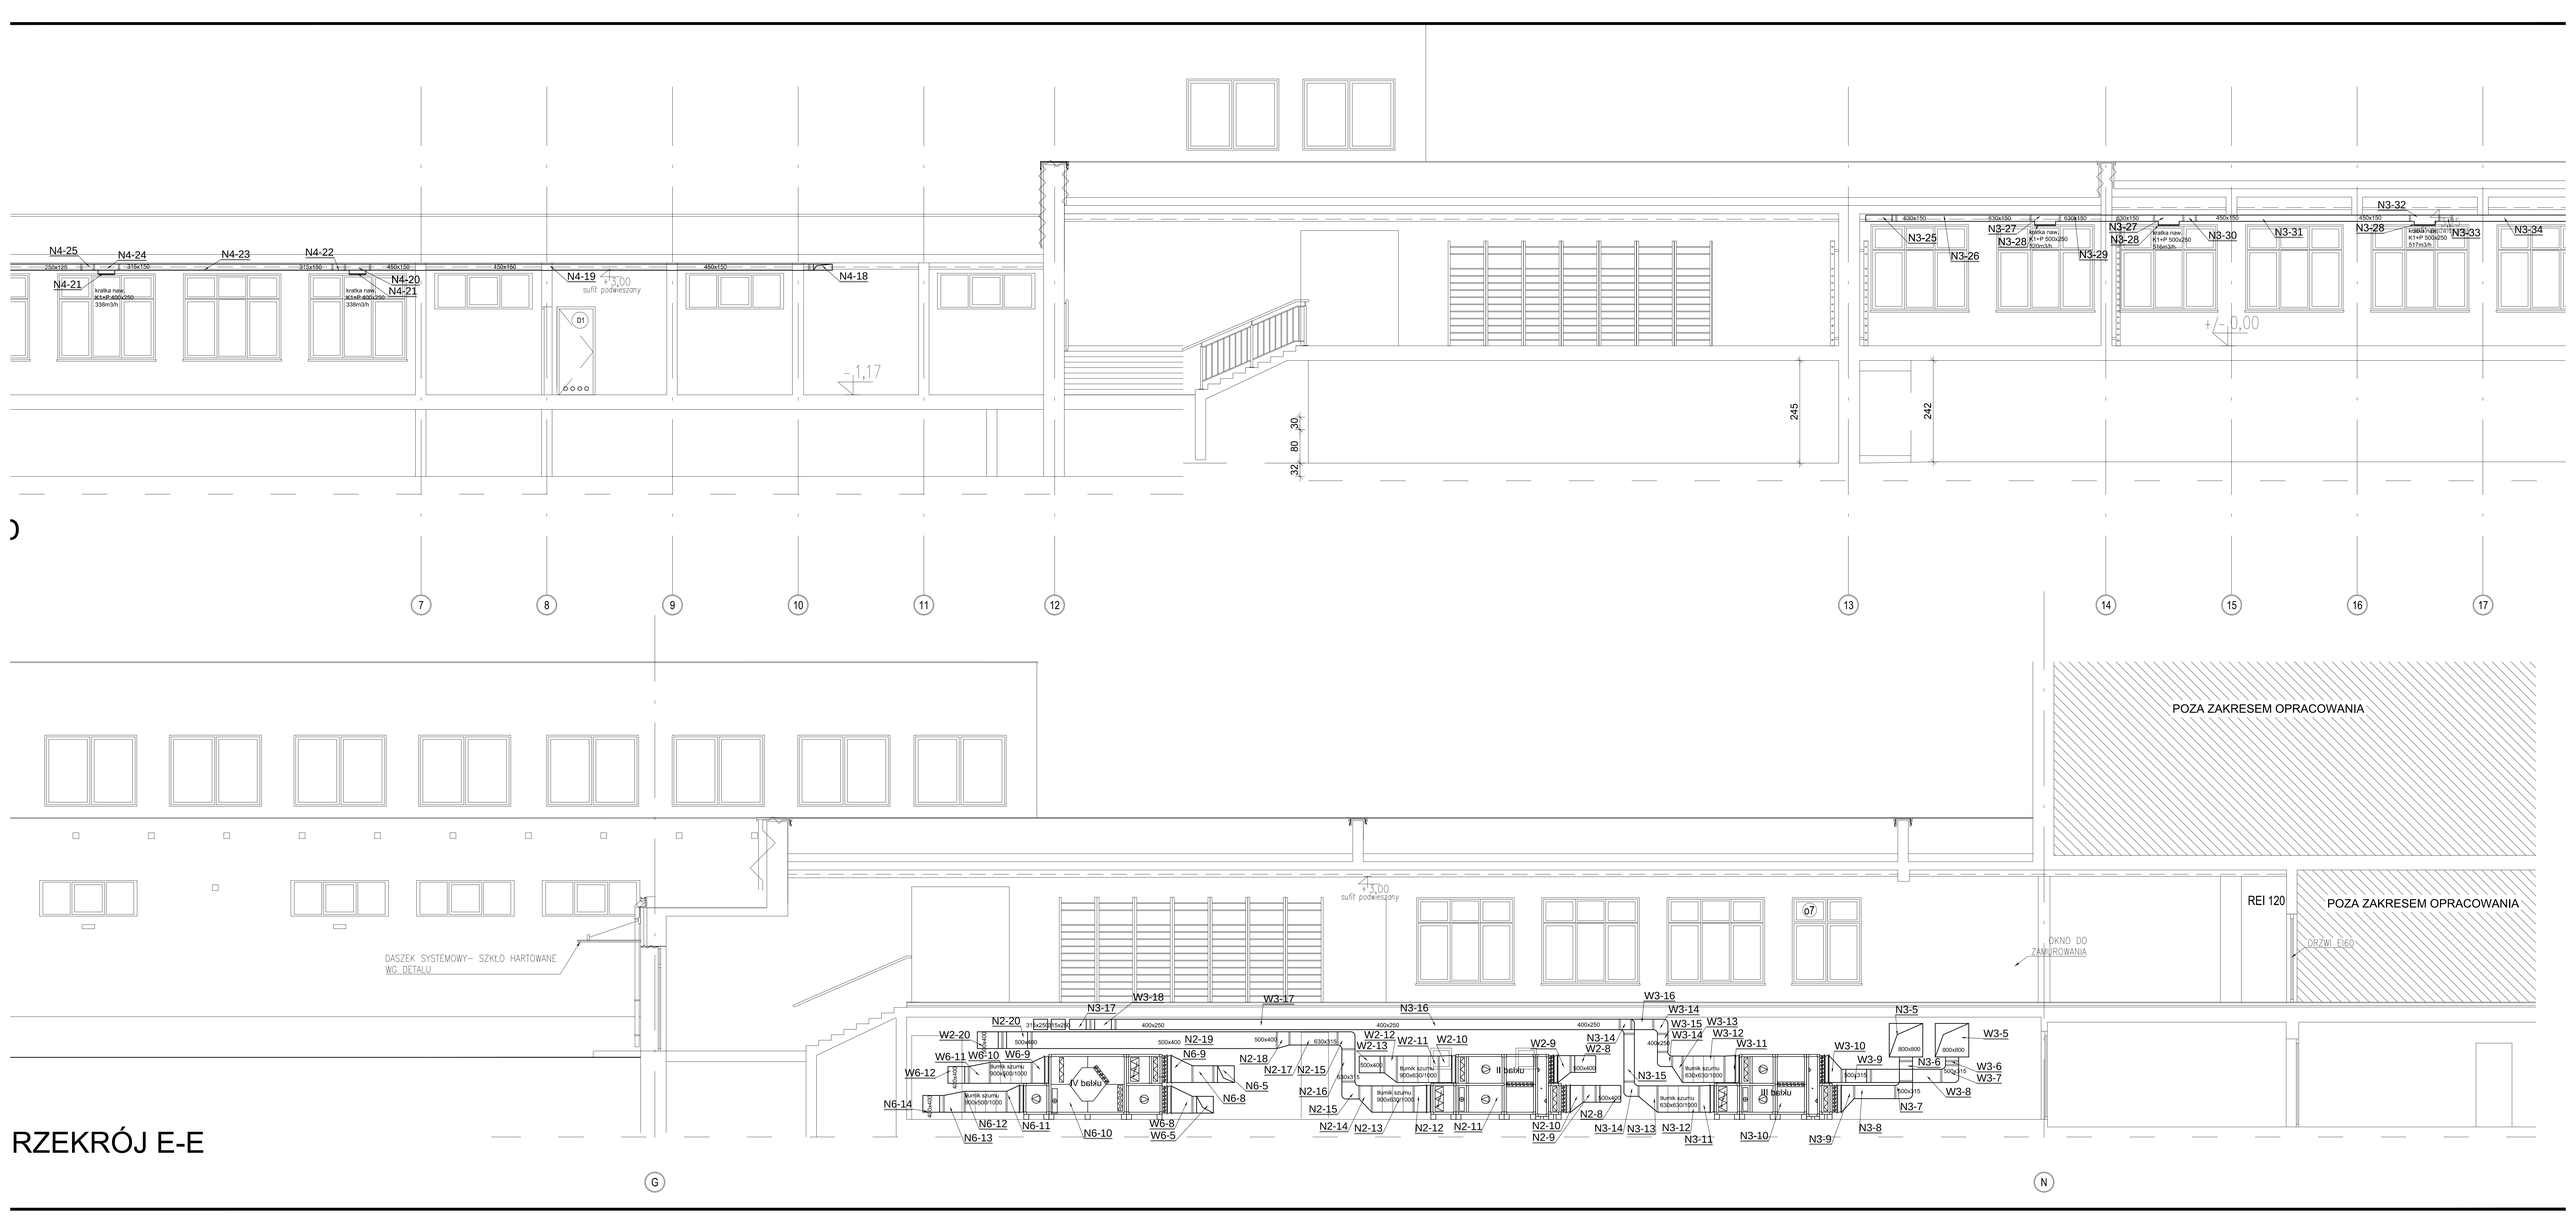

N4-25
N4-24
N4-23
N4-22
N4-21
N4-20
N4-19
N4-18
+3,00
sufit podwieszony
-1,17
N3-25
N3-26
N3-27
N3-28
N3-29
N3-30
N3-31
N3-32
N3-33
N3-34
+/-0,00
245
242
30
80
32
7
8
9
10
11
12
13
14
15
16
17
POZA ZAKRESEM OPRACOWANIA
REI 120
POZA ZAKRESEM OPRACOWANIA
DASZEK SYSTEMOWY- SZKŁO HARTOWANE WG DETALU
OKNO DO ZAMUROWANIA
DRZWI EI60
IV bloku
II bloku
III bloku
G
N

RZEKRÓJ E-E