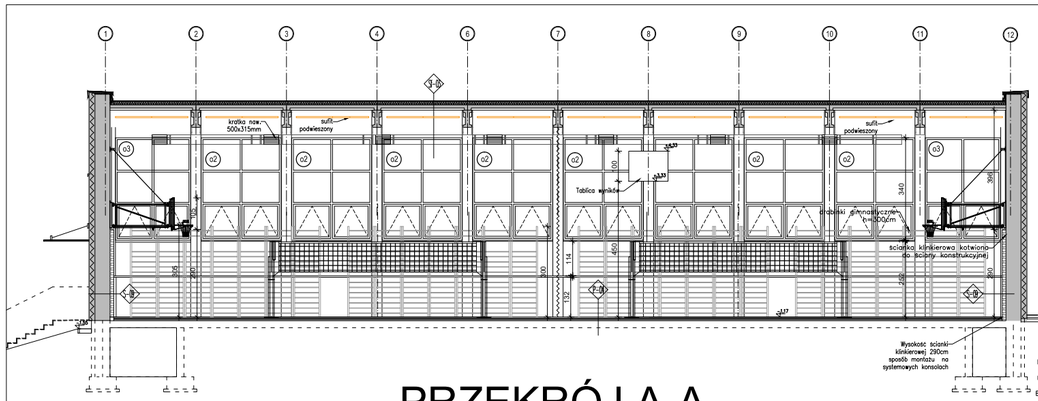

PRZEKRÓJ A-A

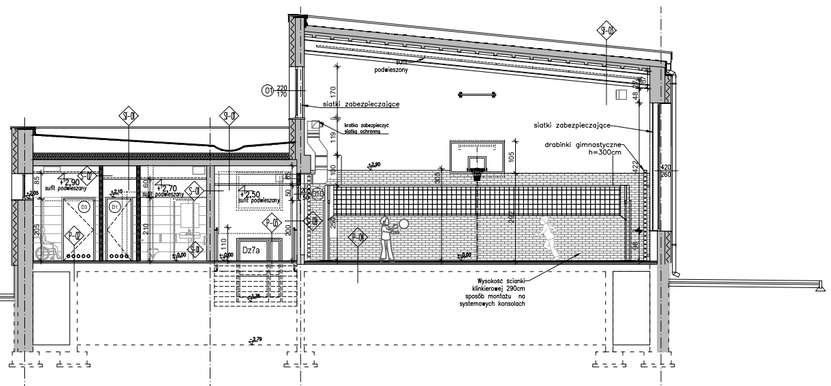

ROZEBRAĆ IST. NAW. Z PŁYTEK BETONOWYCH. WYKONAĆ NOWE UTWARDZENIE - 0 POW. OK. 5 m2 Z KOSTKI BETONOWEJ BEZFAZOWEJ 10X20CM GR. 8 CM NA PODSYPCE CEM. PIASKOWEJ GR. 5 CM UTWARDZENIE UJĄĆ W OBRZEŻA BETONOWE 8X25X100CM USTAWIANE NA ŁAWIE BETONOWEJ

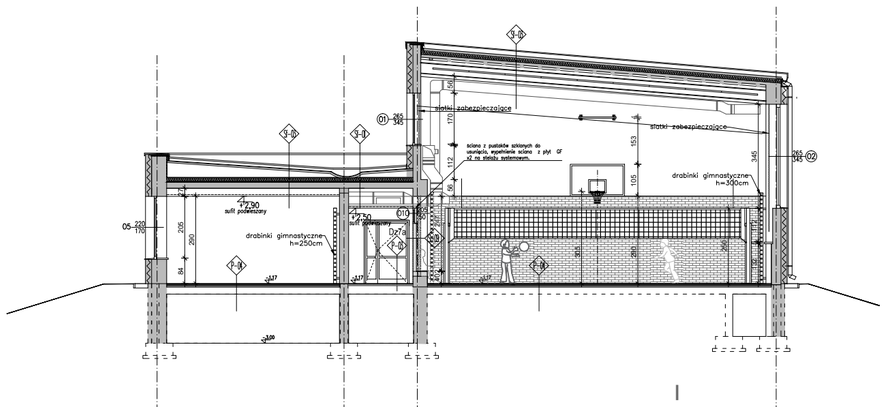

PRZEKRÓJ B-B

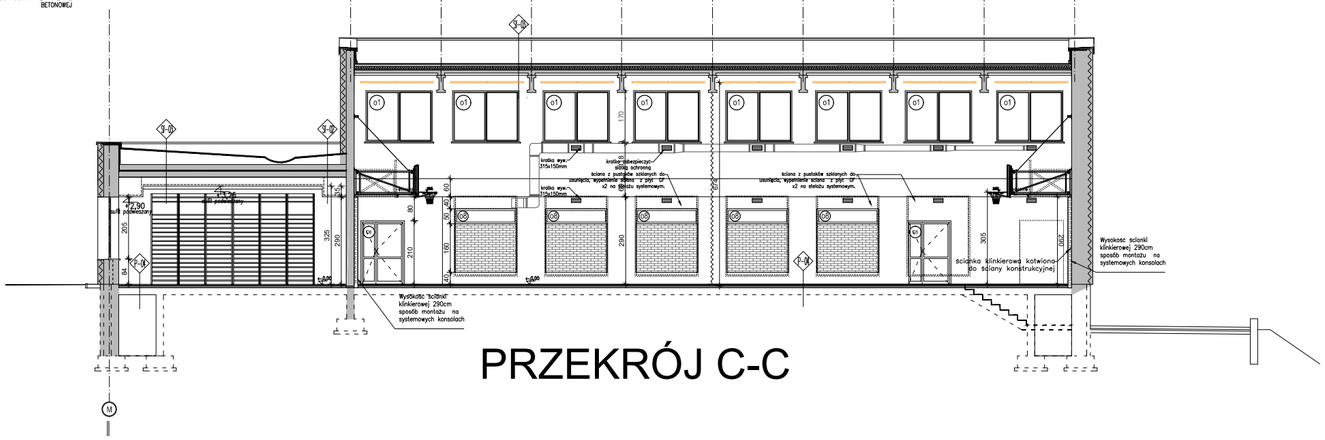

PRZEKRÓJ C-C

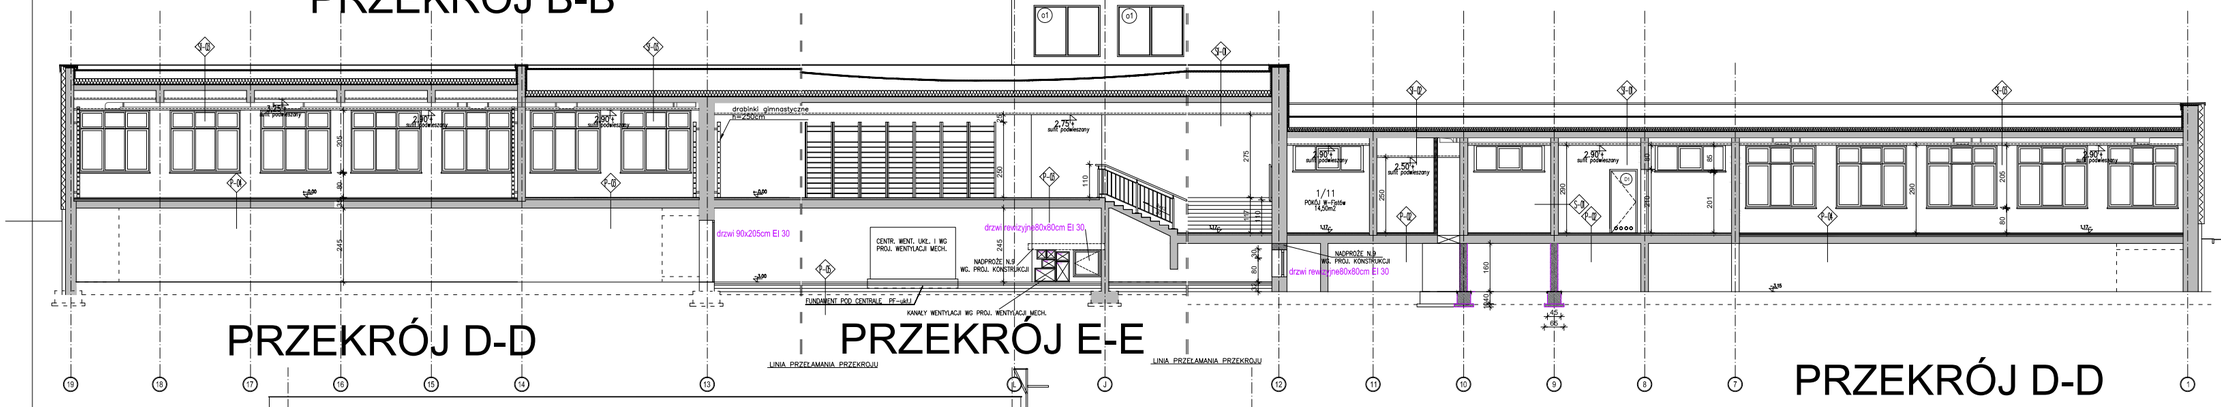

PRZEKRÓJ D-D

PRZEKRÓJ E-E

PRZEKRÓJ F-F

PRZEKRÓJ D-D

UWAGI:
* WYMIARY ELEMENTÓW I ICH USYTUOWANIE WYNIKAJĄCE Z PROJEKTU KONSTRUKCYJNEGO NALEŻY KOORDYNOWAĆ Z DOKUMENTACJĄ ARCHITEKTONICZNĄ WSZELKIE ROZBIEŻNOŚCI W TEJ KWESTII NALEŻY ROZSTRZYGAĆ W POROZUMIENIU Z AUTOREM PROJEKTU.
* WYSTĘPUJĄCE W PROJEKCIE UWAGI DOTYCZĄCE INSTALACJI ELEKTRYCZNYCH, SANITARNYCH, WENTYLACYJNYCH, ITP.... NALEŻY NA BIEŻĄCO KOORDYNOWAĆ Z OPRACOWANIAMI BRANŻOWYMI.
* ROZBIEŻNOŚCI W WYMIARACH NALEŻY KORYGOWAĆ W NATURZE.
* PRZED DOCELOWYM UKSZTAŁTOWANIEM PRZEJŚĆ WNĘK I OTWORÓW W ŚCIANACH NALEŻY PRZEWIDZIEĆ MOŻLIWOŚĆ TRANSPORTU URZĄDZEŃ I WYPOSAŻENIA TECHNICZNEGO BUDYNKU.
* SKŁADY ŚCIAN, STROPÓW, POSADZEK I DACHU WG ZESTAWIENIA.
* WSZELKIE PRACE ZIEMNE ZWIĄZANE Z REALIZACJĄ PROJEKTU NALEŻY WYKONYWAĆ Z ZACHOWANIEM SZCZEGÓLNEJ OSTROŻNOŚCI WOBEC ISNIEJĄCYCH INSTALACJI PODZIEMNYCH, A TAKŻE WSZELKICH INSTALACJI NIEZINWENTARYZOWANYCH, NA KTÓRE MOŻNA NATRAFIĆ W ROBOTACH ZIEMNYCH.

Inwestycja:
PRZEBUDOWA I REMONT BLOKU SPORTOWEGO ZESPOŁU SZKÓŁ NR 9 W SUWAŁKACH PRZY UL. KLONOWEJ 51
DZ. NR EWID. 23669
OBRĘB NR 04 MIASTO SUWAŁKI.

Inwestor:
MIASTO SUWAŁKI
UL. MICKIEWICZA 1
16-400 SUWAŁKI

Jednostka projektowa:
Ptaszyński Architektura
ROMAN PTASZYŃSKI
ul. Bałtycka 2/9
15-611 Białystok

Faza opracowania:
PROJEKT WYKONAWCZY - AKTUALIZACJA 2022r.

Rysunek:
PRZEKROJE

Branża:		
Architektura:	Nr upraw.:	Podpis:
Projektant:		
mgr inż. arch. Roman Ptaszyński	Bt-PDKK-11/03	
Opracowała:		
Sprawdzający:		
mgr inż. arch. Jarosław B. Ptaszyński	Bt-PDKK-10/03	

Projekt jest chroniony prawem autorskim. Projekt architektoniczny jest projektem nadrzędnym, wszystkie nieścisłości konsultować z Głównym Projektantem

Nr proj.:	Skala:	Data:	Nr rys.:	Rev.
PT-26/2016	1:100	14/01/2022	A-4	c