Przebudowa ul. Dąbrówka w Suwałkach
dz. o nr geod. 24865/1, 24859

nawierzchnia jezdni asfaltowa - 970 m2
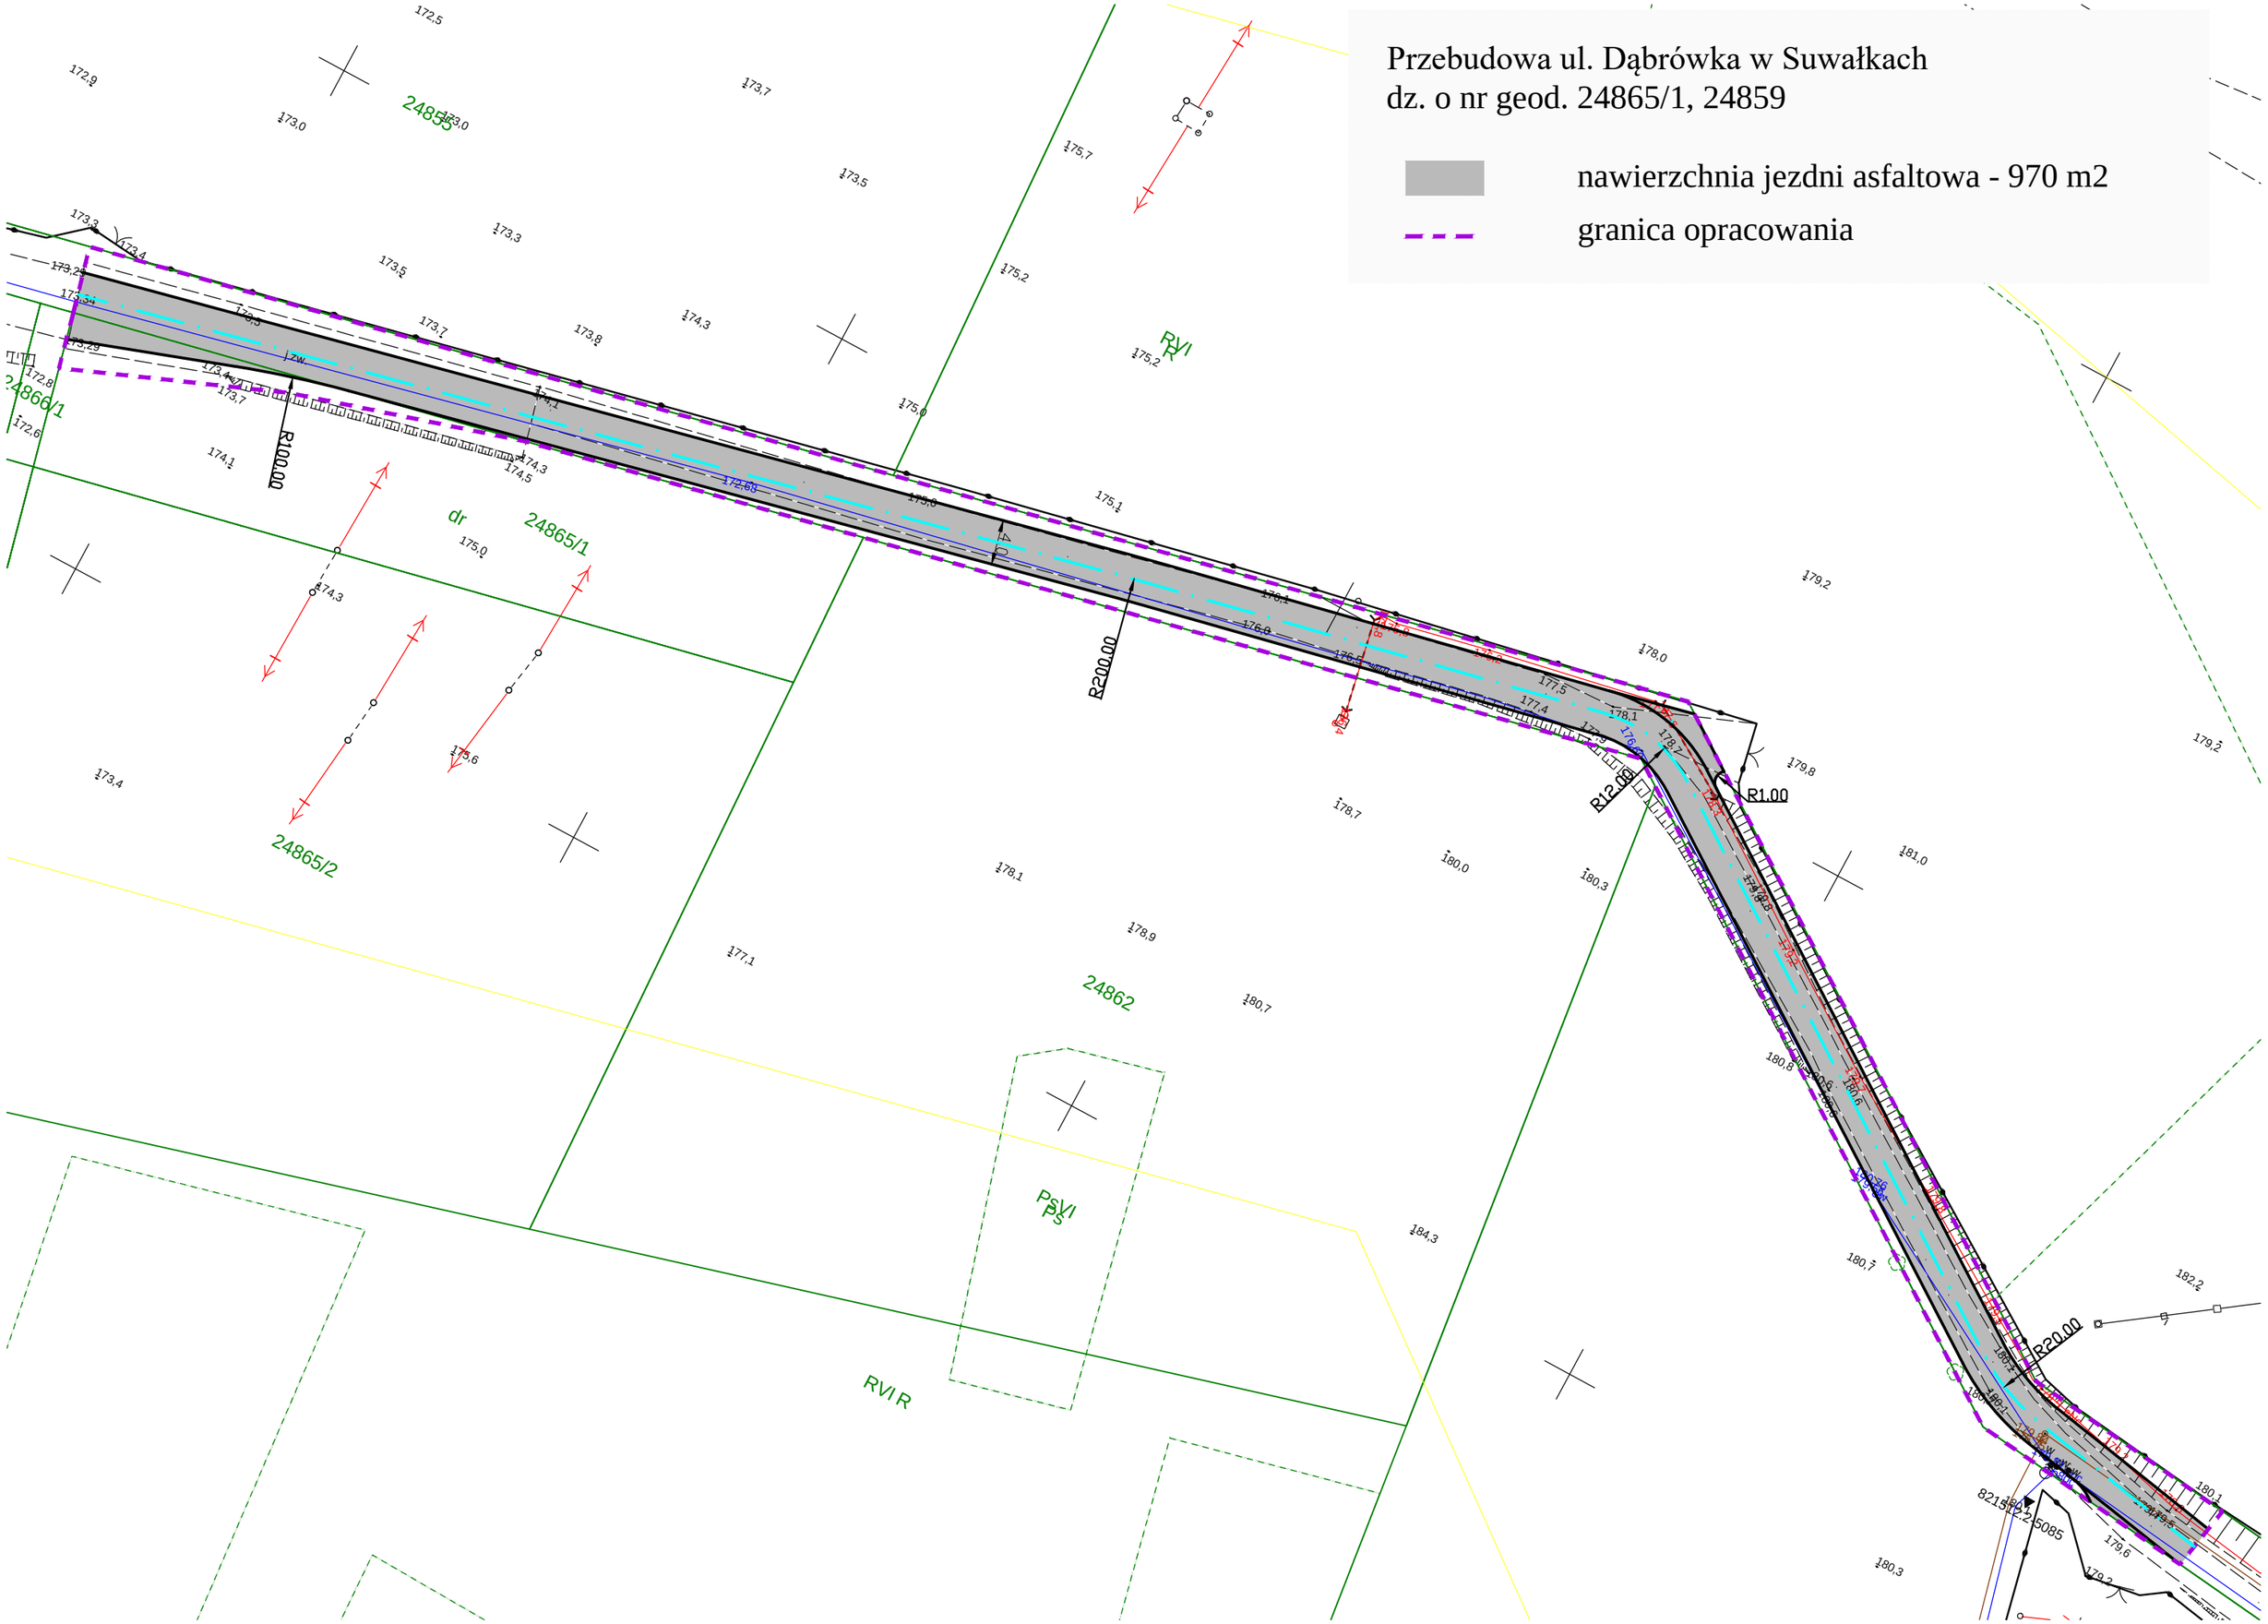
granica opracowania