
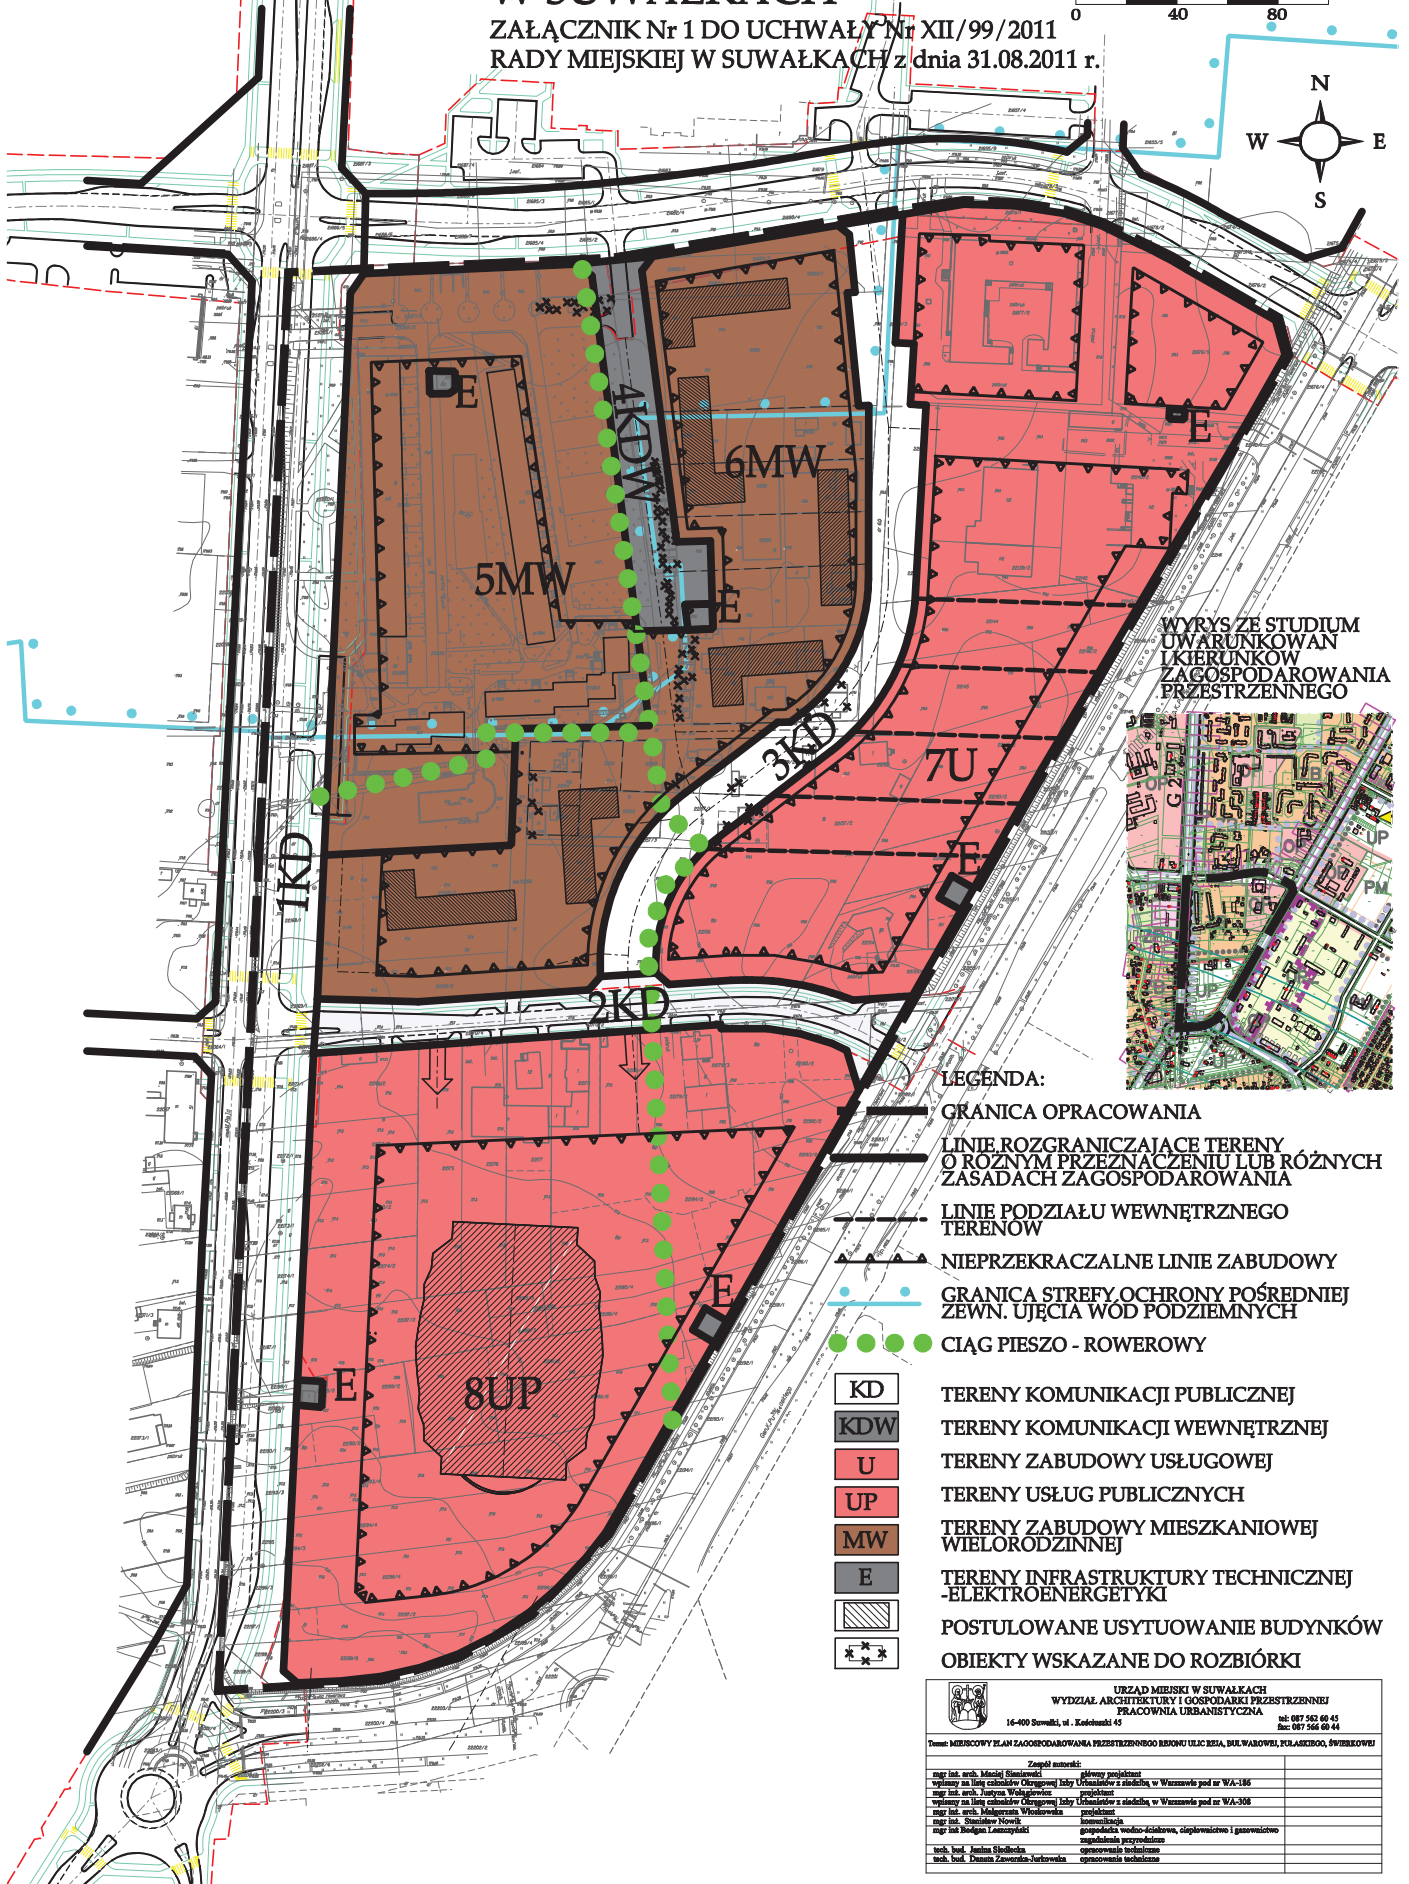



MIEJSCOWY PLAN ZAGOSPODAROWANIA PRZESTRZENNEGO REJONU ULIC REJA, BULWAROWEJ, PUŁASKIEGO, ŚWIERKOWEJ W SUWAŁKACH

ZAŁĄCZNIK Nr 1 DO UCHWAŁY Nr XII/99/2011
RADY MIEJSKIEJ W SUWAŁKACH z dnia 31.08.2011 r.

0 20 40 60 80 100m

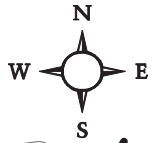

WYRYS ZE STUDIUM
UWARUNKOWAN
I KIERUNKOW
ZAGOSPODAROWANIA
PRZESTRZENNEGO

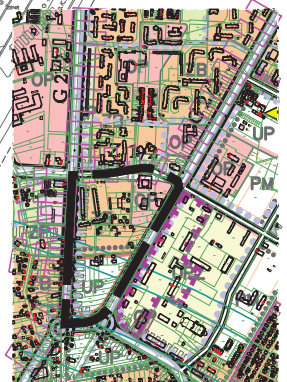

- LEGENDA:**
- GRANICA OPRACOWANIA
 - LINIE ROZGRANICZAJĄCE TERENY O RÓŻNYM PRZEZNACZENIU LUB RÓŻNYCH ZASADACH ZAGOSPODAROWANIA
 - LINIE PODZIAŁU WEWNĘTRZNEGO TERENÓW
 - NIEPRZEKACZALNE LINIE ZABUDOWY
 - GRANICA STREFY OCHRONY POŚREDNIEJ ZEWN. UJĘCIA WÓD PODZIEMNYCH
 - CIĄG PIESZO - ROWEROWY
- | | |
|--|--|
| | TERENY KOMUNIKACJI PUBLICZNEJ |
| | TERENY KOMUNIKACJI WEWNĘTRZNEJ |
| | TERENY ZABUDOWY USŁUGOWEJ |
| | TERENY USŁUG PUBLICZNYCH |
| | TERENY ZABUDOWY MIESZKANIOWEJ WIELORODZINNEJ |
| | TERENY INFRASTRUKTURY TECHNICZNEJ -ELEKTROENERGETYKI |
| | POSTULOWANE USYTUOWANIE BUDYNKÓW |
| | OBIEKTY WSKAZANE DO ROZBIÓRKI |

URZĄD MIEJSKI W SUWAŁKACH
WYDZIAŁ ARCHITEKTURY I GOSPODARKI PRZESTRZENNEJ
PRACOWNIA URBANISTYCZNA

16-400 Suwałki, ul. Kołosałki 45 tel: 087 562 60 45 fax: 087 566 60 44

Temat: MIEJSCOWY PLAN ZAGOSPODAROWANIA PRZESTRZENNEGO REJONU ULIC REJA, BULWAROWEJ, PUŁASKIEGO, ŚWIERKOWEJ

Zespół autorów:	opracowanie techniczne
mgr inż. arch. Marek Górniewicz	mgr inż. arch. Justyna Wągląg
mgr inż. arch. Justyna Wągląg	mgr inż. arch. Małgorzata Włocławska
mgr inż. arch. Małgorzata Włocławska	mgr inż. arch. Sławomir Nowak
mgr inż. arch. Sławomir Nowak	mgr inż. Bogdan Ławczyński
mgr inż. Bogdan Ławczyński	opracowanie techniczne
inż. bud. Anna Siedzińska	opracowanie techniczne
inż. bud. Dariusz Zawadzka-Narbutowska	opracowanie techniczne