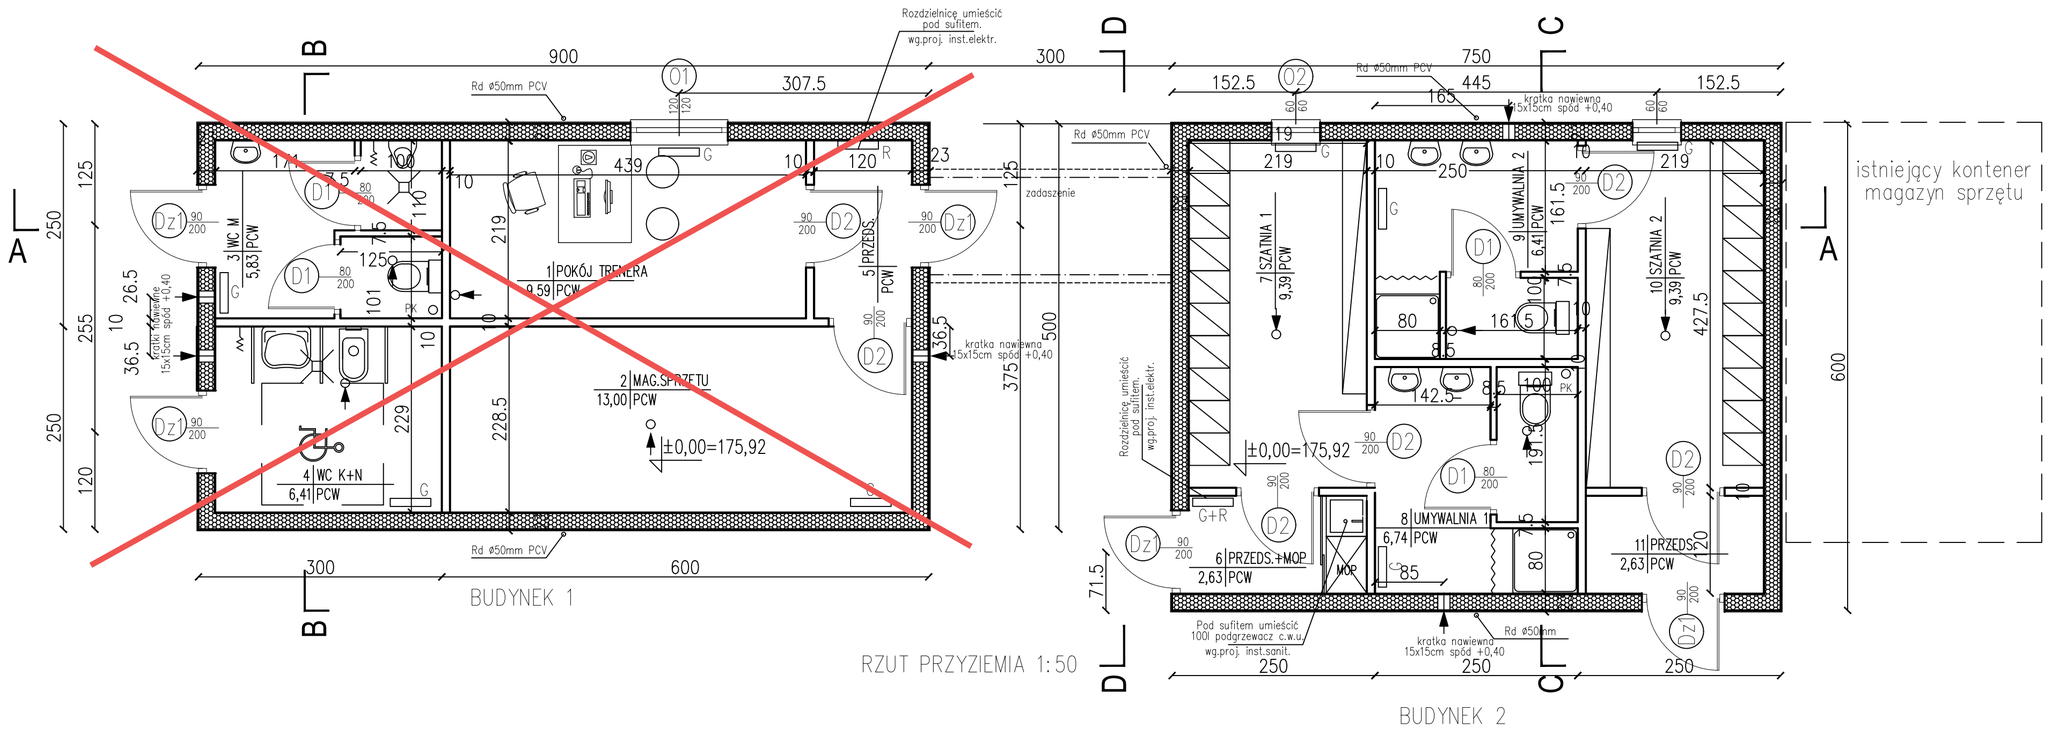

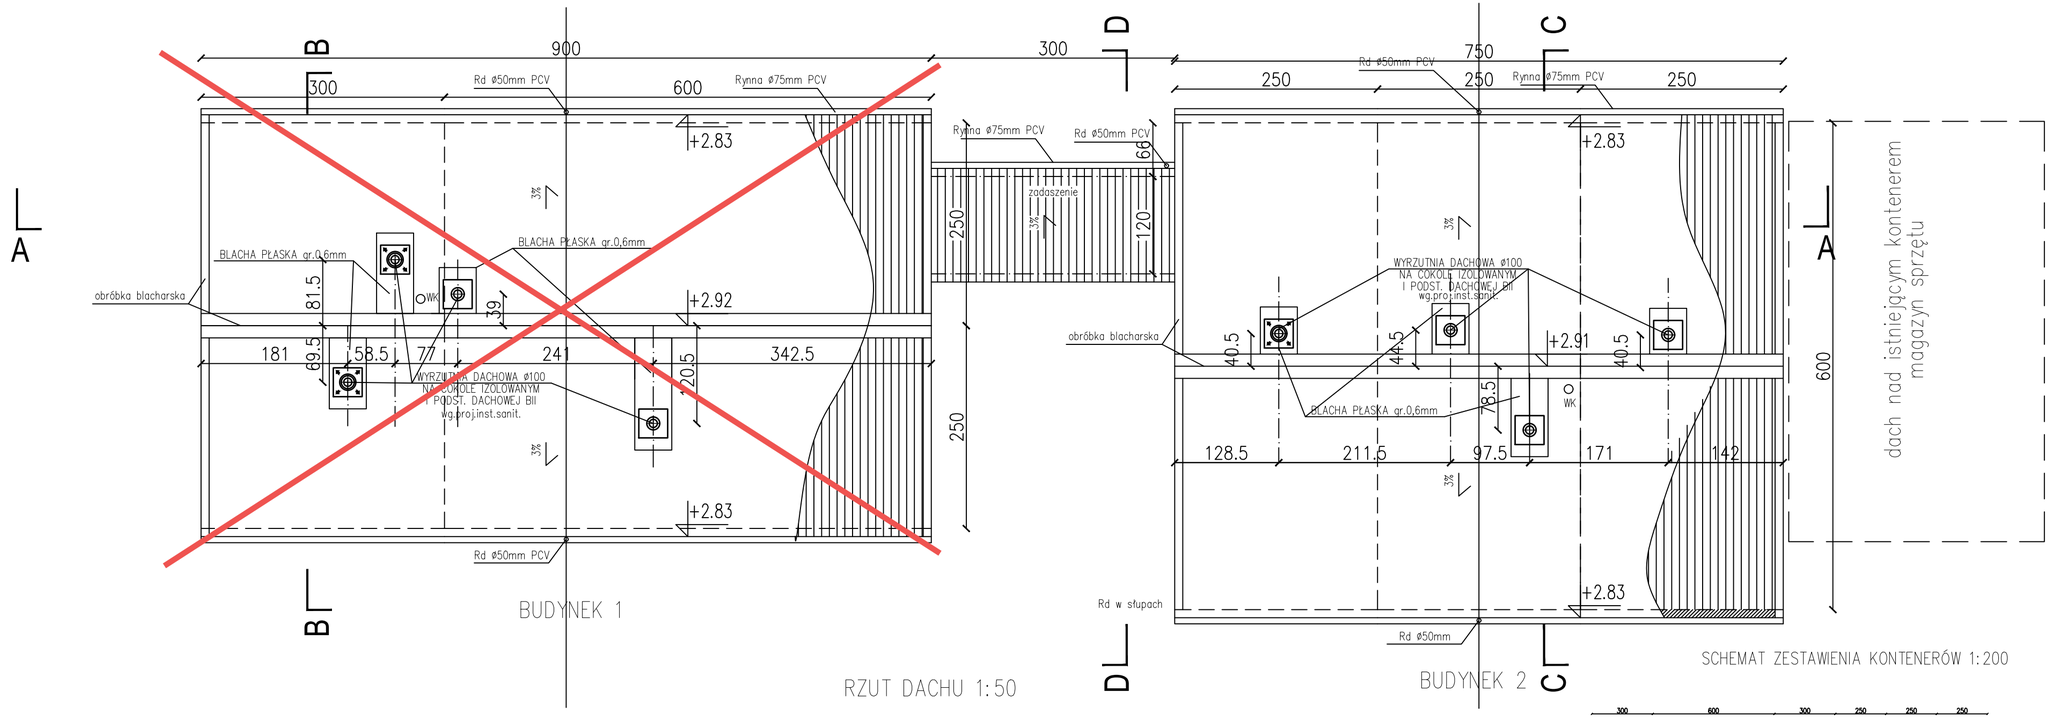

SCHEMAT ZESTAWIENIA KONTENERÓW 1:200

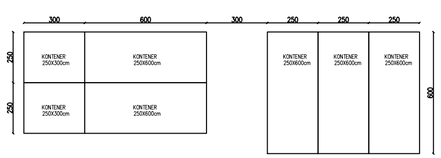

PROJEKTANT:
GRIMA ARCHITEKTURA KRAJOBRAZ
GRIMA ARCHITEKTURA I KRAJOBRAZ Sp z o.o.
ul. Ciołka 17 lok 415, 01-445 Warszawa
tel/fax: 22-896-95-55, kom: 503-123-553
e-mail: projekt@grima.com.pl,
www.grima.com.pl

INWESTOR: **Miasto Suwałki**
ul. Mickiewicza 1, 16-400 Suwałki

PROJEKT: **Oświetlenie i modernizacja terenów rekreacyjnych przy ul. Wojska Polskiego 17 w Suwałkach**

ADRES: **Suwałki, ul. Wojska Polskiego 17, dz. nr ew. 32963/7, 32996/6, 32963/29 obr. 9**

TYTUŁ: RZUT PRZYZIEMIA, RZUT DACHU, SCHEMAT ZESTAWIENIA KONTENERÓW

PROJEKTANT:	TYTUŁ, IMIĘ I NAZWISKO:	NR. UPRAWNIEŃ:	PODPIS:
ARCHITEKTURA			
PROJEKTANT	mgr inż. arch. Andrzej Malek	St-502/84	
OPRACOWUJĄCY	inż. arch. krajobrazu Mariusz Naumienko	-	
OPRACOWUJĄCY	inż. arch. krajobrazu Marta Kobus	-	

NUMER PROJEKTU:	DATA:	SKALA:	NUMER RYSUNKU:	REWIZJA:
PTAB 226/21	05/2021	1:50/1:200	R.1.1	0

WSZYSTKIE WYMIARY PODANE BEZ MANA SĄ W CENTYMETRACH. NIE WOLNO ODMIERZAĆ ŻADNYCH WYMIARÓW Z TEGO RYSUNKU. OBOWIĄZKIEM WYKONAWCY ROBÓT JEST SPRAWDZIĆ WSZYSTKIE WYMIARY W NATURZE I PRZEKAZAĆ INFORMACJE O ZMIANACH W WYMIARACH DO BIURA ARCHITEKTONICZNEGO.

PRAWA AUTORSKIE DO TEGO RYSUNKU PRZYSŁUGUJĄ PRACOWNI GRIMA ARCHITEKTURA I KRAJOBRAZ SP. Z O.O. BEZ JEJ ZGODY RYSUNEK NIE MOŻE BYĆ WYKORZYSTYWANY LUB REPRODUKOWANY.