



Poziom porównawczy 160,00 m n.p.m.

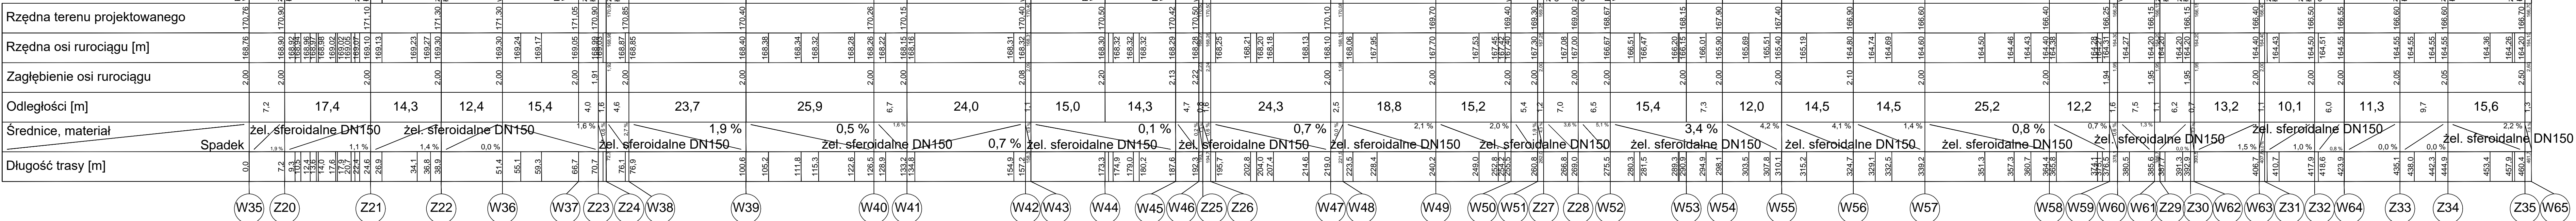

Układanie i podpieranie rur WODOCIĄG

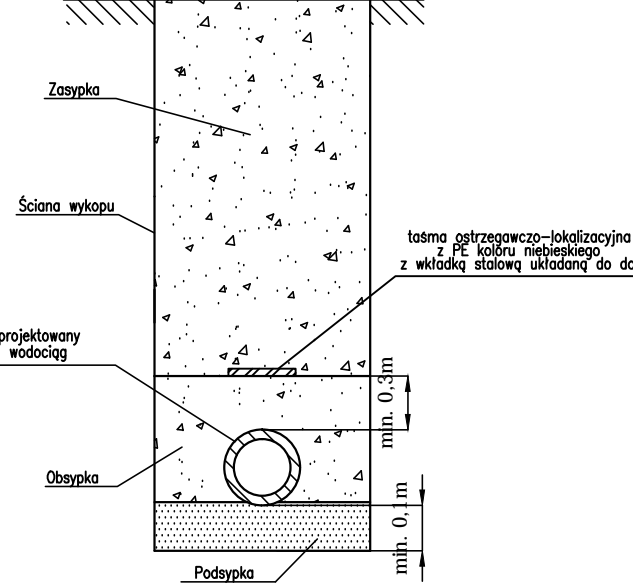

A* - taśmę sygnalizacyjną zakończyć w skrzynce wodociągowej

SBKIM Wojciech Grzybowski ul. Kołodziejowska 25C, 15-256 Białystok NIP: 5431703105, REGON: 368771896			
Projekt wykonawczy			
Przebudowa i rozbudowa ulicy Powstańców Wielkopolskich wraz z niezbędną infrastrukturą techniczną w Suwałkach			
Adres obiektu		miasto Suwałki, powiat suwalski, woj. podlaskie	
Tytuł rysunku		Profil podłużny odcisk wodociągów - odc. W35-W65	
Skala		1:100/500	
Data		12.01.2022	
Nr rysunku		5.	
Imię i Nazwisko		Specjalność	
Projektant		SANITARNA	
Sprawdzający		SANITARNA	