



Poziom porównawczy 160,00 m n.p.m.

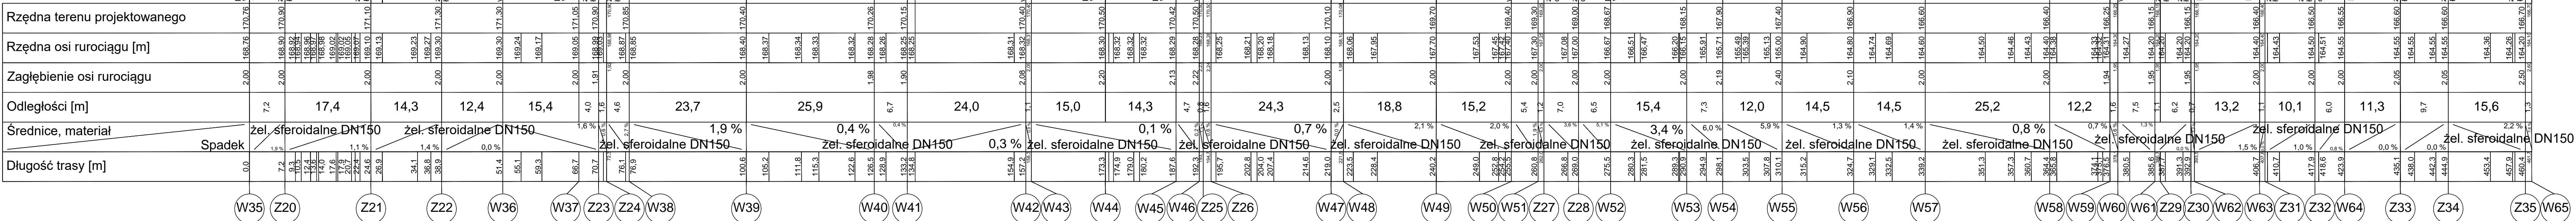

Układanie i podpieranie rur WODOCIĄG

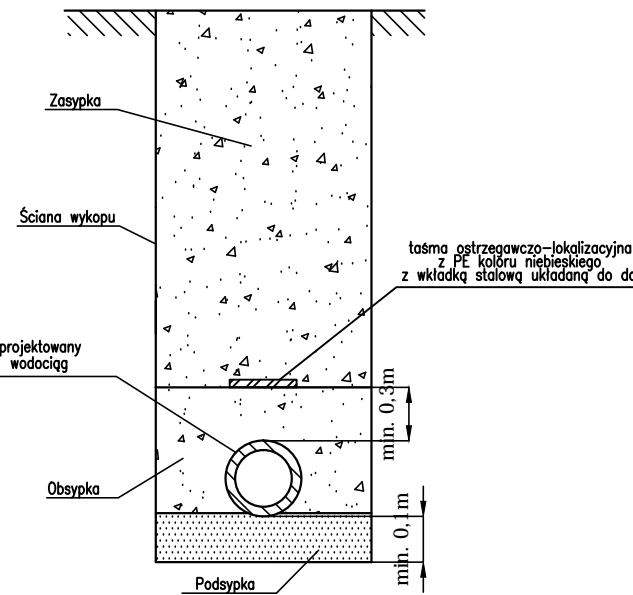

A* - taśmę sygnalizacyjną zakończyć w skrzynce wodociągowej
MMK - systemowe żelwne łuki kielichowe
FFK - luk kołnierzowy z żeliwa sferoidalnego PN10

Jednostka projektowa			
SBKIM Wojciech Grzybowski			
ul. Kołodziejska 25C, 15-256 Białystok			
NIP: 5431703105, REGON: 368771896			
Projekt techniczny			
Przebudowa i rozbudowa ulicy Powstańców Wielkopolskich wraz z niezbędną infrastrukturą techniczną w Suwałkach			
miasto Suwałki, powiat suwalski, woj. podlaskie			
Adres obiektu		Nr rysunku	
Tytuł rysunku		5.	
Profil podłużny odcinka wodociągów - odc. W35-W65		Skala 1:100/500	
Data 12.01.2022		Data 12.01.2022	
Imię i Nazwisko		Specjalność	
mgr inż. Tomasz Lukowski		SANITARNA	
Podpis		Podpis	
mgr inż. Wojciech Golaszewski		PDL01410POOS/13	
Sprawdzający		PDL01410POOS/10	