




Zabezpieczenie przewodów wodociągowych, kanalizacyjnych i gazociągu

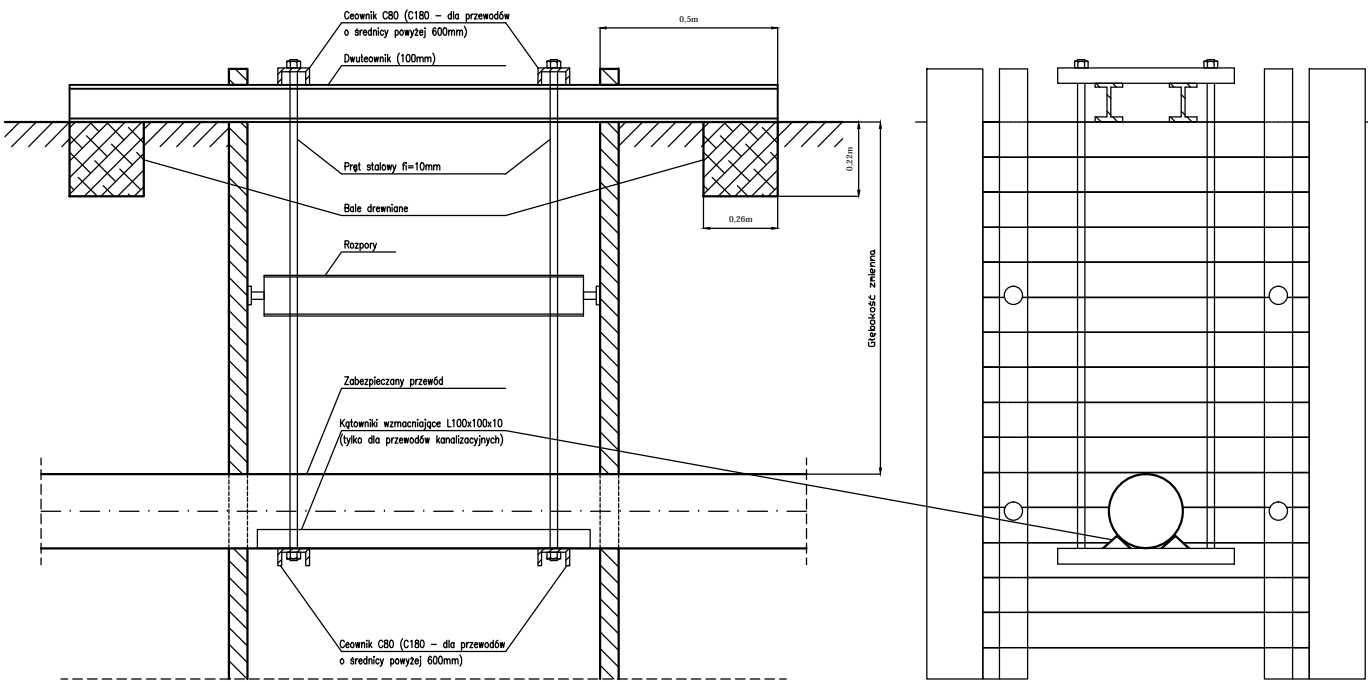

Zabezpieczenie przewodów energetycznych

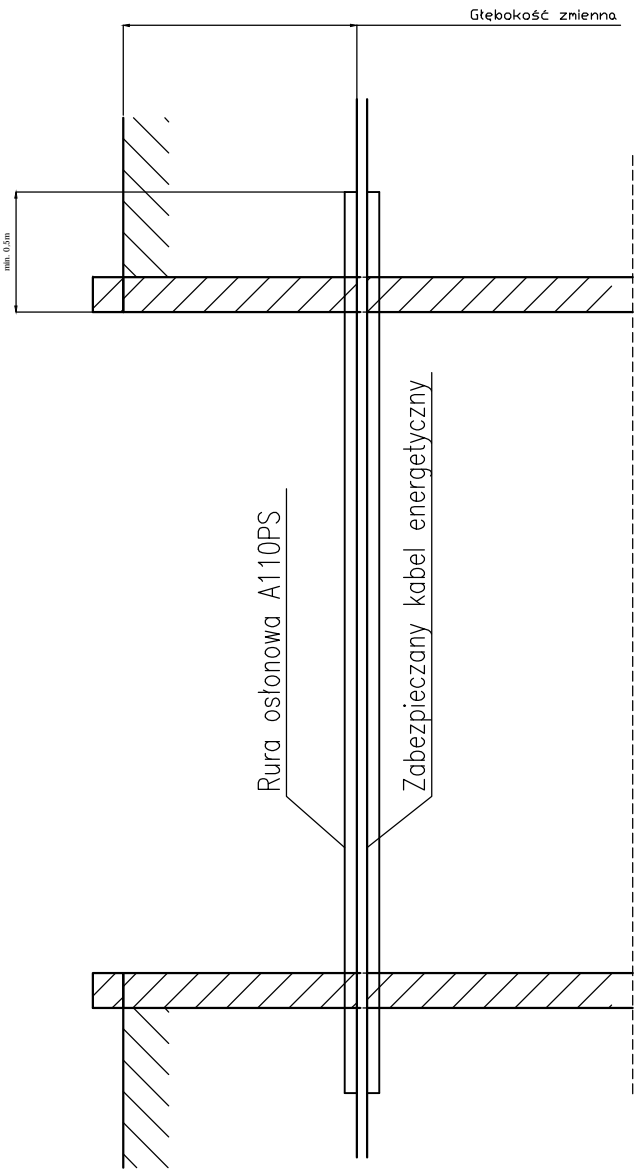

Skrzyżowanie projektowanej sieci kanalizacji deszczowej z istniejącą kanalizacją telefoniczną lub kablami telefonicznymi

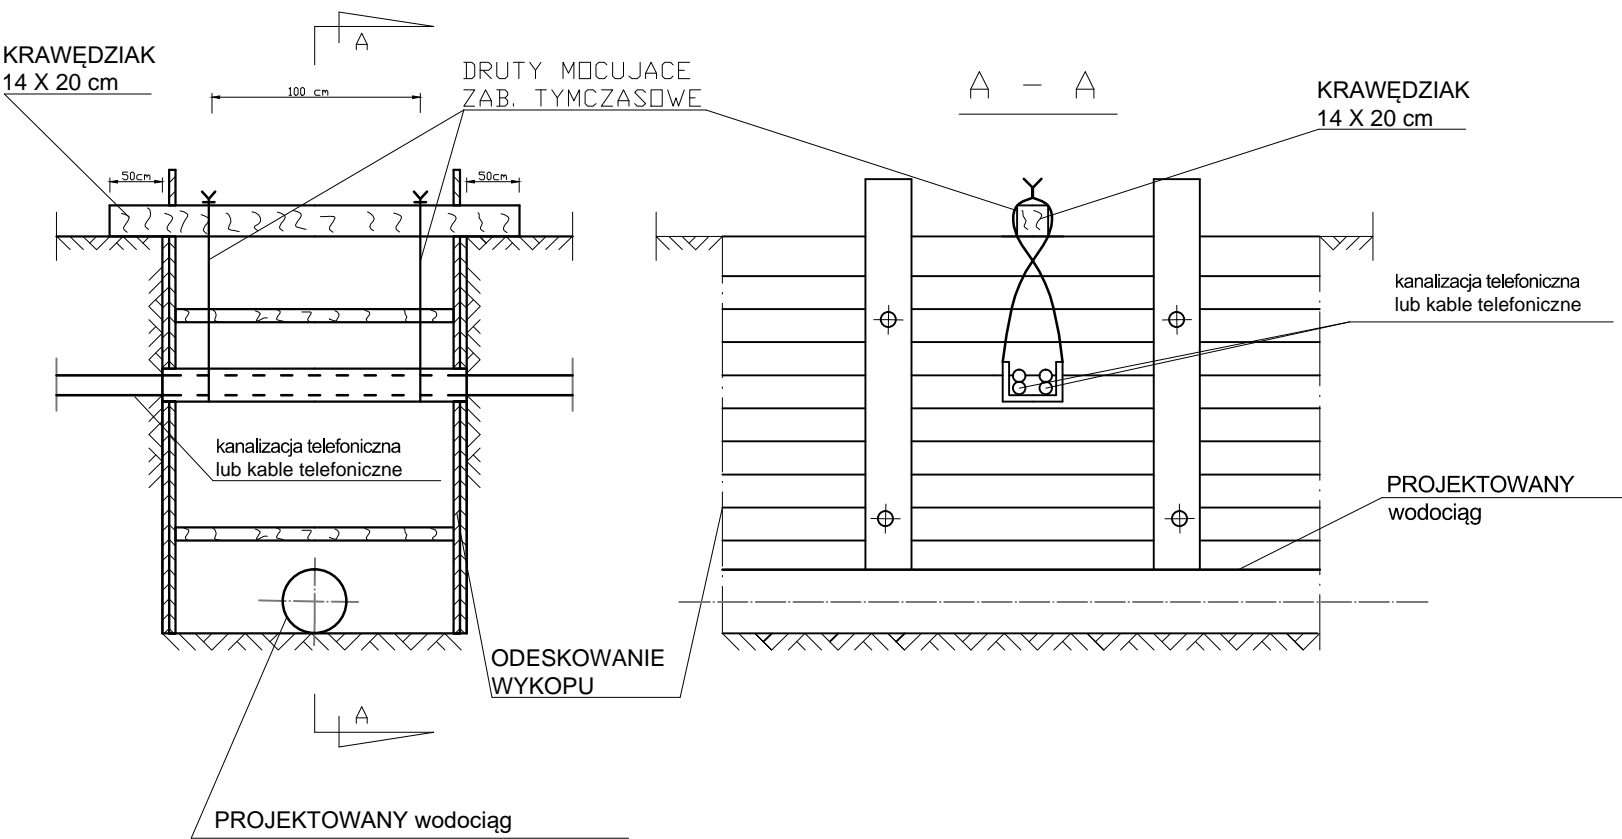

Jednostka projektowa	SBKiM Wojciech Grzybowski ul. Kołodziejska 25C, 15-256 Białystok NIP: 5431703105, REGON: 368771896			
Stadium	Projekt techniczny			
Nazwa projektu	Przebudowa i rozbudowa ulicy Powstańców Wielkopolskich wraz z niezbędną infrastrukturą techniczną w Suwałkach			
Adres obiektu	miasto Suwałki, powiat suwalski, woj. podlaskie			
Tytuł rysunku	Schematy zabezpieczeń istniejącej infrastruktury	Skala -	Data 12.01.2022	Nr rysunku 12.
Funkcja	Imię i Nazwisko	Specjalność	Nr uprawnień	Podpis
Projektant	mgr inż. Tomasz Łukowski	SANITARNA	PDL/0141/POOS/13	
Sprawdzający	mgr inż. Wojciech Gołaszewski	SANITARNA	PDL/0140/POOS/10	