
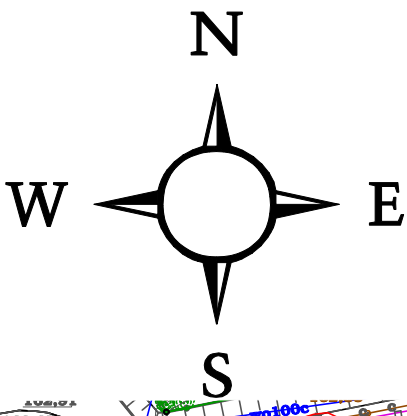



MIEJSCOWY PLAN ZAGOSPODAROWANIA PRZESTRZENNEGO KWARTAŁU OGRANICZONEGO ULICAMI: SEJNENSKĄ, 100-LECIA NIEPODLEGŁOŚCI, SIANOŻĘĆ I TERENEM KOLEJOWYM W SUWAŁKACH

ZALCZNIK NR 1
DO UCHWAŁY NR XLIV/562/2022
RADY MIEJSKIEJ W SUWAŁKACH Z DNIA 30 marca 2022 r.

Skala: 1:1000

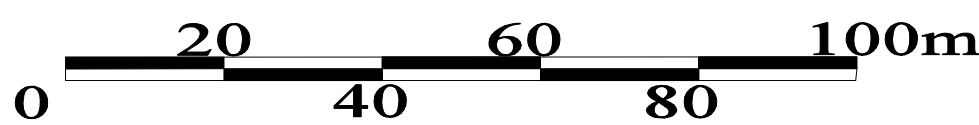

WYRYS Z RYSUNKU STUDIUM UWARUNKOWAŃ I KIERUNKÓW
ZAGOSPODAROWANIA PRZESTRZENNEGO

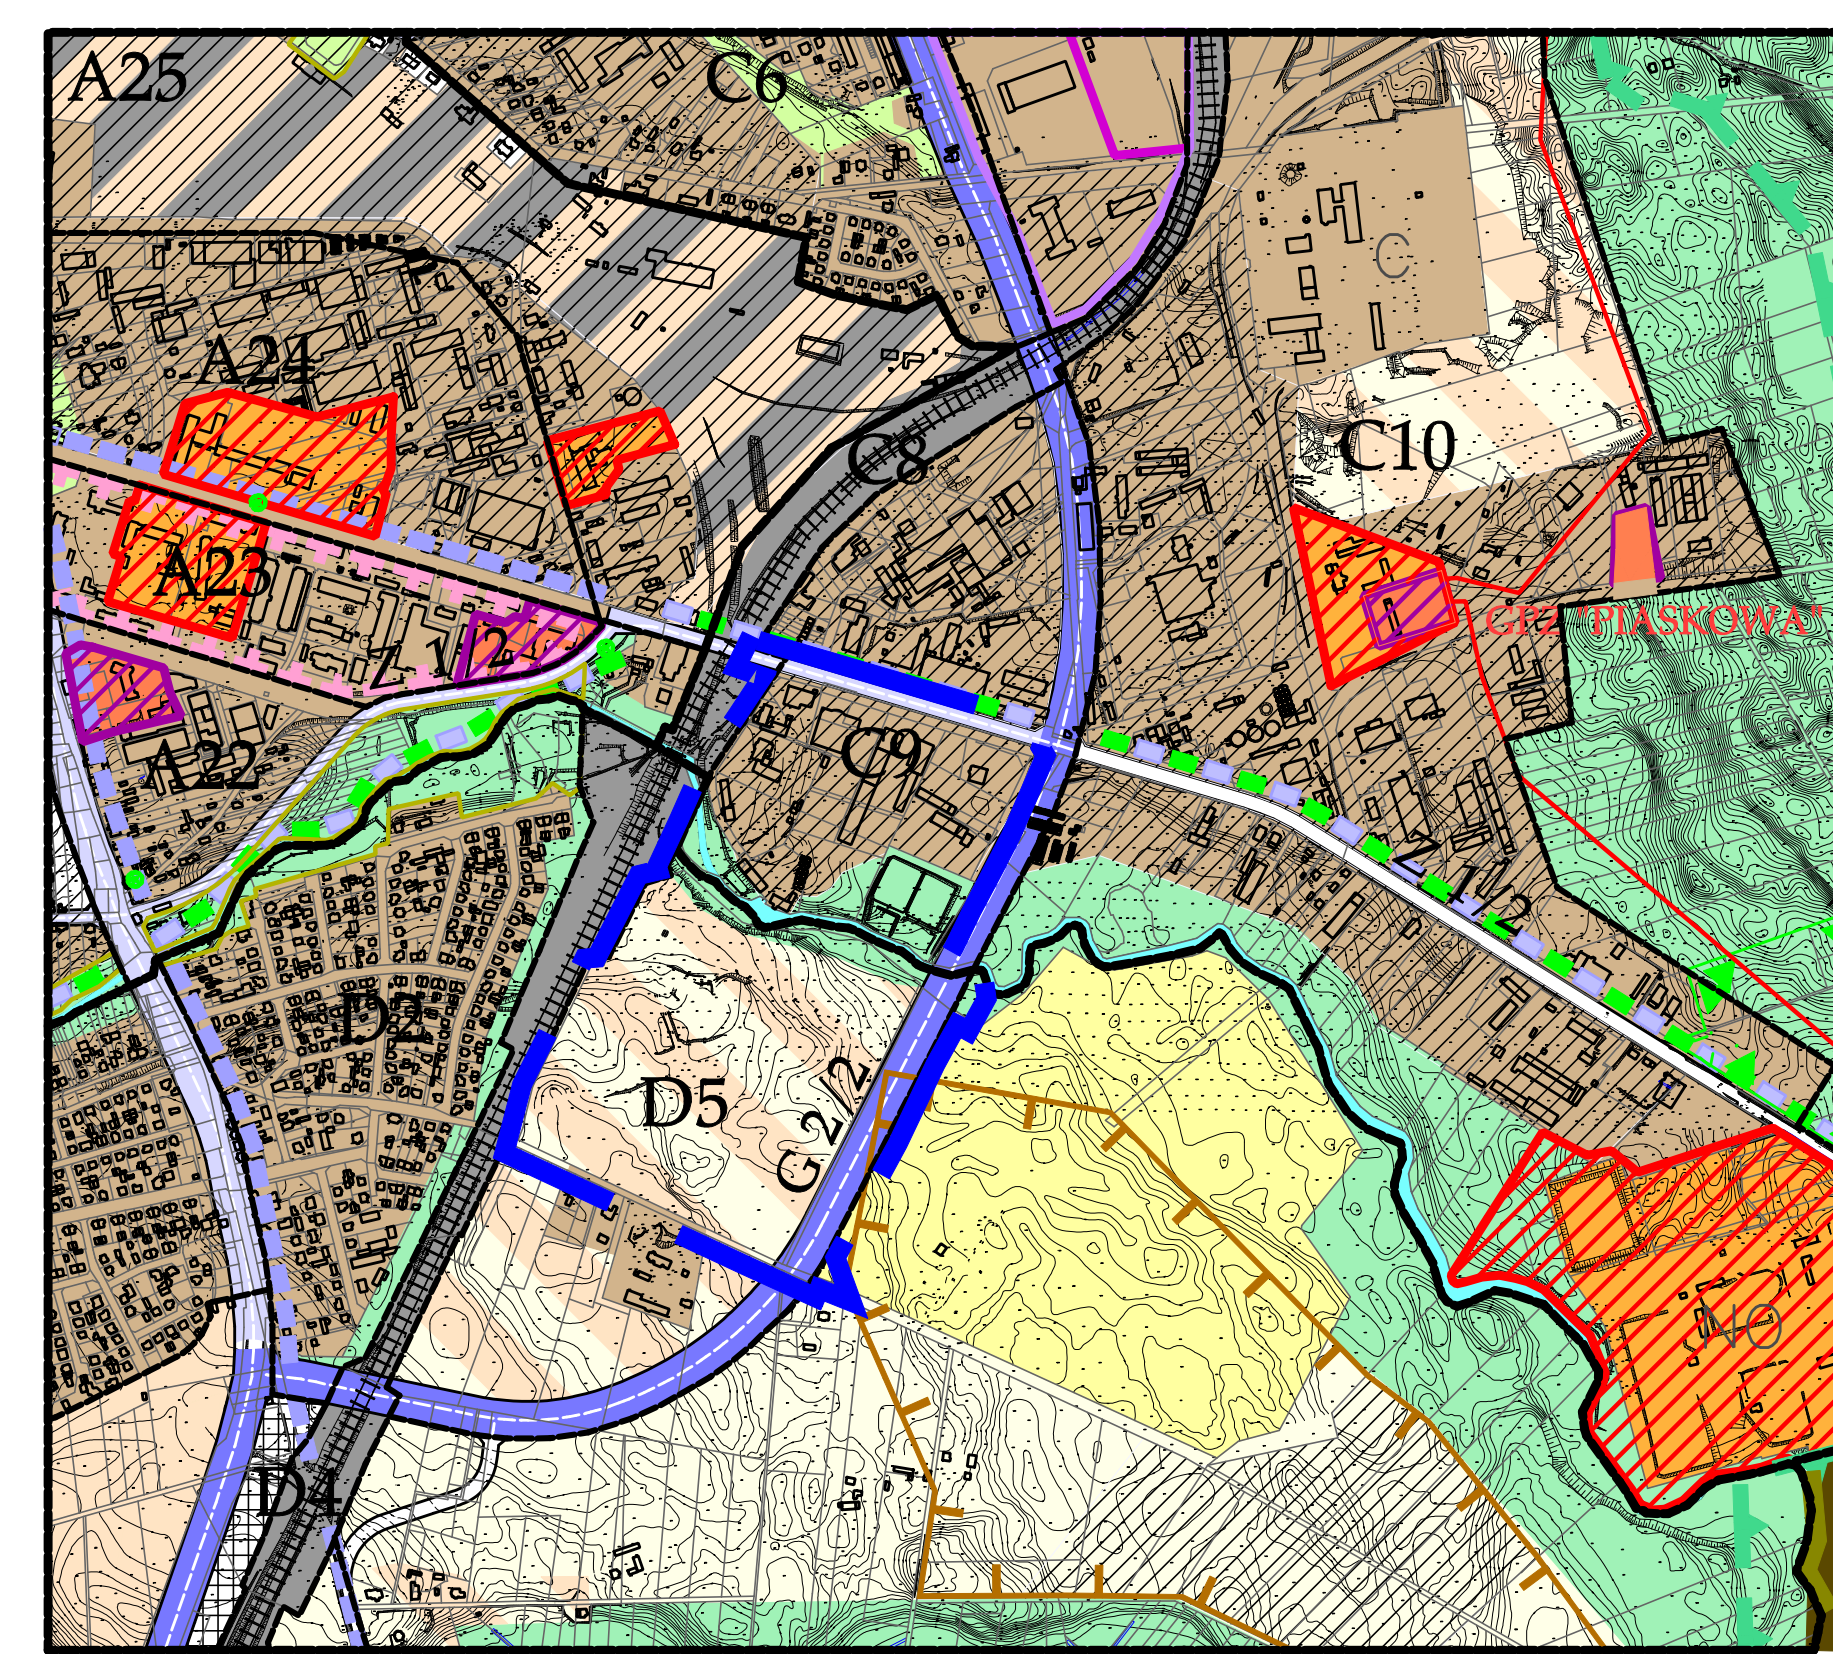

- LEGENDA:**
- | | | | |
|--|--|--|---|
| | GRANICA TERENU OBJĘTEGO PLANEM | | OBSZARY ZURBANIZOWANE |
| | GRANICE ADMINISTRACYJNE MIASTA | | OBSZARY PRZEWIDYWANE POD ZABUDOWĘ WYMAGAJĄCĄ REGULACJI GRANIC W TYM SCALANIA I PODZIAŁU |
| | ULICE KLASY "G" GŁÓWNE | | OBSZARY WYMAGAJĄCE PRZEKształceń, REHABILITACJI LUB REKULTYWACJI |
| | GŁÓWNE ŚCIEŻKI ROWEROWE O ZNACZENIU KOMUNIKACYJNYM | | TERENY ZALECANE DO KSZTAŁTOWANIA ZIELENI KRAJOBRAZOWEJ I CIĄGÓW EKOLOGICZNYCH |
| | GŁÓWNE ŚCIEŻKI ROWEROWE O ZNACZENIU REKREACYJNYM | | OGRODY DZIAŁKOWE |
| | SYMBOLE JEDNOSTEK PODSTAWOWYCH | | TERENY WÓD POWIERZCHNIOWYCH |
| | GRANICE JEDNOSTEK PODSTAWOWYCH | | |

