



skala 1:20

ul.A.Mickiewicza

ZAWIASA
(szczegol)

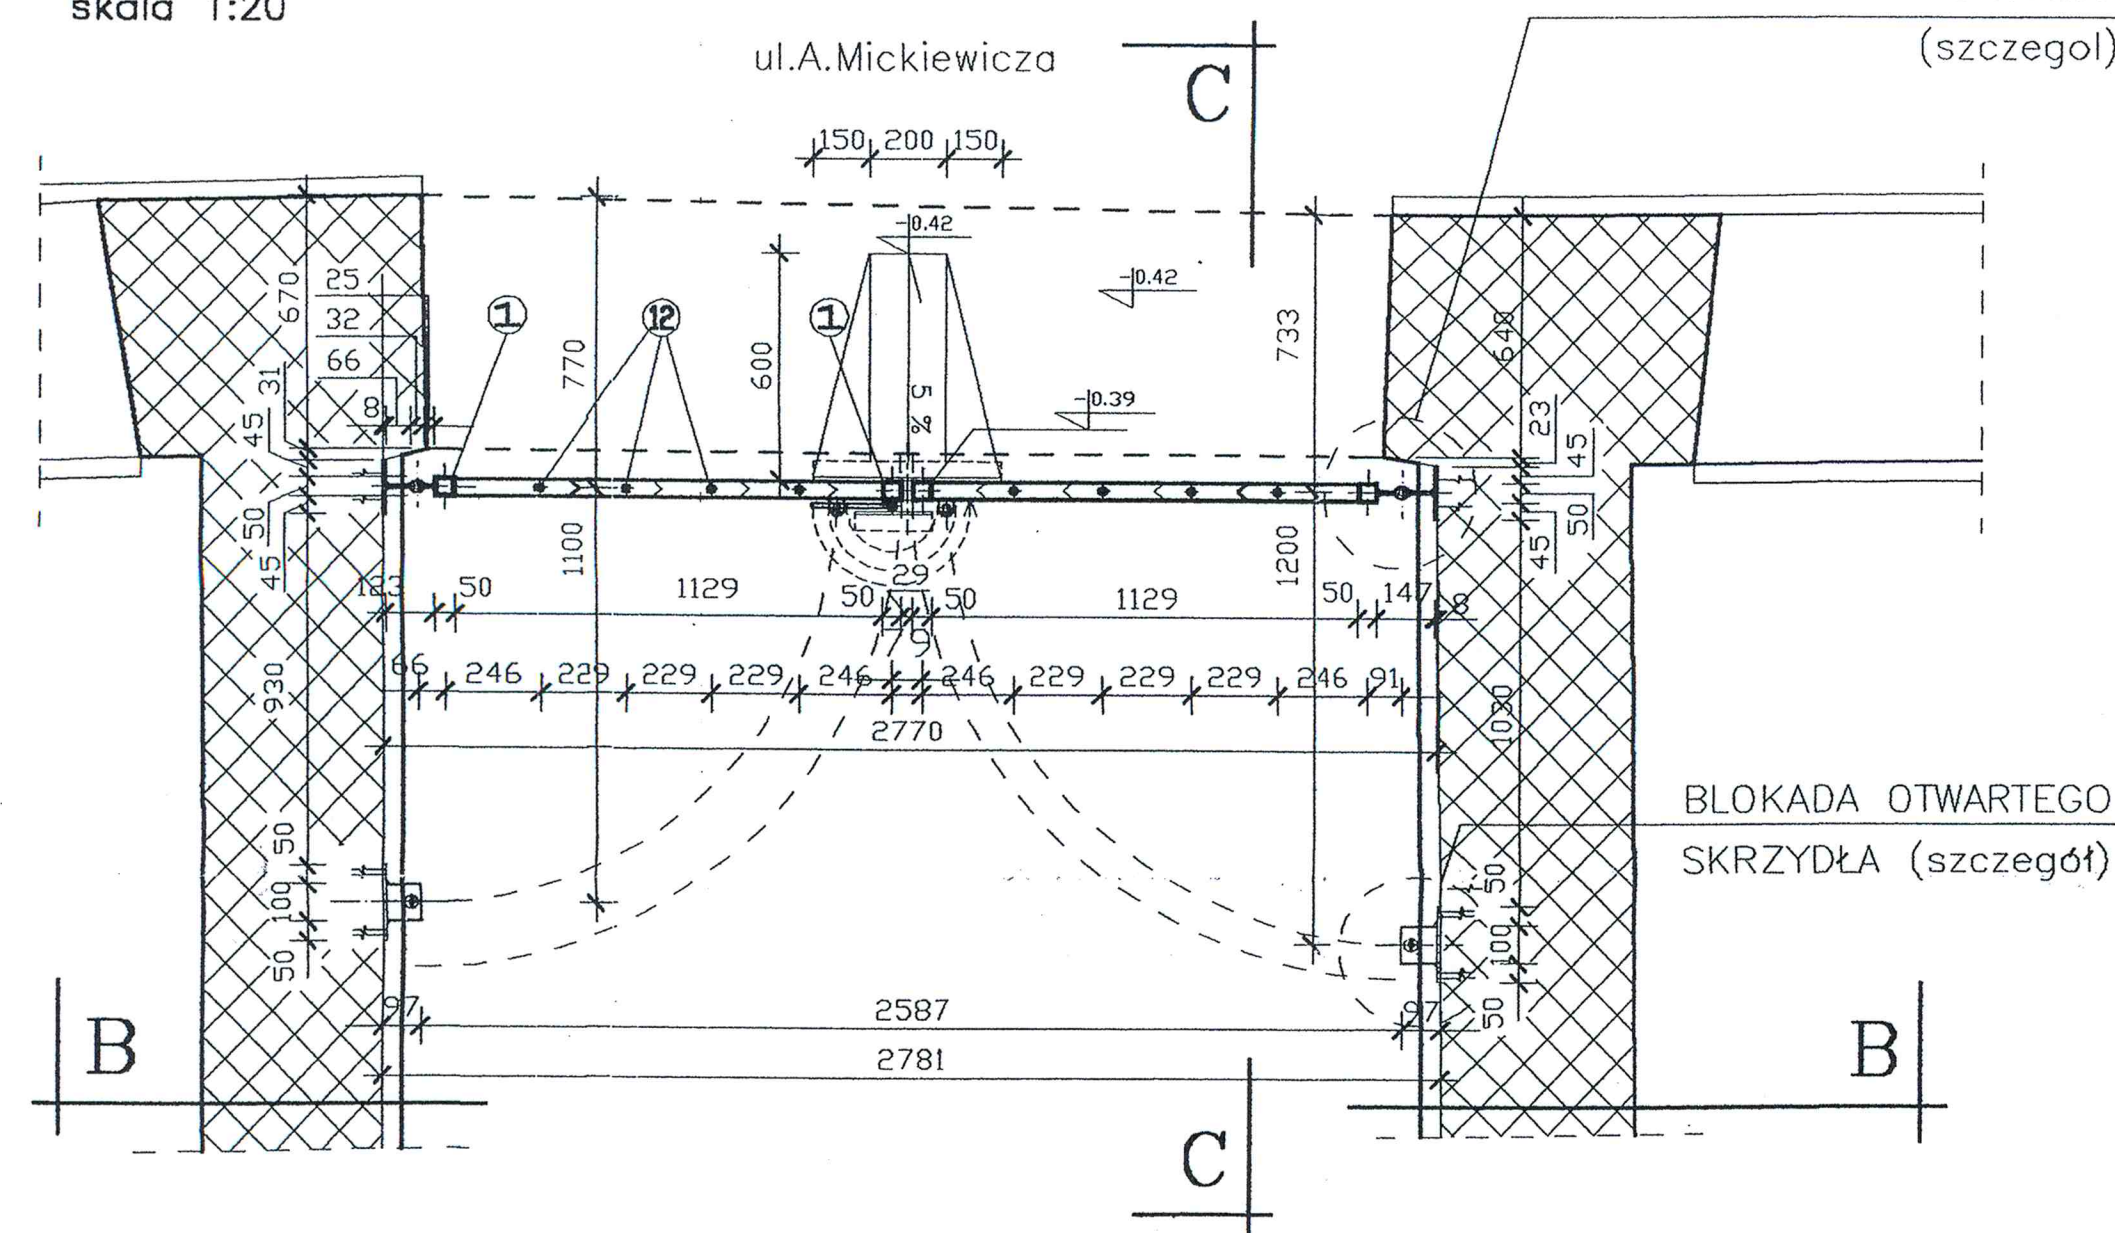

BLOKADA OTWARTEGO
SKRZYDŁA (szczegóły)

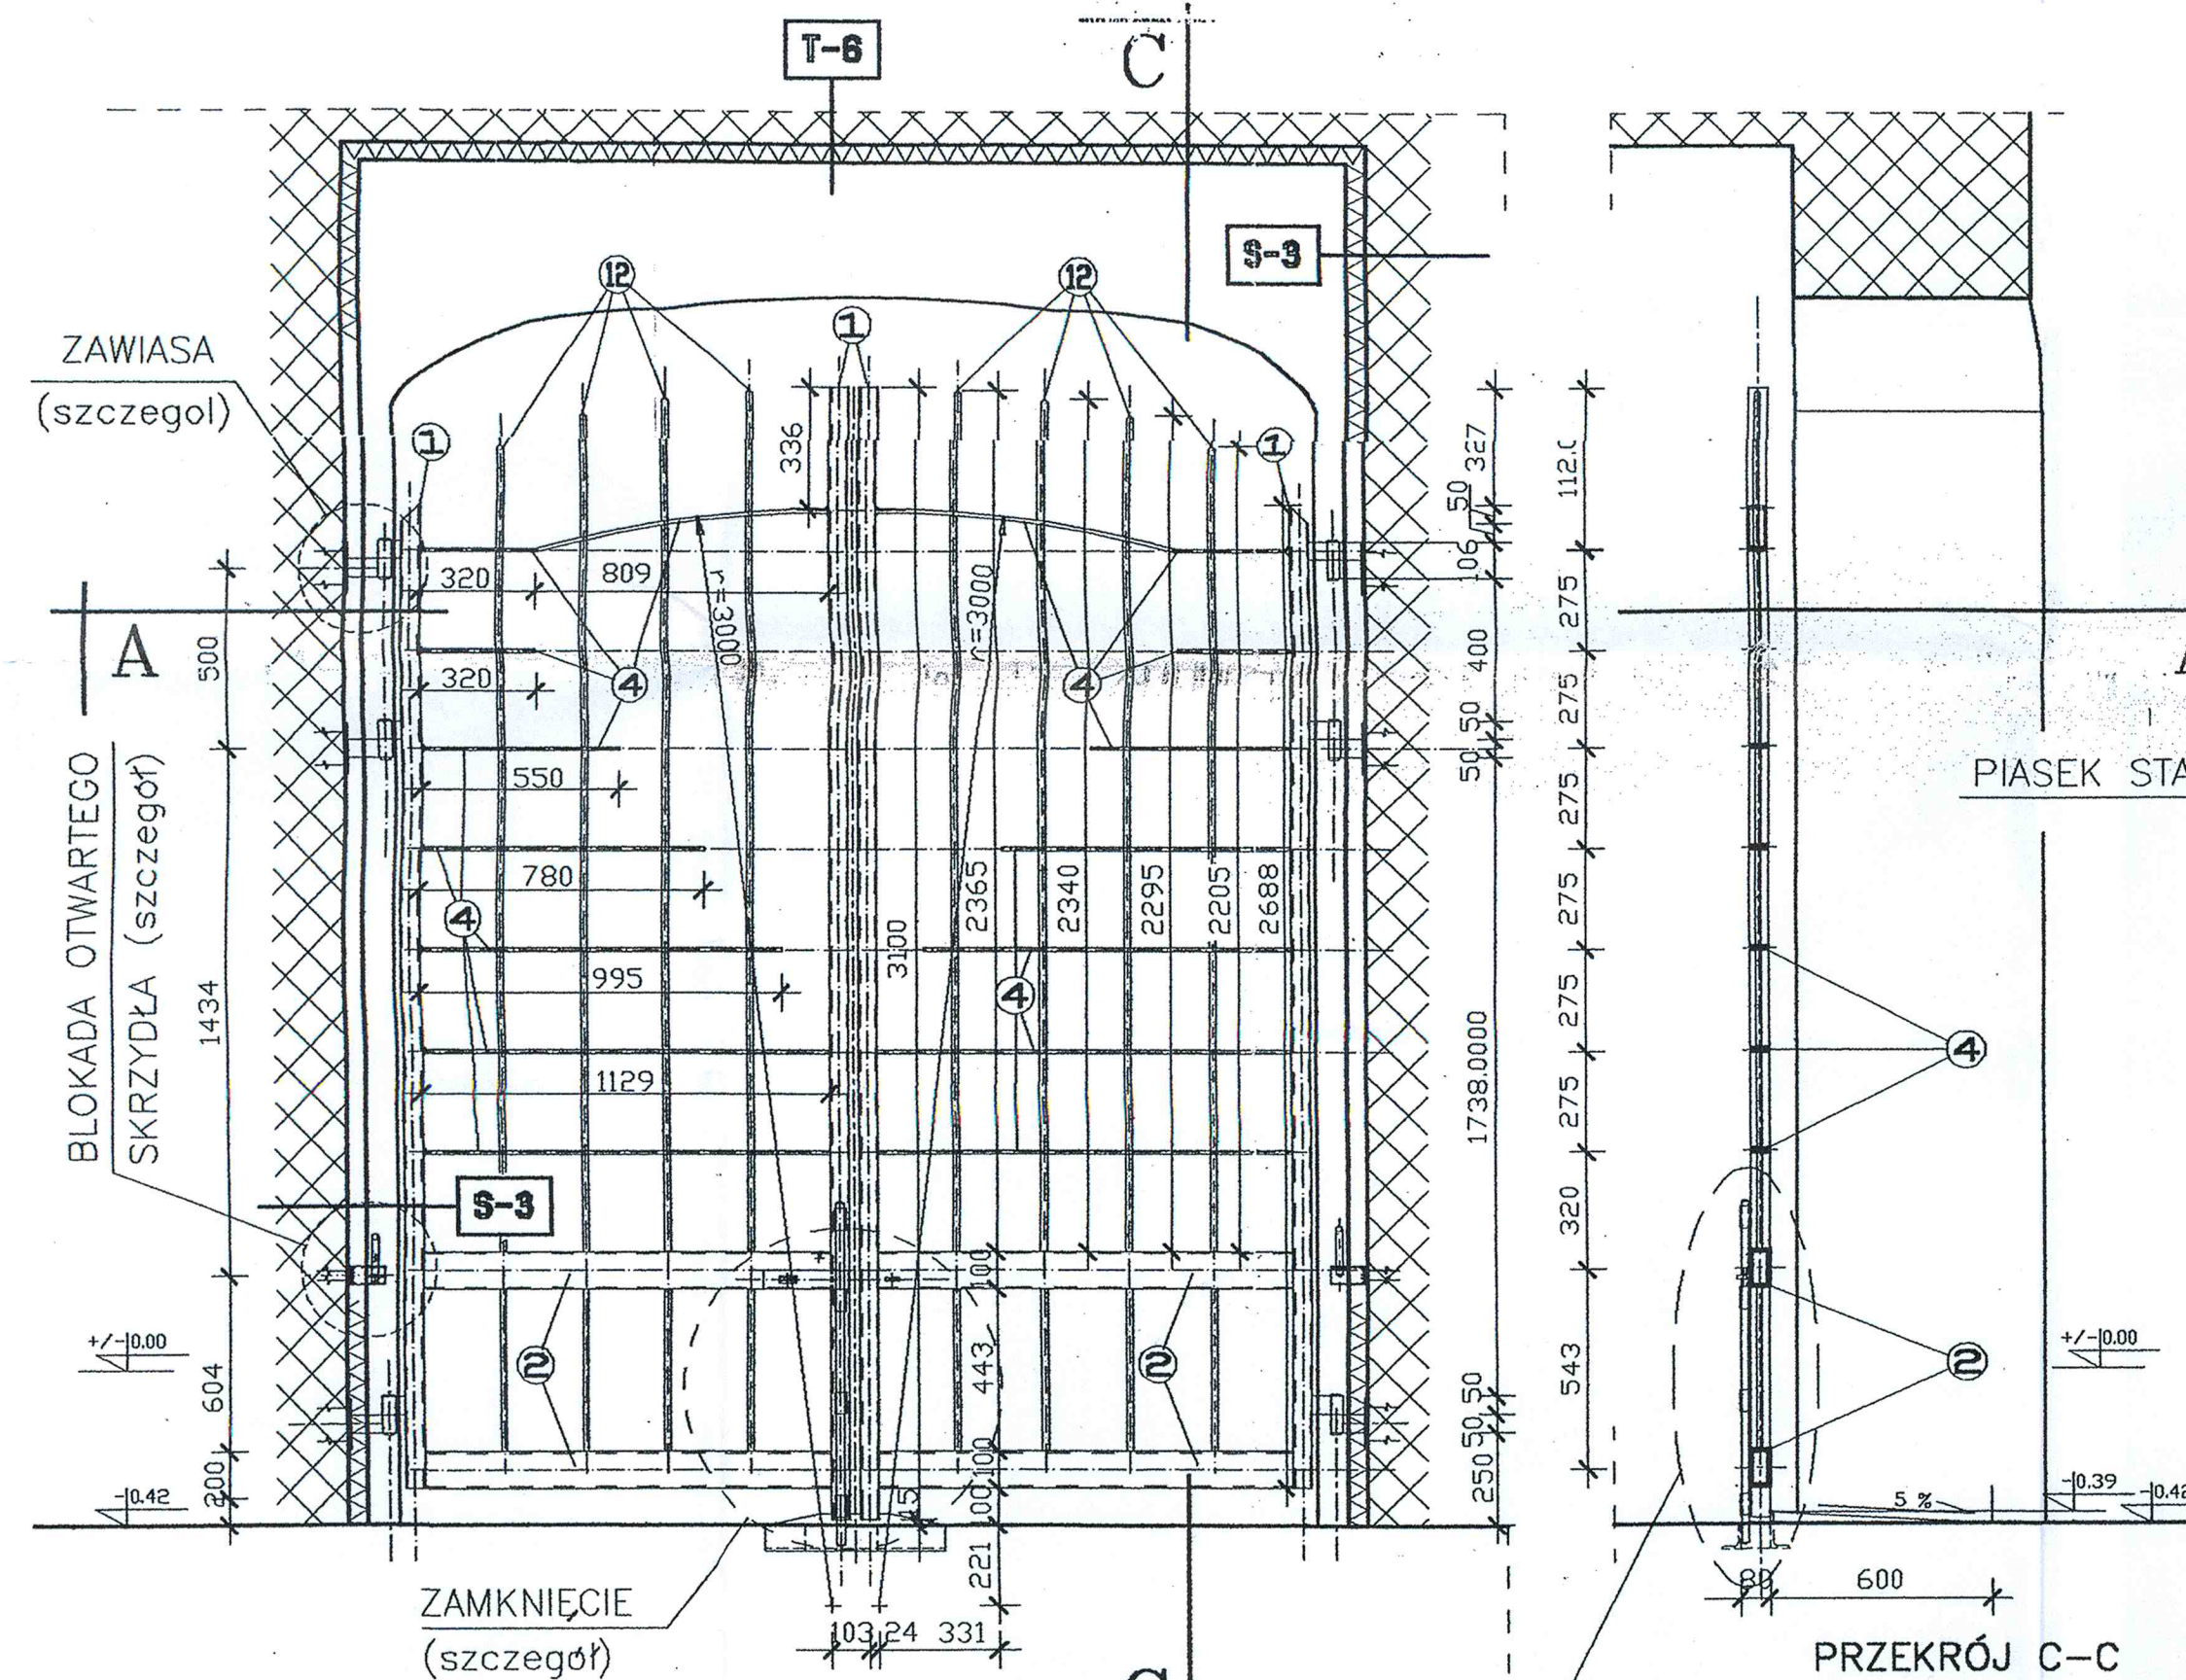


PRZEKRÓJ POPRZECZNY B-B

PRZEKRÓJ C-C

ZAMKNIĘCIE
(szczegóły)


① RURA STALOWA KWADRATOWA \square 50x50x4	⑩ MARKA STALOWA ∇ 200x50x8
② RURA STALOWA PROSTOKATNA \boxtimes 100x50x4	⑪ PRĘT STALOWY \varnothing 6
③ PŁASKOWNIK STALOWY \boxtimes 50x8	⑫ PRĘT STALOWY \varnothing 16
④ PŁASKOWNIK STALOWY \boxtimes 40x10	⑬ PRĘT STALOWY \varnothing 20
⑤ ZAWIASA ŻENSKA STALOWA \varnothing 32/16	⑭ STALOWY KOŁEK ROZPOROWY \varnothing 14
⑥ ZAWIASA MĘSKA \varnothing 32/16	⑮ RURA STALOWA OKRĄGŁA \varnothing 30/3.2mm
⑦ RURA STALOWA OKRĄGŁA \varnothing 25/3.2mm	⑯ KĄTOWNIK STALOWY \angle 100x50x8
⑧ PODKLADKA STALOWA \varnothing 34/19 (gr.3mm)	⑰ KĄTOWNIK STALOWY \angle 70x50x7
⑨ MARKA STALOWA ∇ 100x140x8	⑱ BETON B15

PRZEKRÓJ D-D

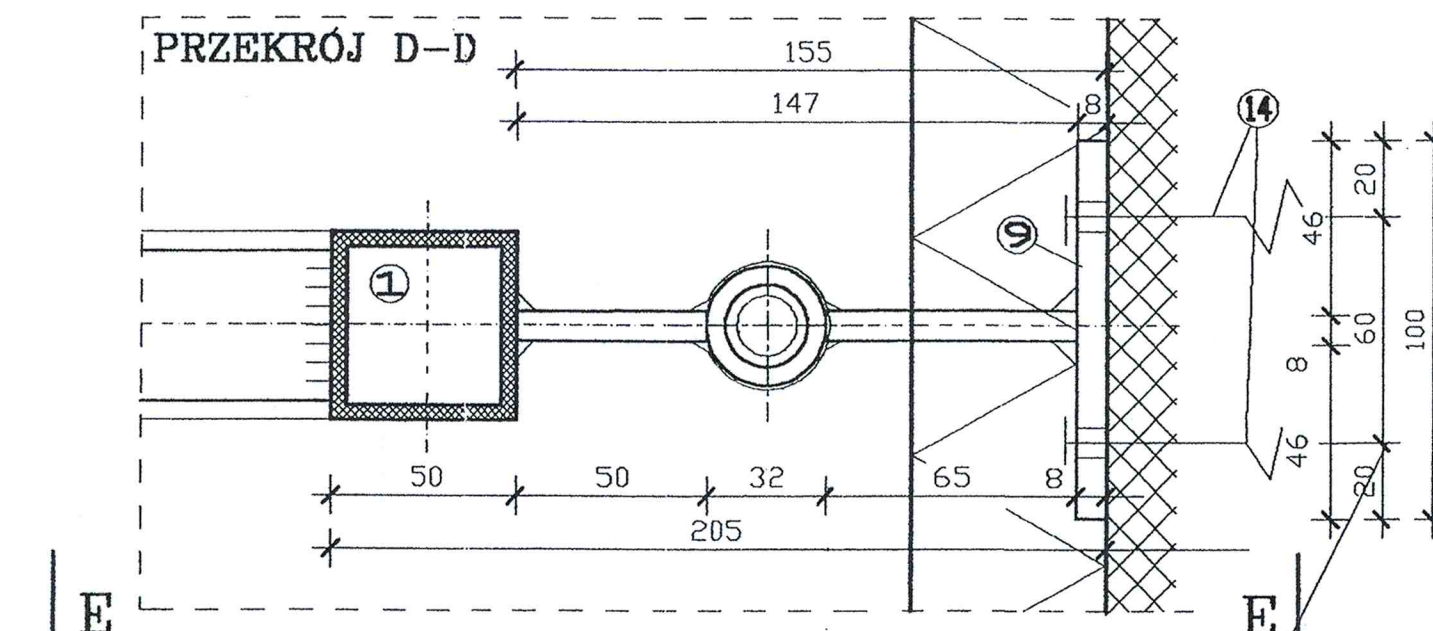


SZCZEGÓŁ ZAWIASU


skala 1:2

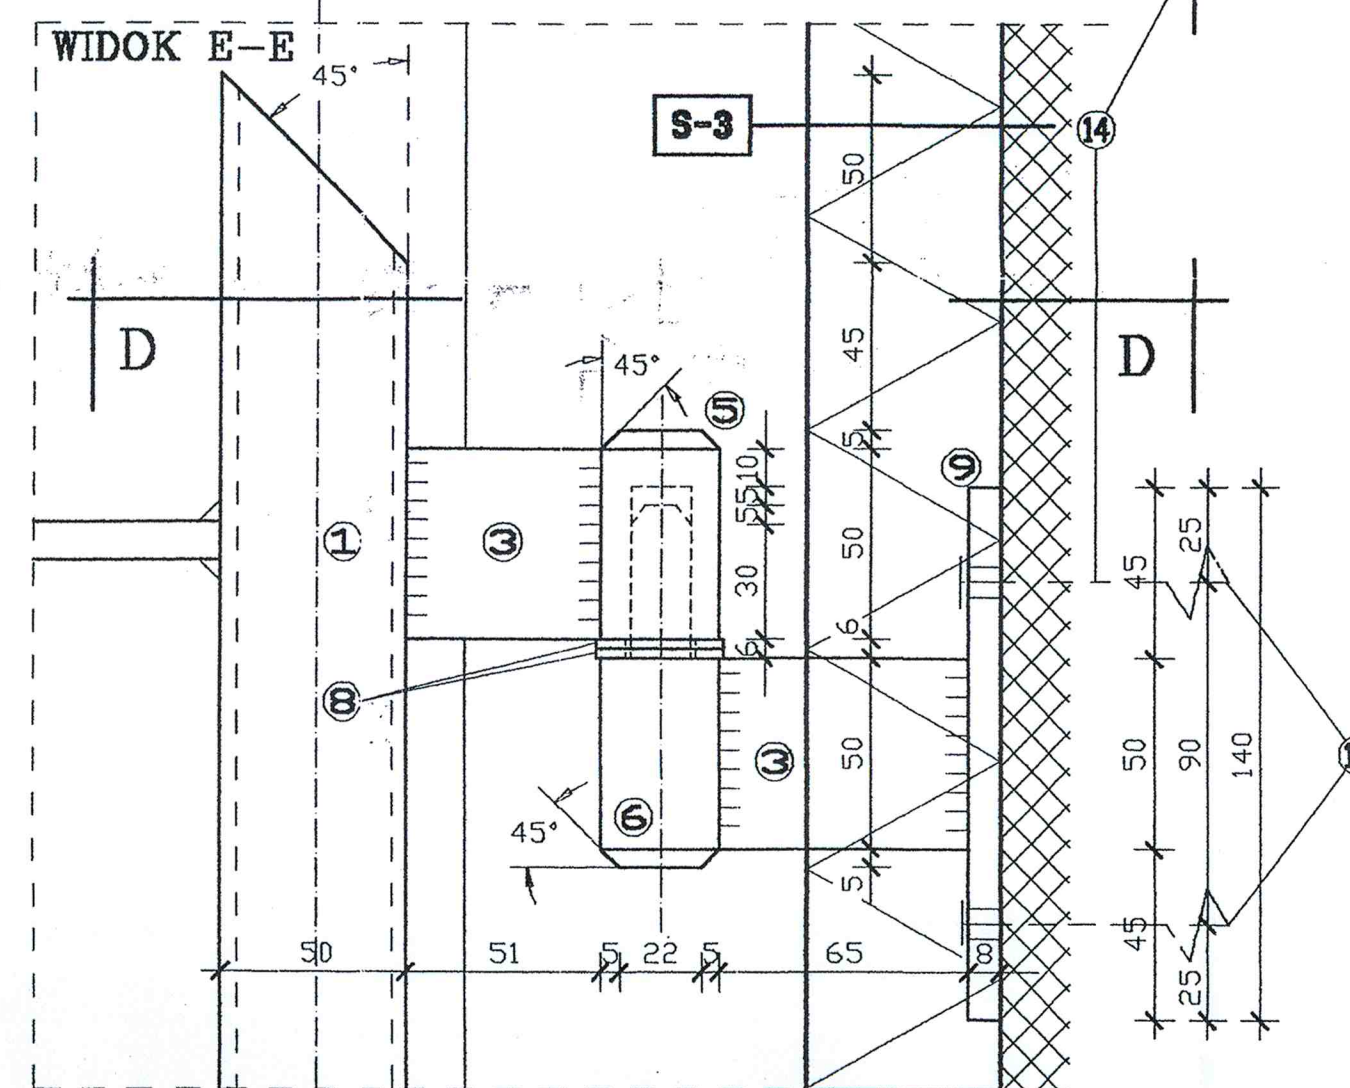

SZCZEGÓŁ ZAMKNIĘCIA skala 1:5

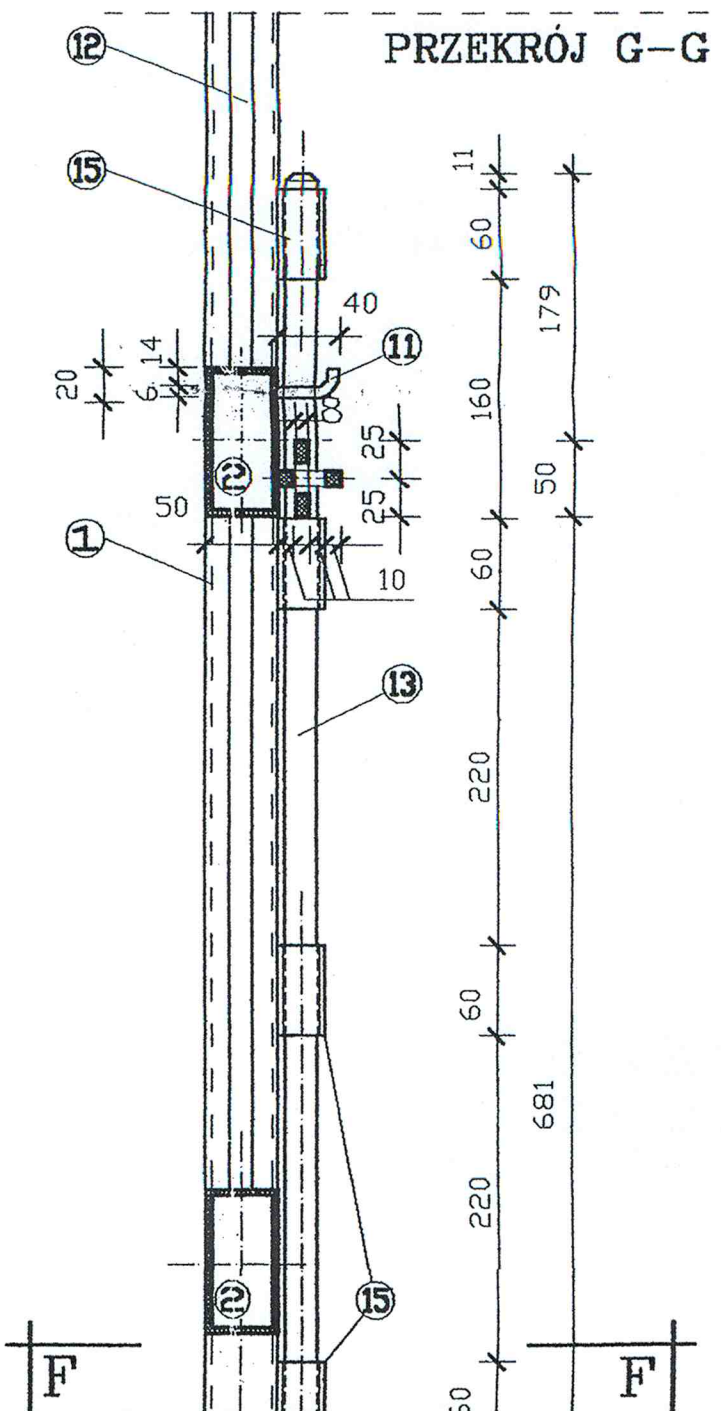


FRAGMENT PRZEKROJU B-B

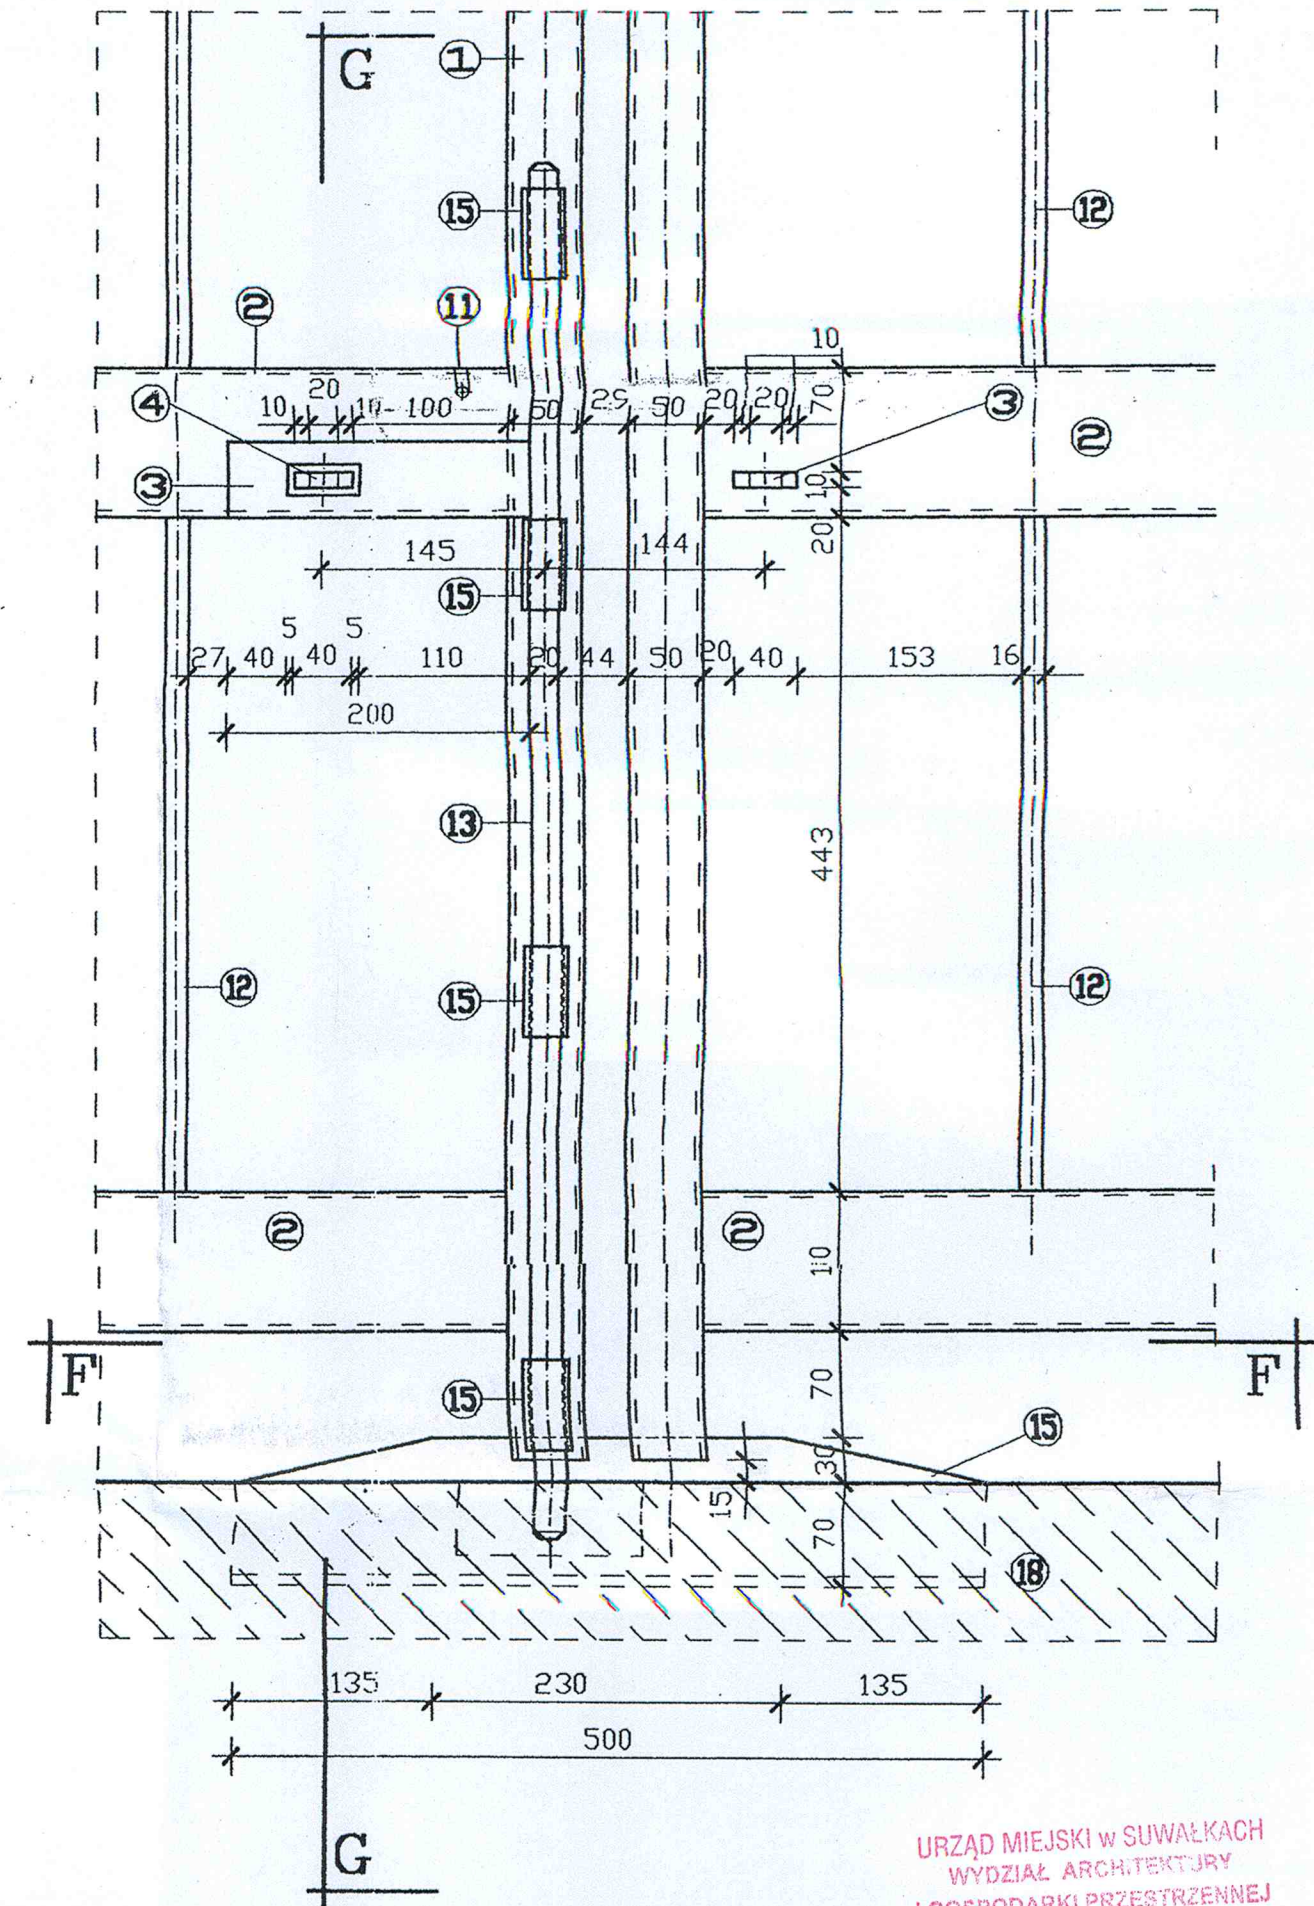

URZĄD MIEJSKI w SUWAŁKACH
WYDZIAŁ ARCHITEKTURY
I GOSPODARKI PRZESTRZENNEJ
16-400 Suwałki, ul. Mickiewicza 1

URZĄD MIEJSKI W SUWAŁKACH
WYDZIAŁ INWESTYCJI
witnessa zgodność z oryginałem
08-02-2017 podpis *Patelka*

SZCZEGÓŁ BLOKADY OTWARTEGO SKRZYDŁA skala 1:2

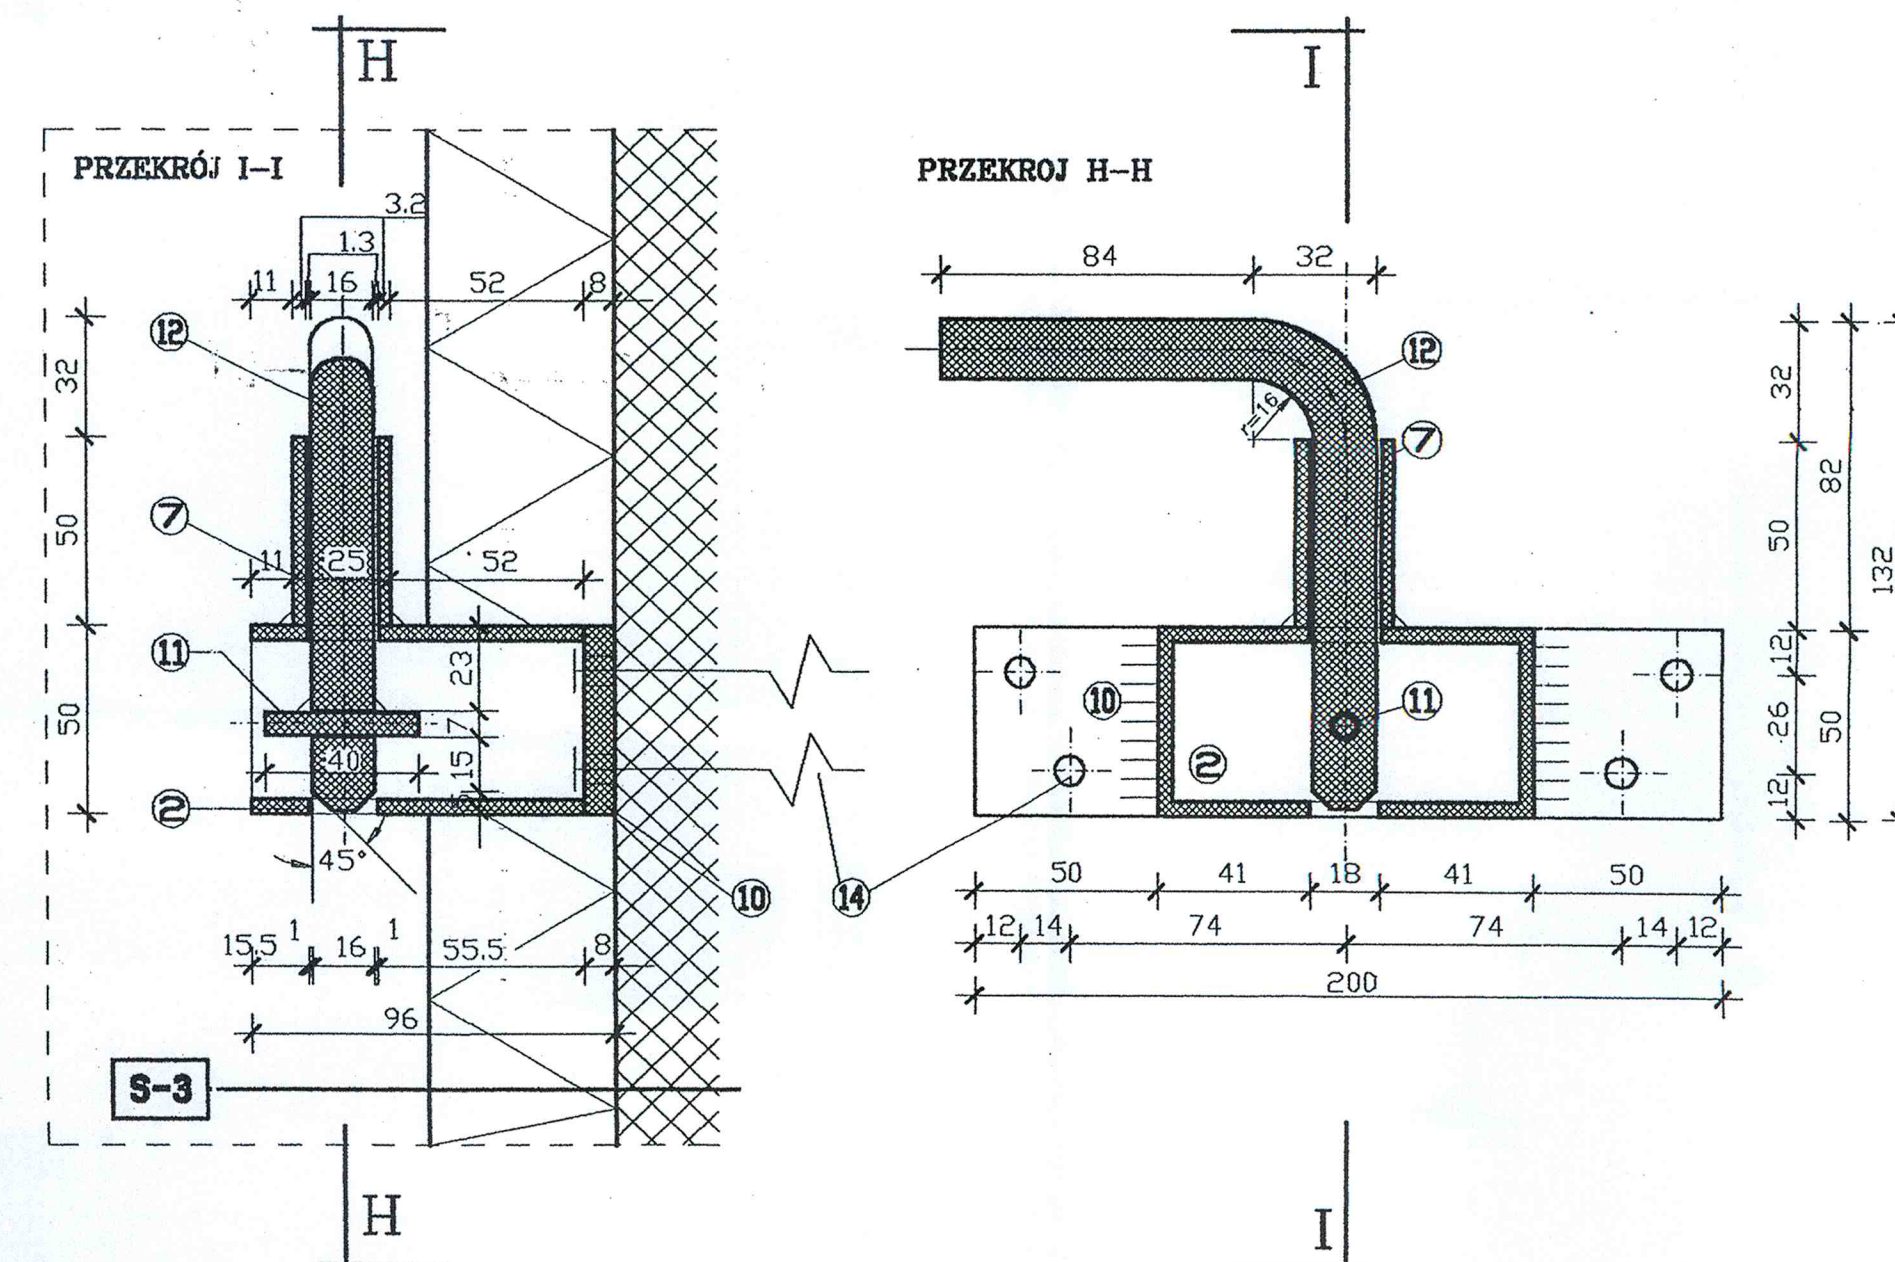

PRZEKRÓJ F-F

NAWIERZCHNIA Z POLBRUKU

