


UTWORZENIE KLUBU SENIORA W SUWAŁKACH PRZY UL. ZASTAWIE 38

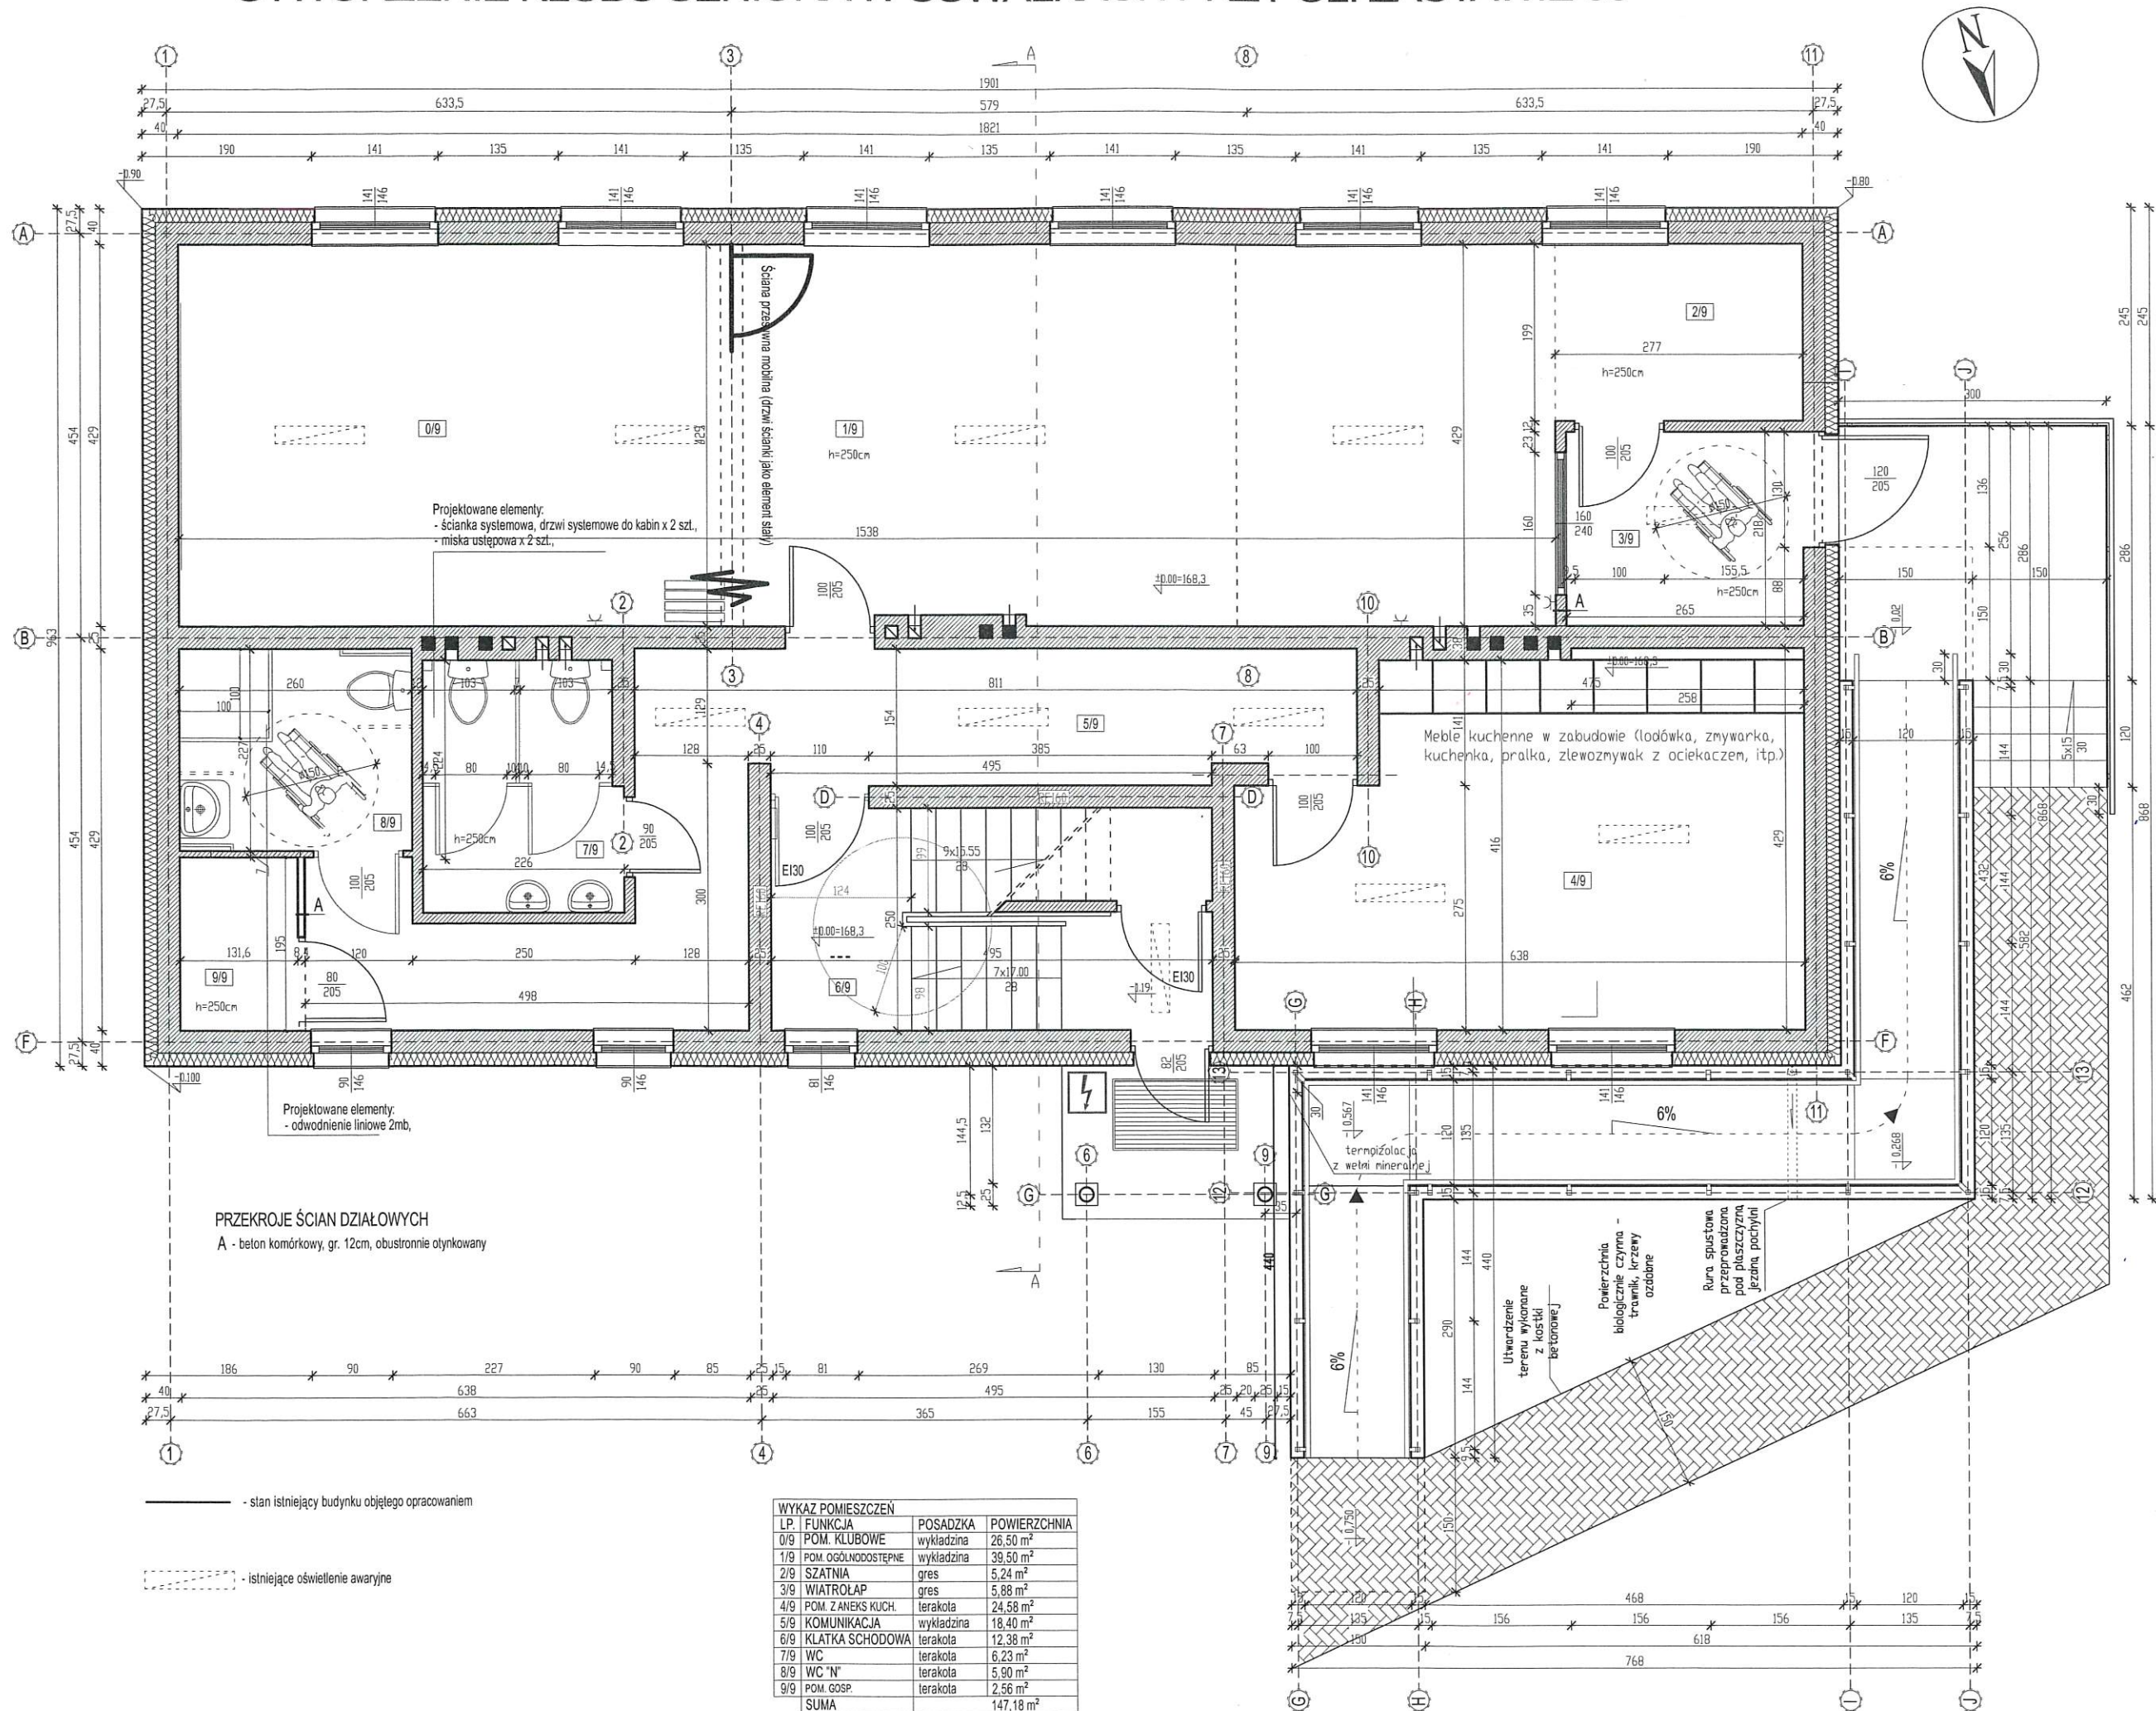

LP.	FUNKCJA	POSADZKA	POWIERZCHNIA
0/9	POM. KLUBOWE	wykładzina	26,50 m ²
1/9	POM. OGÓLNOODOSTĘPNE	wykładzina	39,50 m ²
2/9	SZATNIA	gres	5,24 m ²
3/9	WIATROLAP	gres	5,88 m ²
4/9	POM. Z ANEKSU KUCH.	terakota	24,58 m ²
5/9	KOMUNIKACJA	wykładzina	18,40 m ²
6/9	KŁATKA SCHODOWA	terakota	12,38 m ²
7/9	WC	terakota	6,23 m ²
8/9	WC "N"	terakota	5,90 m ²
9/9	POM. GOSP.	terakota	2,56 m ²
SUMA			147,18 m ²

ARCHITEKTURA