


UTWORZENIE KLUBU SENIORA W SUWAŁKACH PRZY UL. ZASTAWIE 38

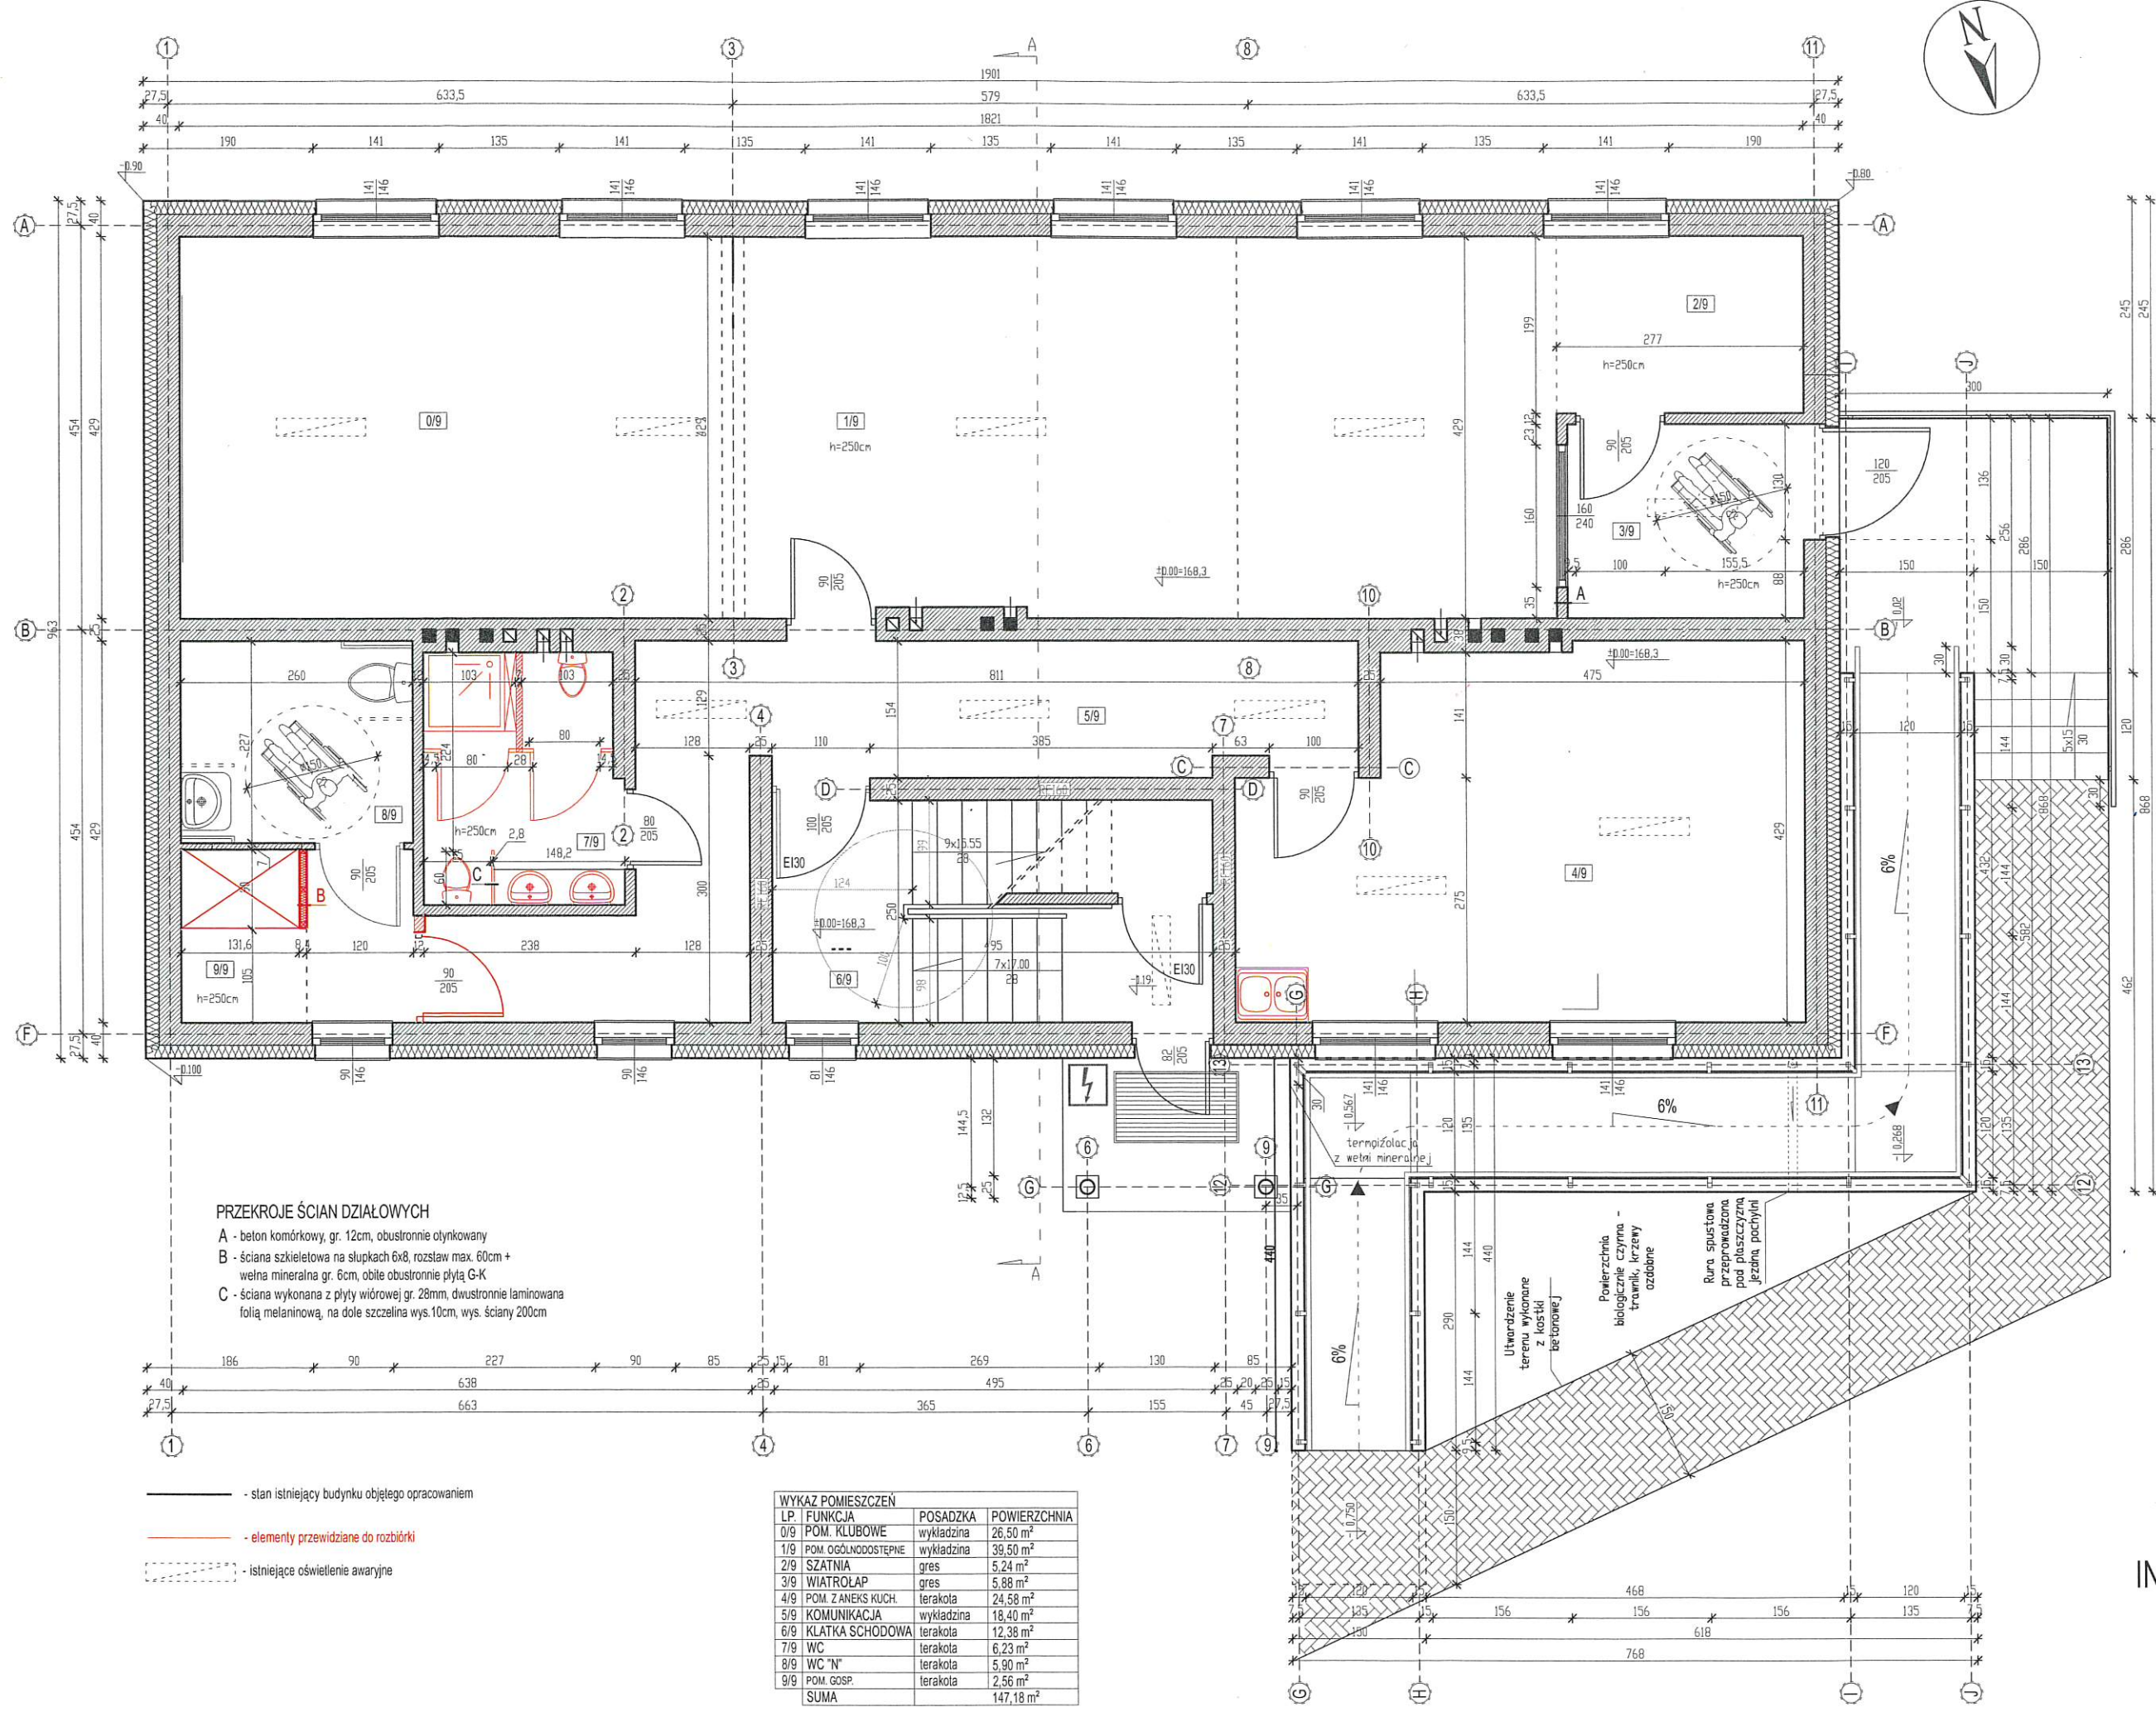

PRZEKROJE ŚCIAN DZIAŁOWYCH

- A - beton komórkowy, gr. 12cm, obustronnie otynkowany
- B - ściana szkieletowa na słupkach 6x8, rozstaw max. 60cm + wełna mineralna gr. 6cm, obite obustronnie płytą G-K
- C - ściana wykonana z płyty wiórowej gr. 28mm, dwustronnie laminowana folią melaminową, na dole szczelina wys. 10cm, wys. ściany 200cm

- - stan istniejący budynku objętego opracowaniem
- - elementy przewidziane do rozbiórki
- - - - - istniejące oświetlenie awaryjne

LP.	FUNKCJA	POSADZKA	POWIERZCHNIA
0/9	POM. KLUBOWE	wykładzina	26,50 m ²
1/9	POM. OGÓLNOODOSTĘPNE	wykładzina	39,50 m ²
2/9	SZATNIA	gres	5,24 m ²
3/9	WIATROLAP	gres	5,88 m ²
4/9	POM. Z ANEKSU KUCH.	terakota	24,58 m ²
5/9	KOMUNIKACJA	wykładzina	18,40 m ²
6/9	KLATKA SCHODOWA	terakota	12,38 m ²
7/9	WC	terakota	6,23 m ²
8/9	WC "N"	terakota	5,90 m ²
9/9	POM. GOSP.	terakota	2,56 m ²
SUMA			147,18 m ²

INWENTARYZACJA