


ARCHITEKTURA

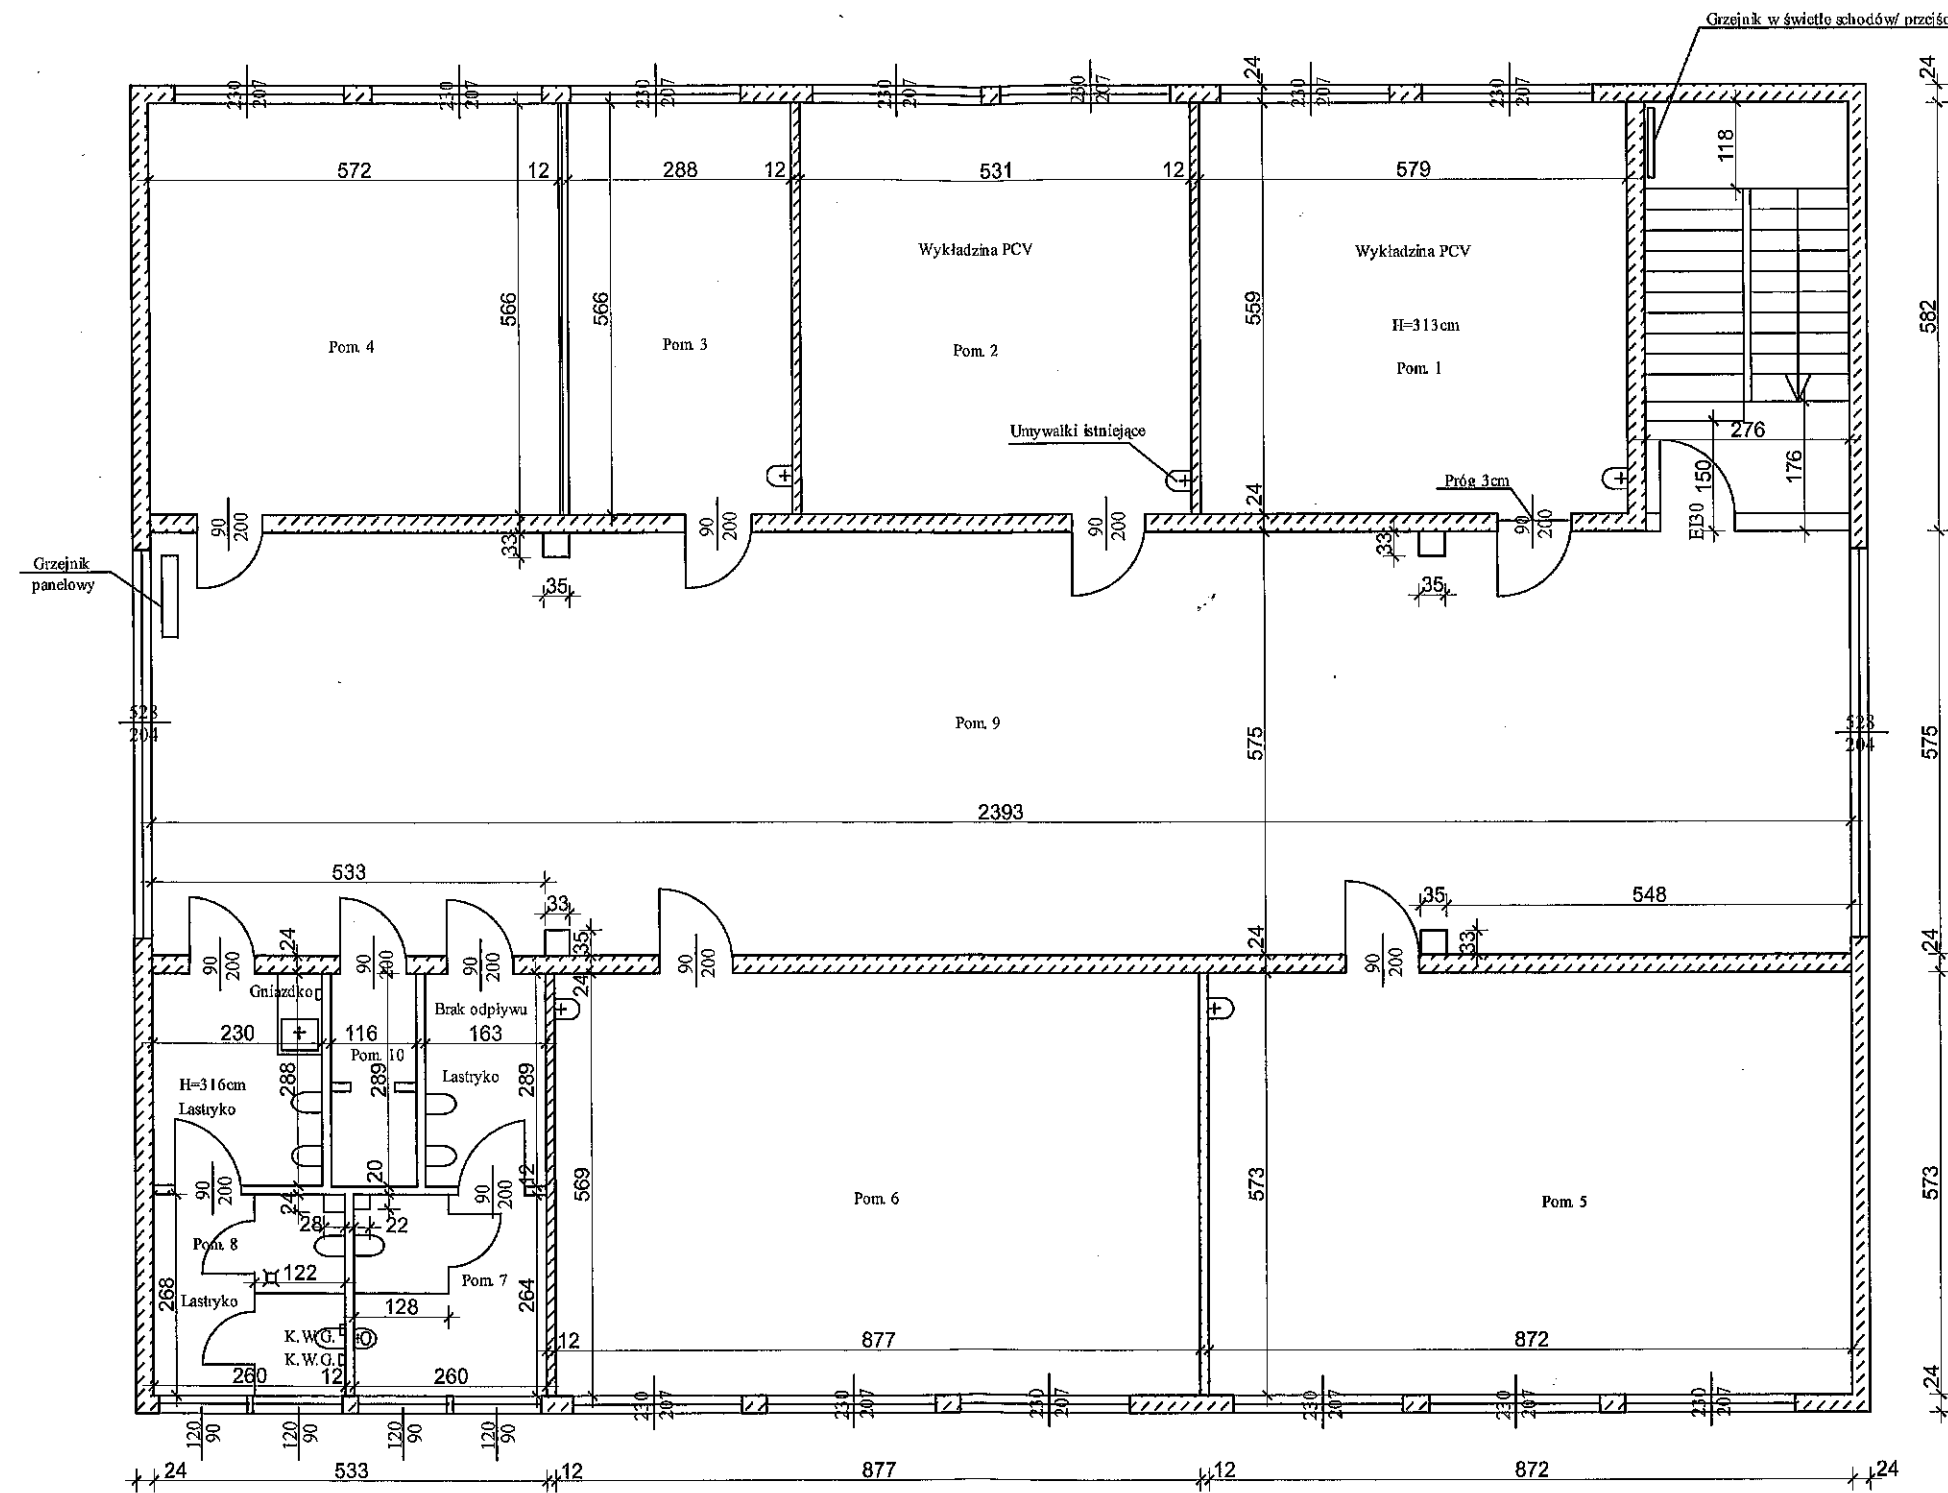

Legenda:
 K.W.G. □ - Kratka Wentylacyjno Grawitacyjna

ARCHITEKTURA		BRANŻA:	
OBIEKT:	Szkoła Podstawowa nr 7	STADIUM:	NR RYS.: 1
ADRES:	16-400 Suwałki, ul. Minkiewicza 50	SKALA:	
INWESTOR:	Miasto Suwałki	RYSUNEK:	
PROJEKTANT:	IMIĘ I NAZWISKO	NR UPR.	DATA
			05.2022 r.
			PODPIS