


# INWENTARYZACJA

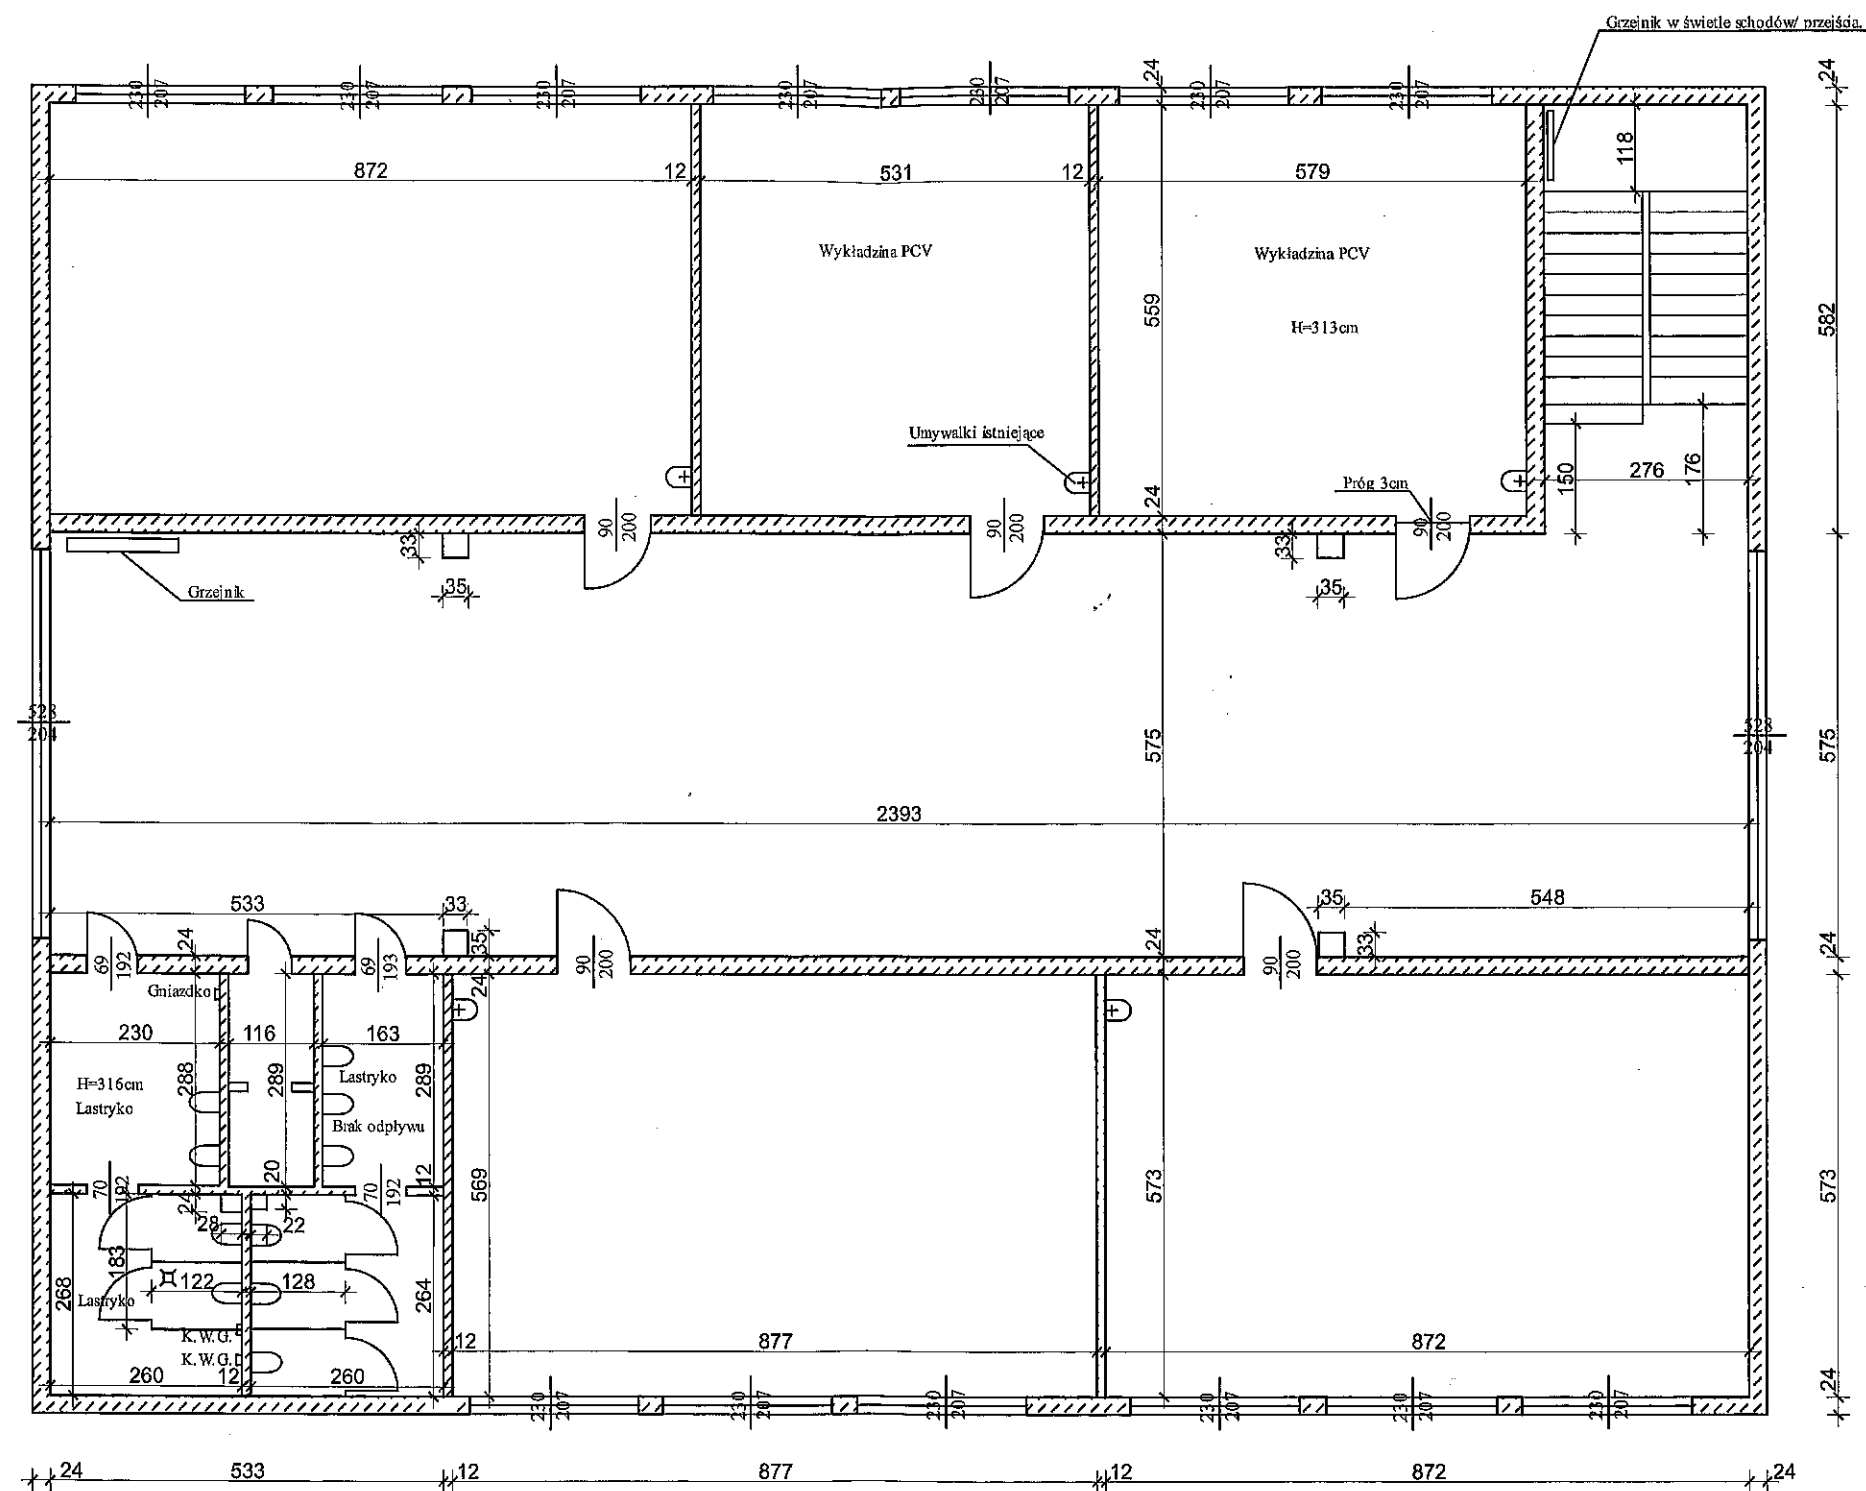

Legenda:

K.W.G. □ - Kratka Wentylacyjno Grawitacyjna

INWENTARYZACJA		BRANŻA:	
OBIEKT:	Szkoła Podstawowa nr 7	STADIUM:	NR RYS.: 1
ADRES:	16-400 Suwałki, ul. Minkiewicza 50	SKALA:	
Inwestor:	Miasto Suwałki	RYSUNEK:	
PROJEKTANT:		NR UPR.	DATA
			05.2022 r.
		IMIE I NAZWISKO	PODPIS