


# Mapa do celów projektowych

Skala mapy 1:500


Godło arkusza mapy	8.215.12.07.4.1	Oznaczenie i informacje o służebnościach gruntowych mających wpływ na zagospodarowanie gruntów, zlokalizowanych w granicach projektowanej inwestycji	Nie badano
Jednostka ewid.	M. Suwałki 206301_1		
Obręb ewid.	Obręb nr 0004	Oznaczenie i symbol konturu użytku gruntowego, który nie jest ujawniony w bazie danych ewidencji gruntów i budynków	Brak
Numer działki	22849/15		
Ulica, nr	Karola Brzostowskiego	Oznaczenie granicy obszaru, który był przedmiotem aktualizacji	---
Układ współrz. płaskich	2000/24		
Układ wysokości	EVRF2007		
Ident. zgłoszenia pracy geod.	GR.6642.1153.2022		
Stan aktualności mapy na dzień:	28.02.2022		

**GRUPA GEODEZYJNA**  
*Lukasz Szulwic*  
 ul. Siedlecka 10, 16-400 Suwałki  
 NIP 5611323048, REGON 200881365  
 tel. 722 300 300, 606 997 614

**GEODETA UPRAWNIONY**  
*mgr inż. Łukasz Szulwic*  
 uprawnienia GG nr 20014

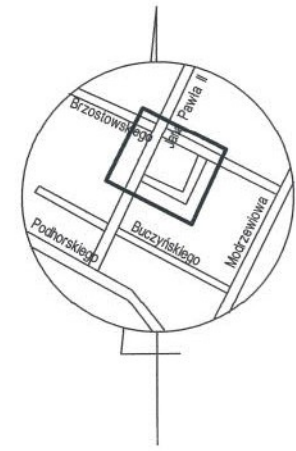

Jestem świadomy odpowiedzialności karnej za złożenie fałszywych oświadczeń. Oświadczam, że operat techniczny zawierający rezultaty prac geodezyjnych w wyniku, których powstał niniejszy dokument, uzyskał pozytywny wynik weryfikacji.	
Identyfikator zgłoszenia pracy geodezyjnej	GR.6642.1153.2022
Organ służby geodezyjnej, który otrzymał zgłoszenie	Prezydent Miasta Suwałk
Nr oraz data sporządzenia dokumentu zawierającego wynik pozytywnej weryfikacji	protokół nr 1 z dnia 08.03.2022
Imię i nazwisko oraz nr uprawnień zawodowych kierownika prac	<b>GEODETA UPRAWNIONY</b> <i>mgr inż. Łukasz Szulwic</i> uprawnienia GG nr 20014

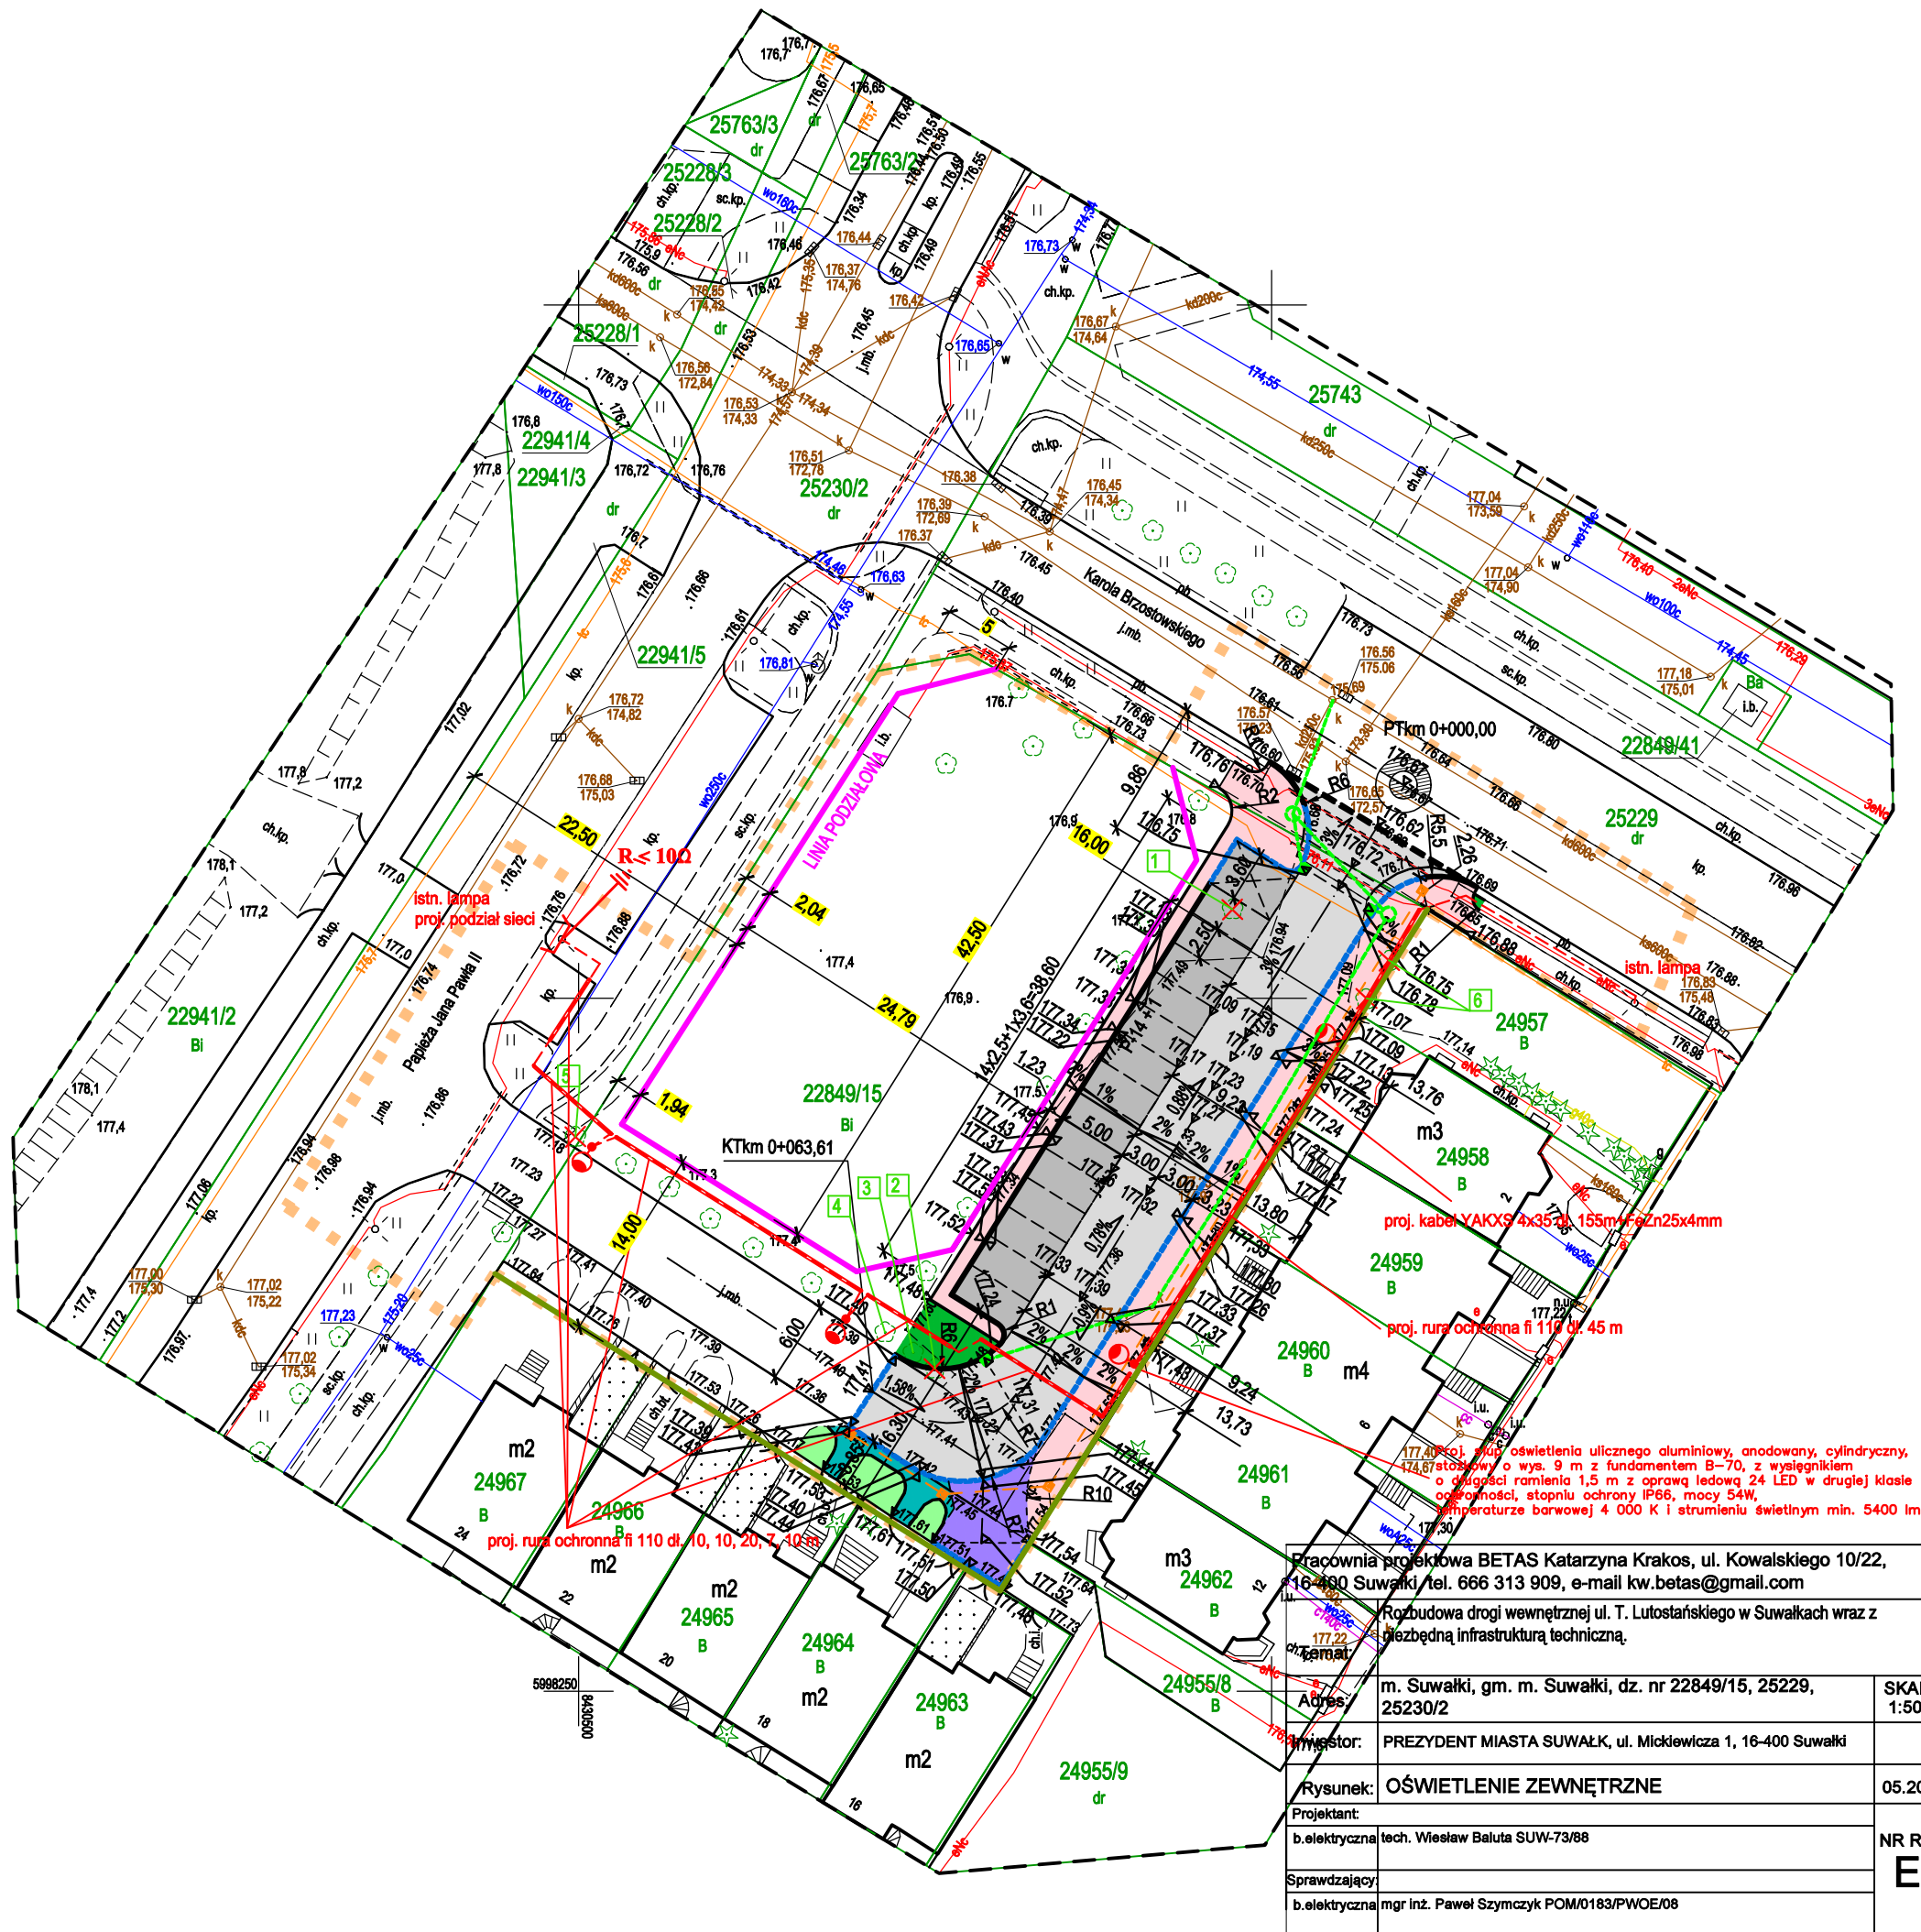

Pracownia projektowa BETAS Katarzyna Krakos, ul. Kowalskiego 10/22, 16-400 Suwałki, tel. 666 313 909, e-mail kw.betas@gmail.com	
Rozbudowa drogi wewnętrznej ul. T. Lutostańskiego w Suwałkach wraz z niezbędną infrastrukturą techniczną.	
Adres:	m. Suwałki, gm. m. Suwałki, dz. nr 22849/15, 25229, 25230/2
Projektant:	PREZYDENT MIASTA SUWAŁK, ul. Mickiewicza 1, 16-400 Suwałki
Rysunek:	OŚWIETLENIE ZEWNĘTRZNE
Projektant:	b.elektryczna tech. Wiesław Baluta SUW-73/88
Sprawdzający:	
b.elektryczna mgr inż. Paweł Szymczyk POM/0183/PWOE/08	
SKALA	1:500
05.2022	
NR RYS.	E1