

TEMAT OPRACOWANIA:

STAŁA ORGANIZACJA RUCHU DROGOWEGO
ROZBUDOWA DROGI WEWNĘTRZNEJ UL. T. LUTOSTAŃSKIEGO
W SUWAŁKACH WRAZ Z NIEZBĘDĄ INFRASTRUKTURĄ TECHNICZNĄ.

OBIEKT:

ODCINEK UL. LUTOSTAŃSKIEGO ZE SKRZYŻOWANIEM Z UL.
BRZOSTOWSKIEGO Z PARKINGIEM ORAZ OŚWIECENIEM, KANALIZACJĄ
DESZCZOWĄ I KANAŁEM TECHNOLOGICZNYM.

KATEGORIA NR: IV, XXII, XXV, XXVI

LOKALIZACJA:

SUWAŁKI, OBRĘB EWID. 0004, JEDNOSTKA EWID. 206301_1 M. SUWAŁKI,
DZIAŁKI NR GEOD. 22849/15, 25229, 25230/2

INWESTOR:

PREZYDENT MIASTA SUWAŁK, UL. MICKIEWICZA 1, 16-400 SUWAŁKI

ZESPÓŁ PROJEKTOWY:

SPRECJALNOŚĆ	BRANŻA DROGOWA:	
Inżynierska drogową	PROJEKTANT	SPRAWDZAJĄCY
	mgr inż. Katarzyna Krakos	mgr inż. Grażyna Wandzioch
	nr upr. PDL/0112/PWBD/18	nr upr. SUW-118/89

SUWAŁKI, 05.2022R.

TR. 0162. 146. 2022

KARTA UZGODNIEN

do projektu stałej organizacji ruchu drogowego dotyczącej tematu
PROJEKT STAŁEJ ORGANIZACJI RUCHU DROGOWEGO
DROGI WEWNĘTRZNEJ UL. T. LUTOSTAŃSKIEGO W SUWAŁKACH
WRAZ Z NIEZBĘDNĄ INFRASTRUKTURĄ TECHNICZNĄ W SUWAŁKACH

Lp.	Data	Pieczęć Instytucji	Podpis	Uwagi
1	06.05.2022	Zarząd Dróg i Zieleni w Suwałkach ul. ... 16-100 Suwałki tel. (87) 566-78-55, 567-57-32 fax (87) 565-99-26 Reg. 200662077, NIP 844-23-49-608	PROJEKT-SZKIC ORGANIZACJI RUCHU opiniuję pozytywnie - <u>negatywnie</u> z następującymi warunkami	KIEROWNIK Działu Inżynierii Ruchu ZDiZ w Suwałkach mgr inż. Sebastian Waszkiewicz
2	2022-05-07	Komenda Miejska Policji w Suwałkach	Z up. KOMENDANTA MIEJSKIEGO POLICJI w SUWAŁKACH Naczelnik Wydziału Ruchu Drogowego KMP w Suwałkach podkom. Ireneusz Sudnik	PROJEKT/SZKIC ORGANIZACJI RUCHU opiniuję pozytywnie - <u>negatywnie</u> z następującymi warunkami
Jednostka wprowadzająca organizację ruchu zawiadamia organ zarządzający ruchem, zarząd drogi oraz właściwego komendanta Policji o terminie jej wprowadzenia, co najmniej na 7 dni przed dniem wprowadzenia organizacji ruchu (Dz.U.03.177.1729).			PROJEKT - SZKIC ORGANIZACJI RUCHU zatwierdzam - <u>nie zatwierdzam</u> data: 12.05.2022	Z up. PREZYDENTA Łukasz Kurtyka ZASTĘPCA PREZYDENTA

Termin wprowadzenia organizacji

1

ruchu do dnia 31.12.2024.

SPIS TREŚCI

Główny Zarząd Dróg i Zieleni w Suwałkach
ul. Sejneńska 84, 16-400 Suwałki
tel. (87) 566-78-55, 567-57-32
fax (87) 565-99-26
Reg. 200662077, NIP 844-23-49-608

I. Opis techniczny

1. Podstawa opracowania.
2. Cel opracowania.
3. Charakterystyka drogi
4. Rozwiązania projektowe
5. Zasady oznakowania.
6. Wykaz oznakowania poziomego.
7. Wykaz oznakowania pionowego.

II. Część graficzna

1. Plan orientacyjny – skala 1:20 000
2. Rys. O1 stan istniejący - skala 1:500
3. Rys. O2 stan projektowany - skala 1:500

OPIS TECHNICZNY

Zarząd Dróg i Zieleni w Suwałkach
ul. Sejneńska 84, 16-400 Suwałki
tel. (87) 566-78-55, 567-57-32
fax (87) 565-99-26
Reg. 200662077, NIP 844-23-49-608

1. Podstawa opracowania

- Rozporządzenie Ministra Infrastruktury z 03.07.2003r. w sprawie szczegółowych warunków technicznych dla znaków i sygnałów na drogach oraz urządzeń bezpieczeństwa ruchu drogowego i warunków ich umieszczania na drogach,
- Rozporządzenie Ministra Infrastruktury oraz Spraw Wewnętrznych i Administracji z 31.07.2002r. w sprawie znaków i sygnałów drogowych (Dz. U. Nr 170, poz. 1393 ze zm.).

2. Cel opracowania

Celem opracowania niniejszej organizacji ruchu drogowego jest oznakowanie drogi wewnętrznej ul. T. Lutostańskiego w Suwałkach od ul. K. Brzostowskiego do ul. Jana Pawła II w zakresie pokazanym w części rysunkowej.

3. Charakterystyka drogi

Projektowana ul. Lutostańskiego jest drogą wewnętrzną o nawierzchni z kostki brukowej betonowej o szerokości 6,0m z chodnikiem po stronie wschodniej oraz parkingami wraz z opaską po stronie zachodniej. Wody opadowe są odprowadzane za pomocą powierzchniowego spływu wód do kanalizacji deszczowej.

4. Rozwiązania projektowe

Celem niniejszego projektu stałej organizacji ruchu obejmującego drogę wewnętrzną ul. Lutostańskiego w zakresie oznakowania z uwagi na rozbudowę ww. drogi.

5. Zasady oznakowania

Do oznakowania należy stosować znaki i tablice o symbolach, wymiarach i kolorystyce zgodnie z Rozporządzeniem Ministra Infrastruktury z 03.07.2003 r.

Znaki pionowe z grupy wielkości średnie zastosować folię typu 1 na podkładzie ocynkowanym.

Znaki drogowe powinny być ustawione po prawej stronie jezdni na słupkach stalowych ocynkowanych $\varnothing$ 60 mm, w odległości od 0,5 do 2,0m od krawędzi jezdni, na wysokości 2m w zieleńcu i 2,50 m w chodniku (dół znaku od powierzchni gruntu).

Oznakowanie poziome na jezdniach należy wykonać w technologii cienkowarstwowej.

6. Wykaz oznakowania poziomego

LP	SYMBOL ZNAKU	NAZWA ZNAKU	DŁUGOŚĆ [m], POW.[m ²]	UWAGI
1.	P-20	Stanowisko postojowe	1 szt. (3,54 m ²)	malowane
2.	P-24	Symbol osoby niepełnosprawnej	1 szt. (0,75 m ²)	malowane
3.		Powierzchnia malowana na niebiesko	18 m ²	malowane

7. Wykaz oznakowania pionowego


LP	SYMBOL ZNAKU	NAZWA ZNAKU	IŁOŚĆ [szt.]	UWAGI
1.	D-40	Strefa zamieszkania	2	Kat. MATE
2.	D-41	Koniec strefy zamieszkania	2	Kat. MATE
3.	D-18a	Parking – miejsca zastrzeżone	1	
4.	T-29	Tabliczka informująca o miejscu przeznaczonym dla pojazdu samochodowego osób niepełnosprawnych	1	KIEROWNIK Działu Inżynierii Ruchu ZDiZ w Suwałkach
5.		Słupki do znaków	5	mgr inż. Sebastian Was-kielnic

Opracował
mgr inż. Katarzyna Krakos

CZĘŚĆ GRAFICZNA SKALA 1:20 000

Zarząd Dróg i Zieleni w Suwałkach
ul. Sejneńska 84, 16-400 Suwałki
tel. (87) 566-78-55, 567-57-32
fax (87) 565-99-26
Reg. 200662077, NIP 844-23-49-608

1. Plan orientacyjny

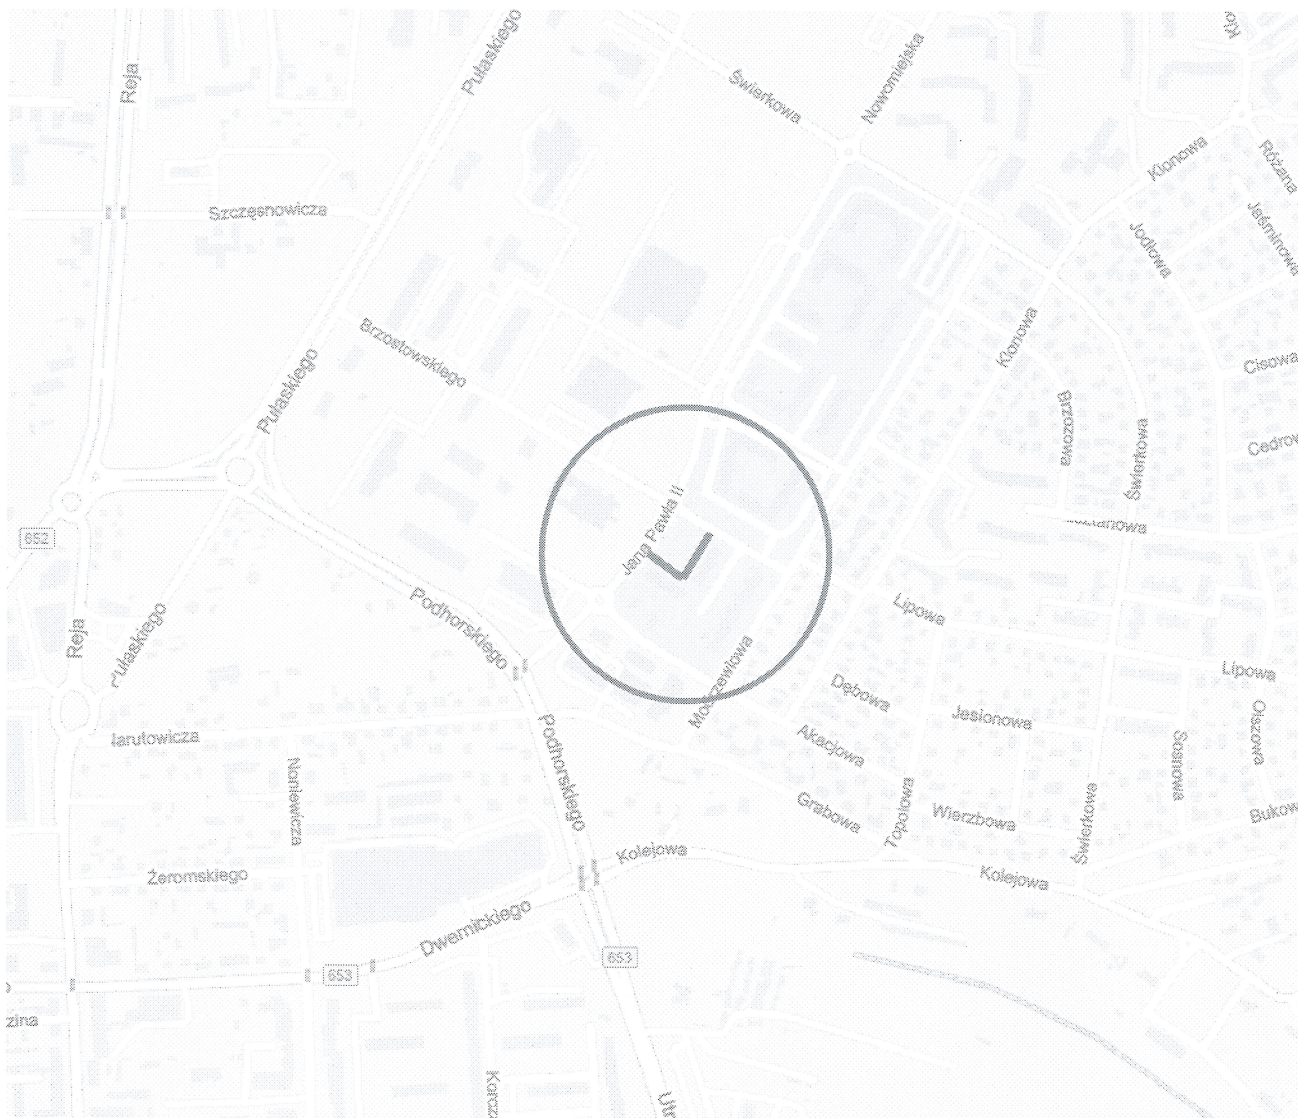

Mapa do celów projektowych


Godło arkusza mapy		8.215.12.07.4.1	Skala mapy 1:500	
Jednostka ewid.	M. Suwałki 206301_1		Nie badano	
Obręb ewid.	Obręb nr 0004			
Numer działki	22849/15		Brak	
Ulica, nr	Karola Brzostowskiego			
Układ współrz. płaskich	2000/24			
Układ wysokości	EVRF2007			
Ident. zgłoszenia pracy geod.	GR.6642.1153.2022			
Stan aktualności mapy na dzień:	28.02.2022			

Jestem świadomy odpowiedzialności karnej za złożenie fałszywych oświadczeń. Oświadczam, że operat techniczny zawierający rezultaty prac geodezyjnych w wyniku, których powstał niniejszy dokument, uzyskał pozytywny wynik weryfikacji.	
Identyfikator zgłoszenia pracy geodezyjnej	GR.6642.1153.2022
Organ służby geodezyjnej, który otrzymał zgłoszenie	Prezydent Miasta Suwałk
Nr oraz data sporządzenia dokumentu zawierającego wynik pozytywnej weryfikacji	protokół nr 1 z dnia 08.03.2022
Imię i nazwisko oraz nr uprawnień zawodowych kierownika prac	GEODETA UPRAWNIONY mgr inż. Łukasz Szulwic uprawnienia GdK nr 20014

Pracownia projektowa BETAS Katarzyna Krakos, ul. Kowalskiego 10/22, 16-400 Suwałki, tel. 666 313 909, e-mail kw.betas@gmail.com		
Temat:	Rozbudowa drogi wewnętrznej ul. T. Lutostańskiego w Suwałkach wraz z niezbędną infrastrukturą techniczną.	
Adres:	m. Suwałki, gm. m. Suwałki, dz. nr 22849/15, 25229, 25230/2	SKALA 1:500
Inwestor:	PREZYDENT MIASTA SUWAŁK, ul. Mickiewicza 1, 16-400 Suwałki	
Rysunek:	PROJEKT STAŁEJ ORGANIZACJI RUCHU - STAN ISTNIEJĄCY	05.2022
Zespół projektowy:	NR RYS.	
b.drogowa	mgr inż. Katarzyna Krakos PDL/0112/PWBD/18	01

LEGENDA:

	B-36 Istn.	ISTNIEJĄCE OZNAKOWANIE PIONOWE
	P-11 Istn.	ISTNIEJĄCE OZNAKOWANIE POZIOME
	D-40 Prj.	PROJEKTOWANE OZNAKOWANIE PIONOWE
		PROJEKTOWANA NAWIERZCHNIA DROGI - KOSTKA BETONOWA - SZARA
		PROJEKTOWANA NAWIERZCHNIA PARKINGU - KOSTKA BETONOWA - GRAFIT
		PROJEKTOWANA NAWIERZCHNIA CHODNIKA/OPASKA - KOSTKA BETONOWA - SZARA
		PROJEKTOWANA NAWIERZCHNIA ZJAZDÓW - KOSTKA BETONOWA - STAROBRUK, GRAFITOWA
		KOSTKA BRUKOWA DO PRZEŁOŻENIA
		PROJEKTOWANA ZIELEŃ
		ISTNIEJĄCA ZIELEŃ
		KRAWĘŻNIK BETONOWY 15X30
		KRAWĘŻNIK BETONOWY 15X22
		KRAWĘŻNIK BETONOWY 20X22
		OBRZEŻE BETONOWE 8X30

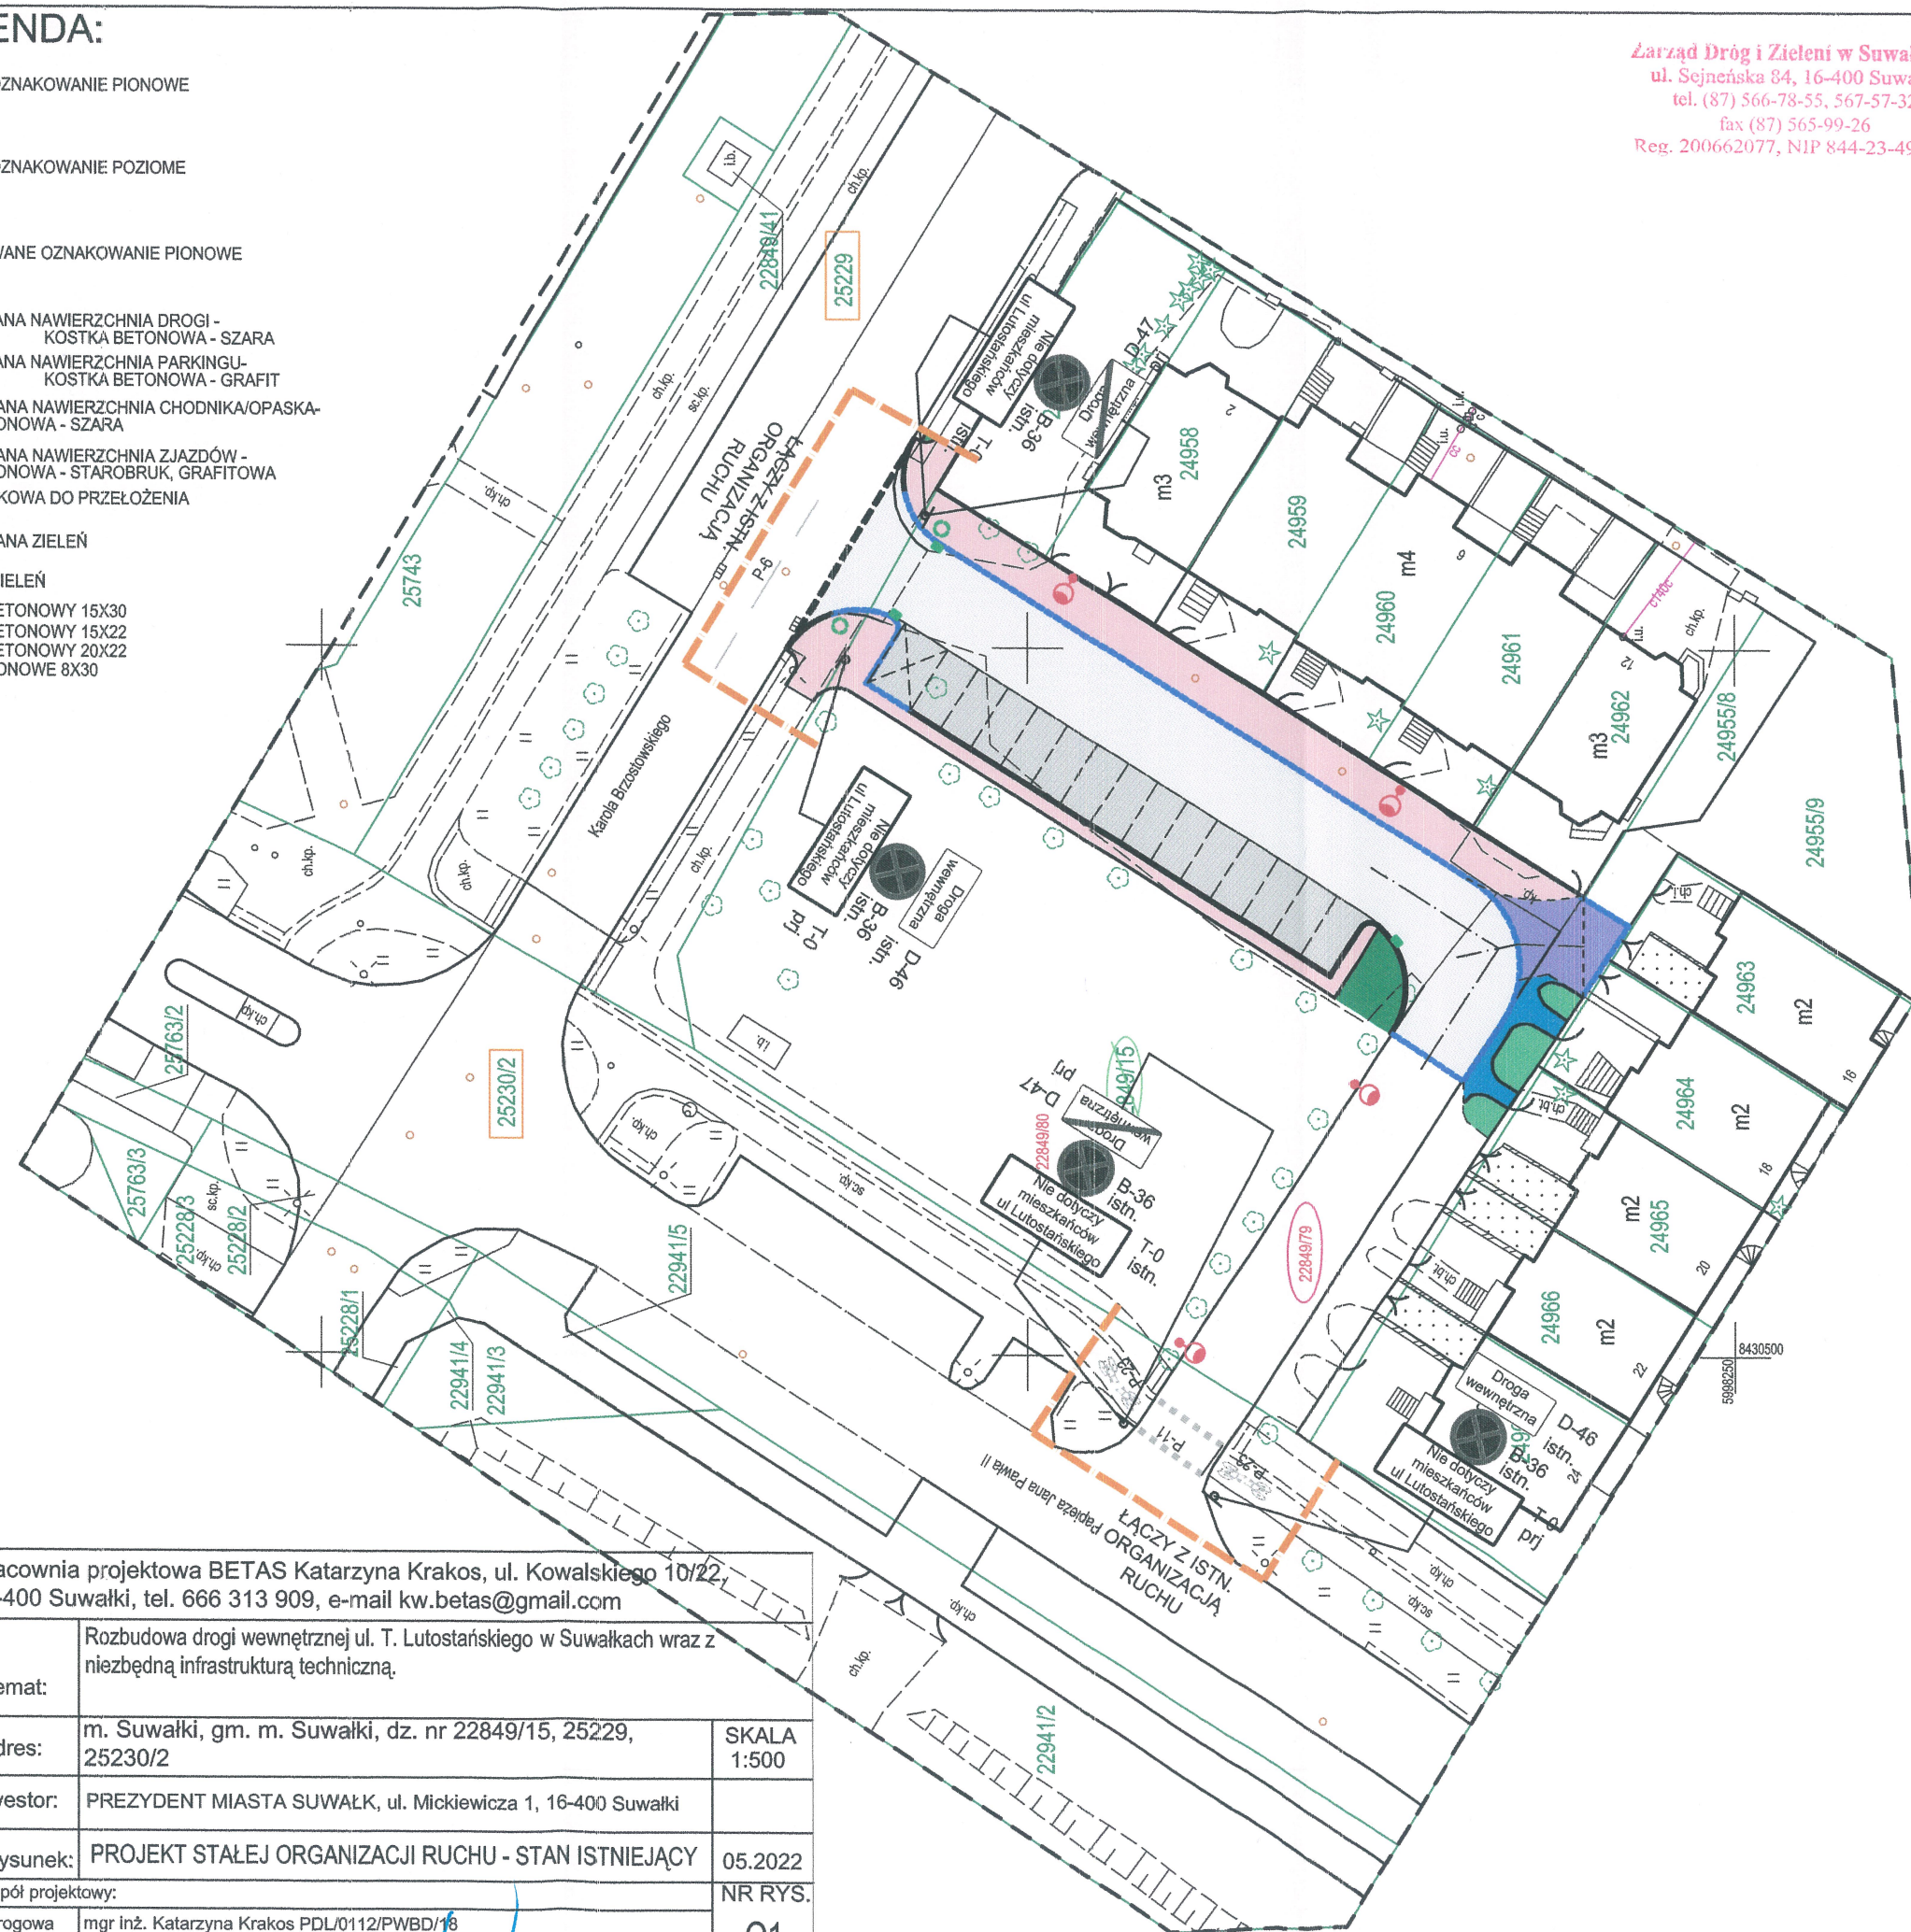

Zarząd Dróg i Zieleni w Suwałkach
ul. Sejneńska 84, 16-400 Suwałki
tel. (87) 566-78-55, 567-57-32
fax (87) 565-99-26
Reg. 200662077, NIP 844-23-49-608

Mapa do celów projektowych


Godło arkusza mapy		8.215.12.07.4.1	Skala mapy 1:500	
Jednostka ewid.	M. Suwałki 206301_1		Nie badano	
Obręb ewid.	Obręb nr 0004			
Numer działki	22849/15		Brak	
Ulica, nr	Karola Brzostowskiego			
Układ współrz. płaskich	2000/24			
Układ wysokości	EVRF2007			
Ident. zgłoszenia pracy geod.	GR.6642.1153.2022			
Stan aktualności mapy na dzień:	28.02.2022			

Jestem świadomy odpowiedzialności karnej za złożenie fałszywych oświadczeń. Oświadczam, że operat techniczny zawierający rezultaty prac geodezyjnych w wyniku, których powstał niniejszy dokument, uzyskał pozytywny wynik weryfikacji.	
Identyfikator zgłoszenia pracy geodezyjnej	GR.6642.1153.2022
Organ służby geodezyjnej, który otrzymał zgłoszenie	Prezydent Miasta Suwałk
Nr oraz data sporządzenia dokumentu zawierającego wynik pozytywnej weryfikacji	protokół nr 1 z dnia 08.03.2022
Inię i nazwisko oraz nr uprawnień zawodowych kierownika prac	GEODETA UPRAWNIONY mgr inż. Łukasz Szulwicz uprawnienia GKG nr 20014

Pracownia projektowa BETAS Katarzyna Krakos, ul. Kowalskiego 10/22, 16-400 Suwałki, tel. 666 313 909, e-mail kw.betas@gmail.com	
Temat:	Rozbudowa drogi wewnętrznej ul. T. Lutostańskiego w Suwałkach wraz z niezbędną infrastrukturą techniczną.
Adres:	m. Suwałki, gm. m. Suwałki, dz. nr 22849/15, 25229, 25230/2
Inwestor:	PREZYDENT MIASTA SUWAŁK, ul. Mickiewicza 1, 16-400 Suwałki
Rysunek:	PROJEKT STAŁEJ ORGANIZACJI RUCHU - STAN PROJEKTOWANY
Zespół projektowy:	05.2022
b.drogowa	mgr inż. Katarzyna Krakos PDL/0112/PWBD/18
NR RYS. 02	

LEGENDA:

	ISTNIEJĄCE OZNAKOWANIE PIONOWE
	ISTNIEJĄCE OZNAKOWANIE POZIOME
	PPROJEKTOWANE OZNAKOWANIE POZIOME
	PPROJEKTOWANE OZNAKOWANIE PIONOWE
	PROJEKTOWANA NAWIERZCHNIA DROGI - KOSTKA BETONOWA - SZARA
	PROJEKTOWANA NAWIERZCHNIA PARKINGU - KOSTKA BETONOWA - GRAFIT
	PROJEKTOWANA NAWIERZCHNIA CHODNIKA/OPASKA - KOSTKA BETONOWA - SZARA
	PROJEKTOWANA NAWIERZCHNIA ZJAZDÓW - KOSTKA BETONOWA - STAROBROK, GRAFITOWA
	KOSTKA BRUKOWA DO PRZEŁOŻENIA
	PROJEKTOWANA ZIELEŃ
	ISTNIEJĄCA ZIELEŃ
	KRAWEŻNIK BETONOWY 15X30
	KRAWEŻNIK BETONOWY 15X22
	KRAWEŻNIK BETONOWY 20X22
	OBREŻE BETONOWE 8X30

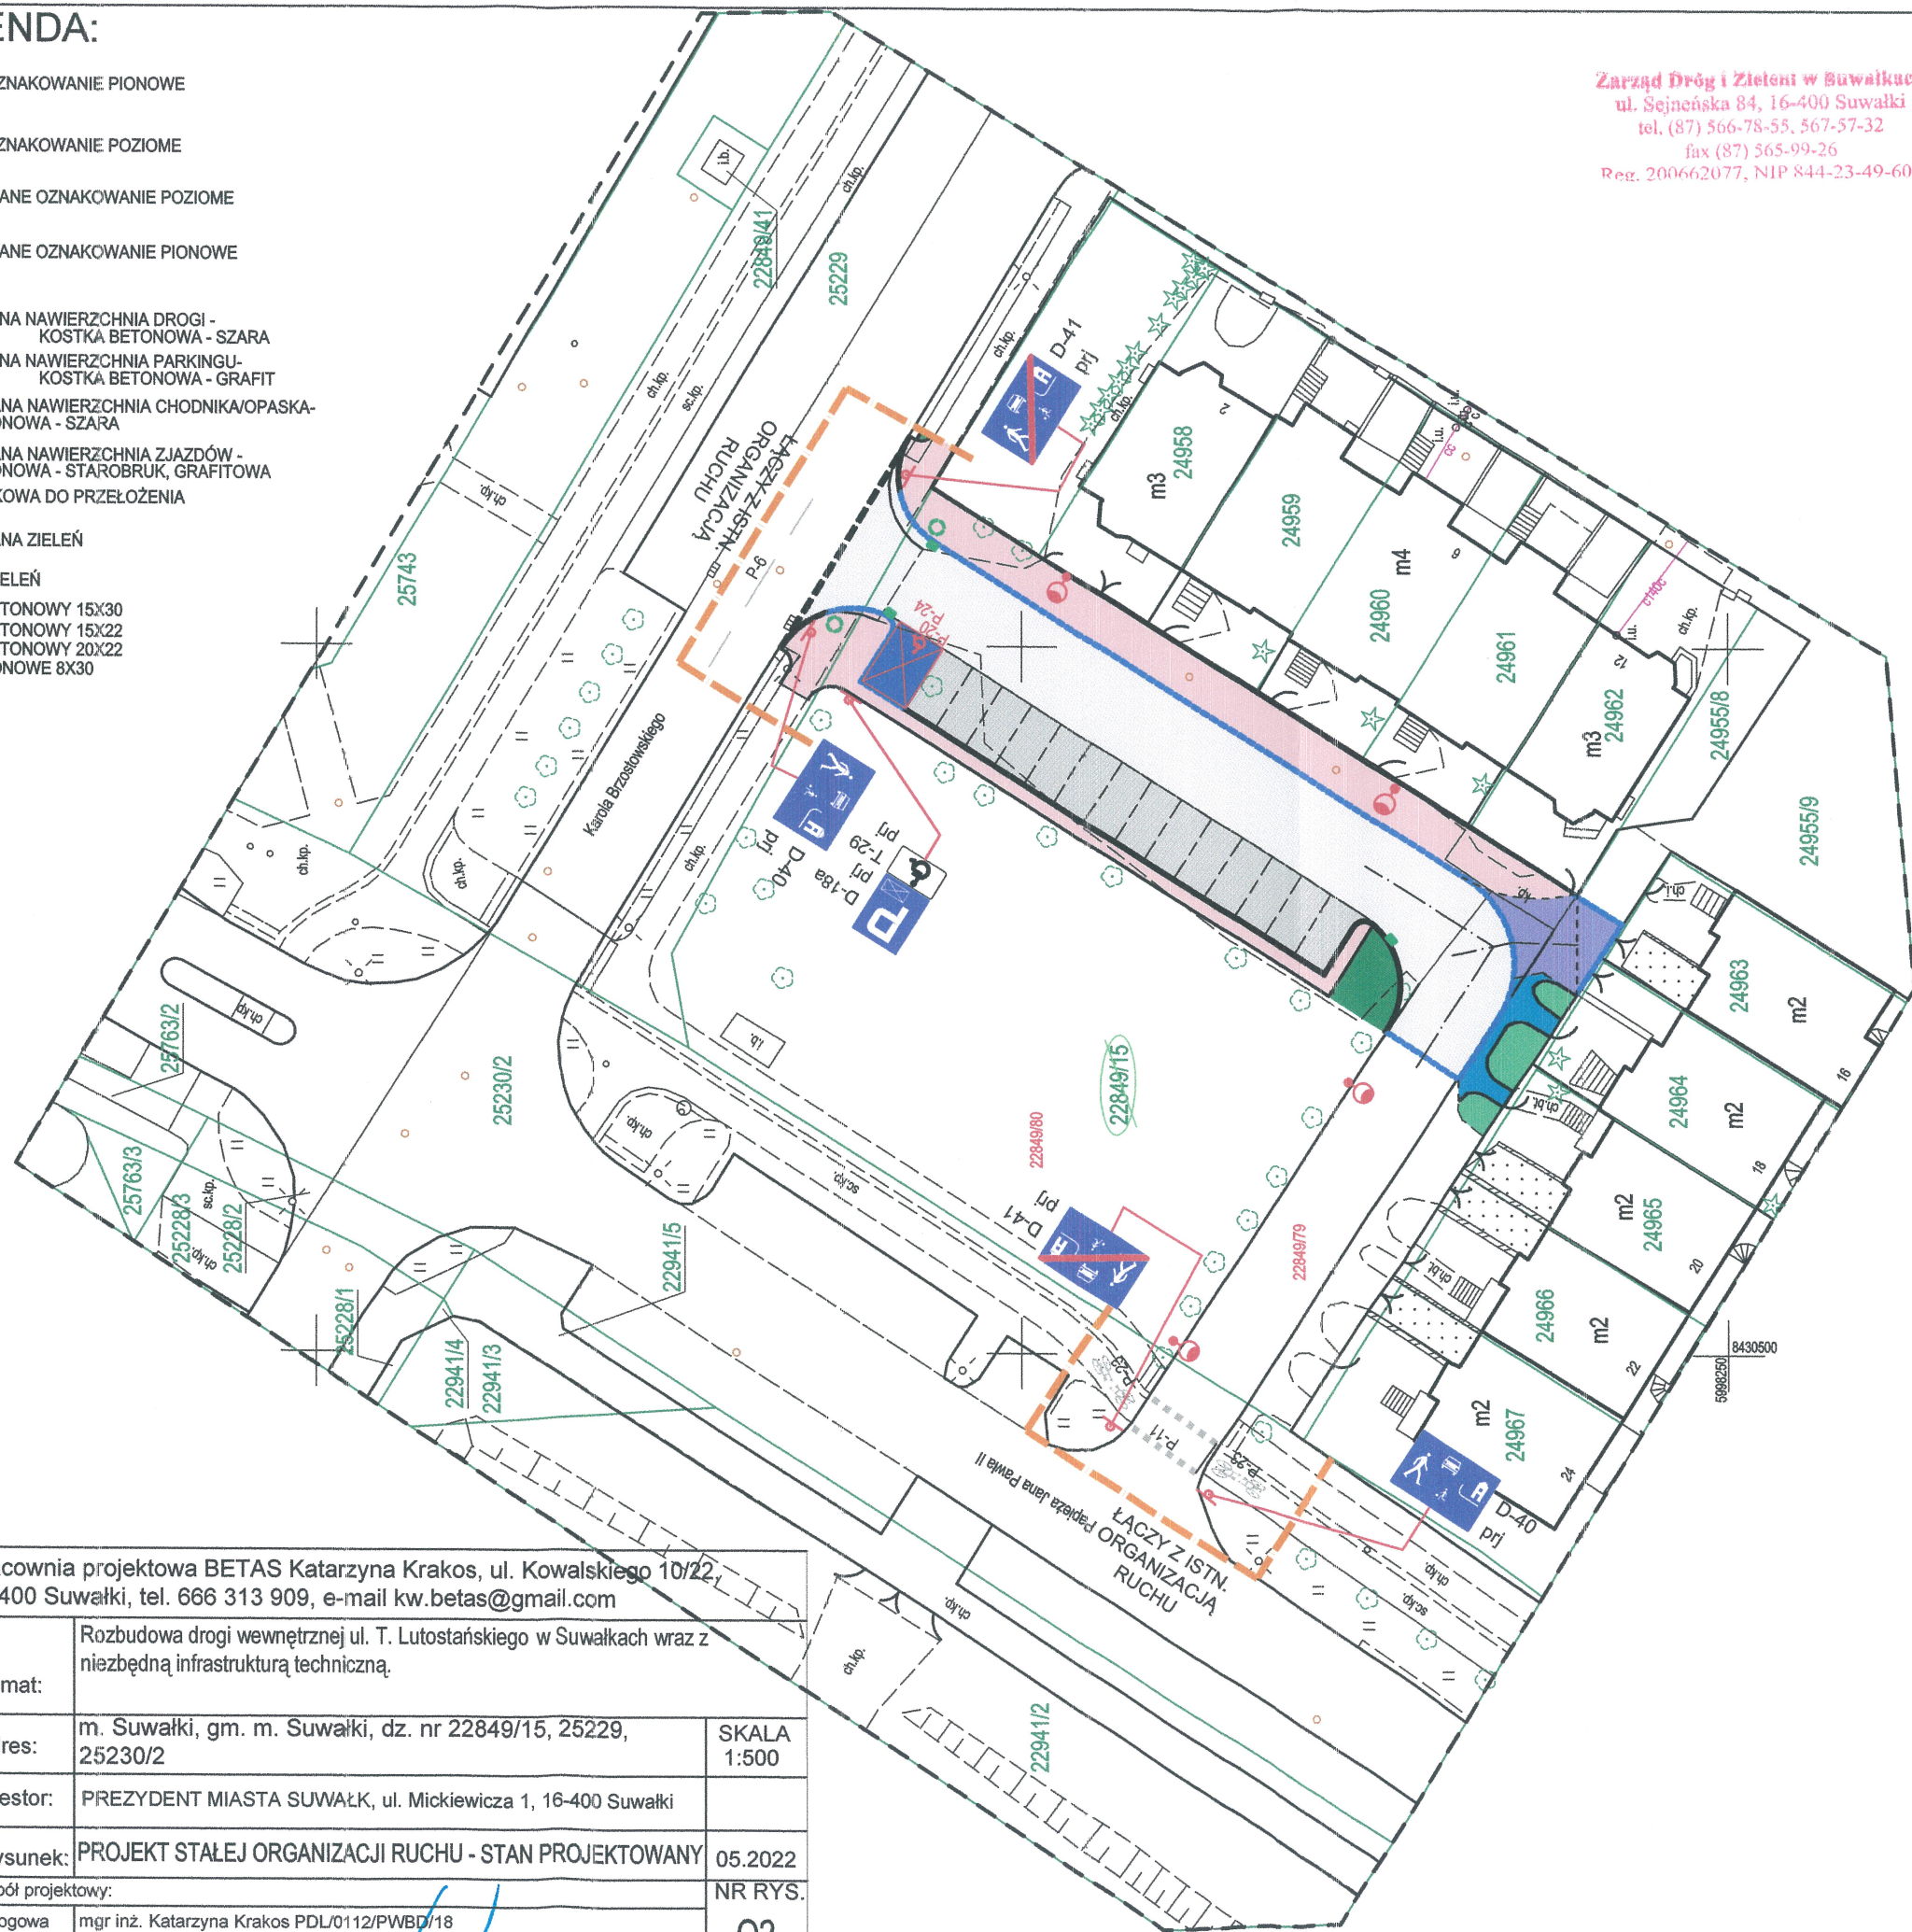

Zarząd Dróg i Zieleni w Suwałkach
ul. Sejneńska 84, 16-400 Suwałki
tel. (87) 566-78-55, 567-57-32
fax (87) 565-09-26
Reg. 200662077, NIP 844-23-49-608