
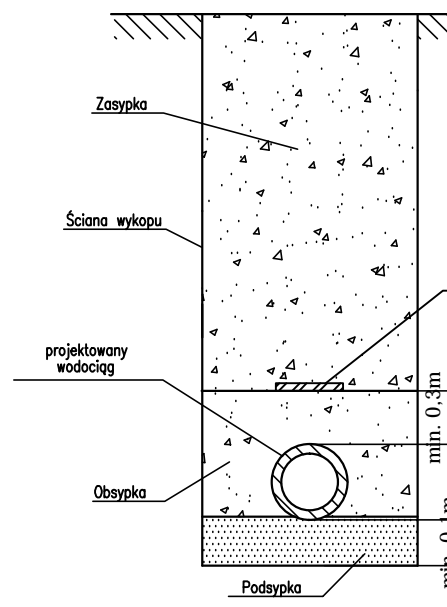



Rzędna terenu projektowanego	
Rzędna osi rurociągu [m]	
Zagłębienie osi rurociągu	
Odległości [m]	
Średnice, materiał	Spa
Długość trasy [m]	

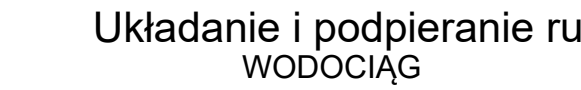

A\* - taśmę sygnalizacyjną zakończyć w skrzynce wodociągowej

Jednostka projektowa	<b>SBKIM Wojciech Grzybowski</b> ul. Kołodzijska 25C, 15-256 Białystok NIP: 5431703105, REGON: 368771896			 <small>Wojciech Grzybowski          ul. Kołodzijska 25C, 15-256 Białystok          NIP: 5431703105, REGON: 368771896</small>
Stadium	Projekt techniczny			
Nazwa projektu	Przebudowa i rozbudowa ulicy Powstańców Wielkopolskich wraz z niezbędną infrastrukturą techniczną w Suwałkach			
Adres obiektu	miasto Suwałki, powiat suwalski, woj. podlaskie			
Tytuł rysunku	Profil podłużny sieci wodociągowej - odc. W1-W35	Skala 1:100/500	Data 12.01.2022	Nr rysunku <b>3.</b>
Funkcja	Imię i Nazwisko	Specjalność	Nr uprawnień	Podpis
Projektant	mgr inż. Tomasz Łukowski	SANITARNA	PD/0141/POOS/13	
Sprawdzający	mgr inż. Wojciech Gołaszewski	SANITARNA	PD/0140/POOS/10	