


Schemat posadowienia skrzynki wodociągowej w terenie gruntowym

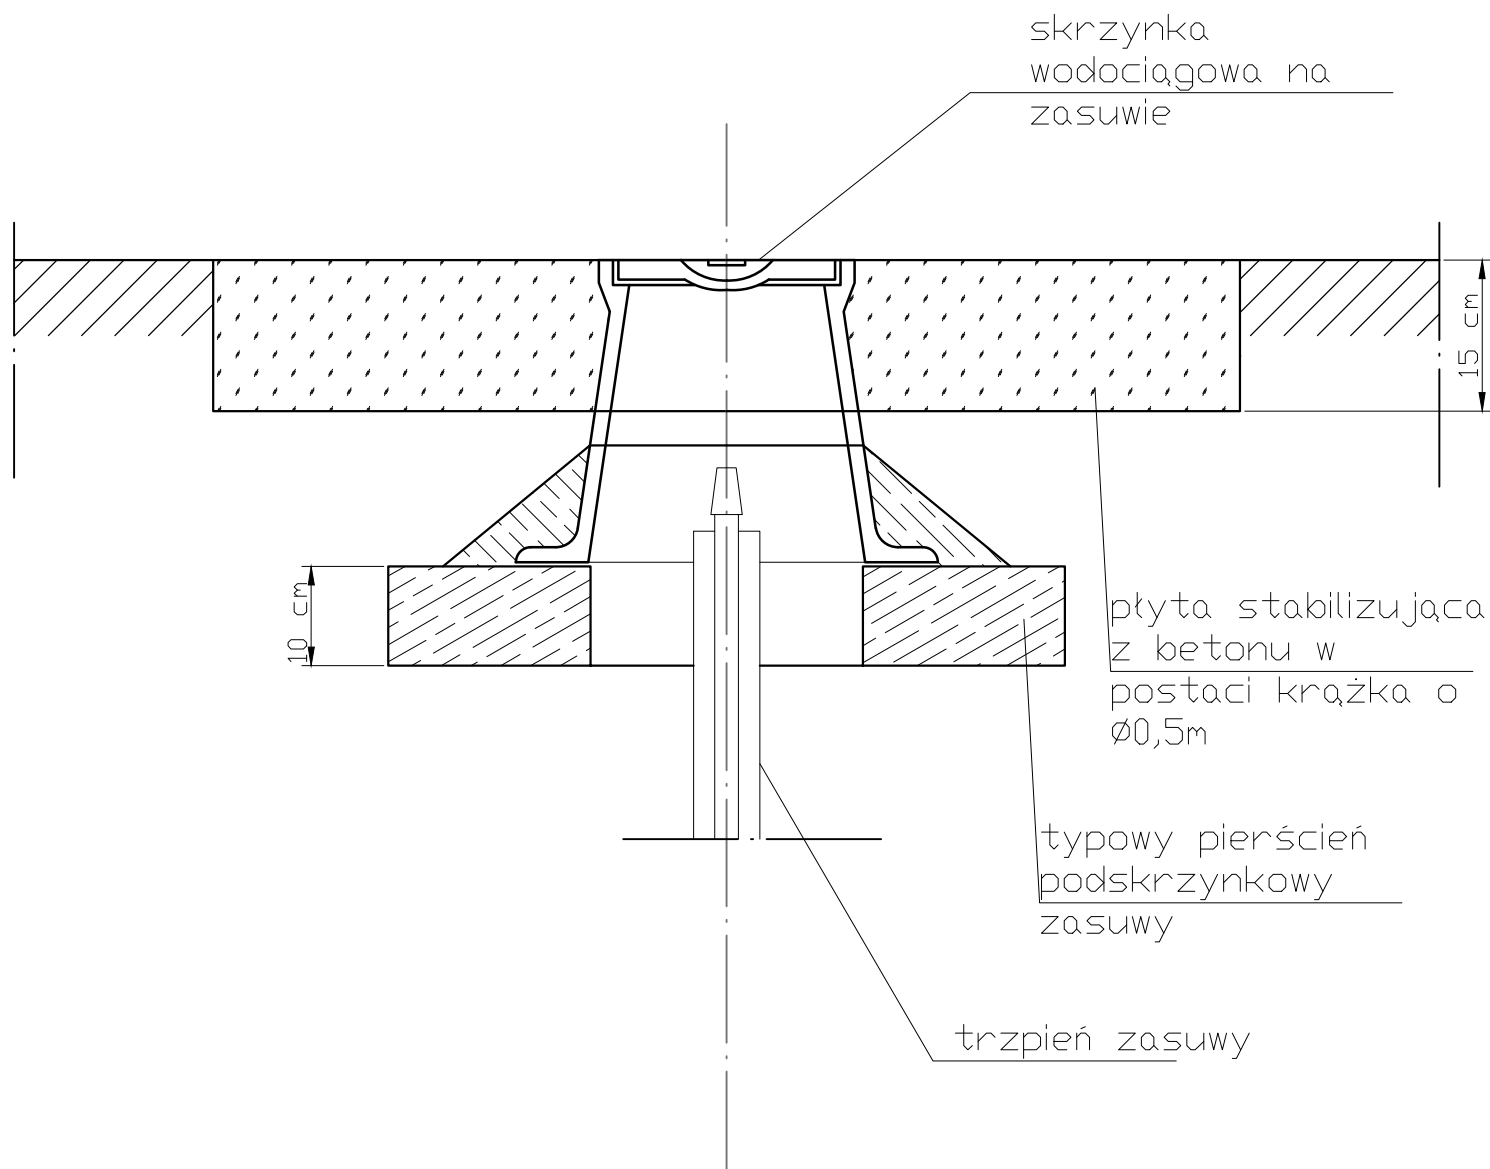

Jednostka projektowa	SBKiM Wojciech Grzybowski ul. Kołodziejska 25C, 15-256 Białystok NIP: 5431703105, REGON: 368771896			 <small>Wojciech Grzybowski ul. Kołodziejska 25c, 15-256 Białystok tel. 609898001, e-mail: sbkim@o2.pl NIP 5431703105, REGON 368771896</small>
Stadium	Projekt techniczny			
Nazwa projektu	Przebudowa i rozbudowa ulicy Powstańców Wielkopolskich wraz z niezbędną infrastrukturą techniczną w Suwałkach			
Adres obiektu	miasto Suwałki, powiat suwalski, woj. podlaskie			
Tytuł rysunku	Schemat posadowienia skrzynki ulicznej w terenie gruntowym	Skala -	Data 12.01.2022	Nr rysunku 10.
Funkcja	Imię i Nazwisko	Specjalność	Nr uprawnień	Podpis
Projektant	mgr inż. Tomasz Łukowski	SANITARNA	PDL/0141/POOS/13	
Sprawdzający	mgr inż. Wojciech Gołaszewski	SANITARNA	PDL/0140/POOS/10	