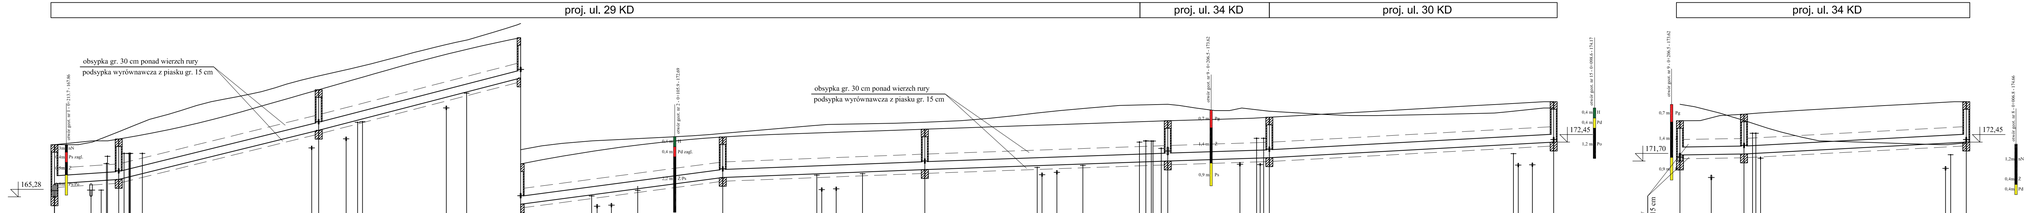

PROJEKT WYKONAWCZY

RYS. 2/1 PROFIL PODŁUŻNY SIECI KANALIZACJI DESZCZOWEJ

cz.I

SKALA 1:100/500

DROGOWIEC Sp. z o.o.	DROGOWIEC Sp. z o.o. ul. Zawiszy Czarnego 33, 16-400 Suwałki tel. 605 332 333, e-mail: biuro@drogowiec.pl KRS: 0000556429, NIP: 8442430888, REGON: 362887758
INWESTOR:	Miasto Suwałki ul. Mickiewicza 1 16-400 Suwałki
NAZWA OBIEKTU:	Budowa ulic 16KD, 29KD, 30KD, 31KD, 32KD, 33KD, 34KD, 36KD z uzbrojeniem technicznym w rejonie ulicy Powstańców Wielkopolskich w Suwałkach
STADIUM:	Projekt wykonawczy budowy kanalizacji deszczowej — Numer rys.: 2/1
NAZWA RYS.:	Profil podłużny sieci kanalizacji deszczowej cz.I — Skala: 1:100/500
ZESPÓŁ AUTORSKI: Bronzo,Projektant	Data: III.2017
SANITARNA: mgr inż. Izabela Kozłowska PDL/0140/POOS/13 PDL/DO/0018/14	Podpis: