



PRZĘKRÓJ POPRZECZNY

PRZĘKRÓJ A-A

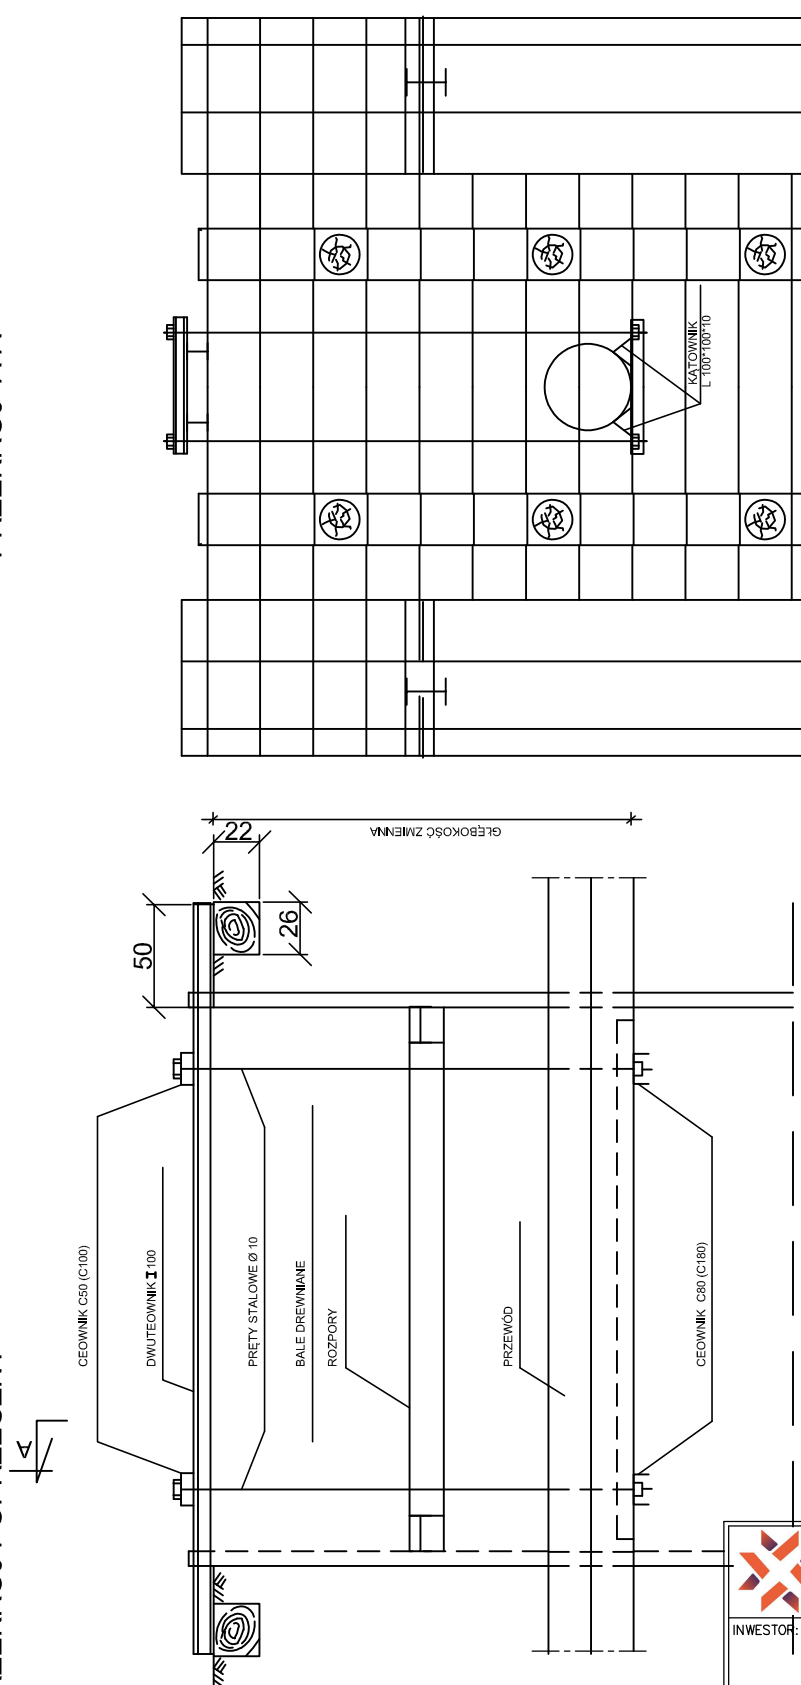

 DROGOWIEC Sp. z o.o. <small>DROGOWIEC Sp. z o.o. ul. Zwierzyniecka 10 lok. 3: 15-333 Białystok tel. 505 031 332; e-mail: biuro@drogowiec.pl KRS 0000593675; NIP: 9462100389; REGON: 362887758</small>		
INWESTOR:	Miasto Suwałki ul. Mickiewicza 1 16-400 Suwałki	
NAZWA OBIEKTU:	Budowa ulic 16KD, 29KD, 30KD, 31KD, 32KD, 33KD, 34KD, 36KD z uzbrojeniem technicznym w rejonie ulicy Powstańców Wielkopolskich w Suwałkach	
STADIUM:	Projekt wykonawczy budowy kanalizacji deszczowej	Numer rys.: G
NAZWA RYS.:	Zabezpieczenie przewodów gazowych, wodociągowych i kanalizacyjnych	Skala:
ZESPÓŁ AUTORSKI: Branża/Projektant		Data: III.2017
SANITARNA: mgr Inż. Izabela Kozłowska PDL/0140/POOS/13 PDL/ID/0018/14		Podpis: