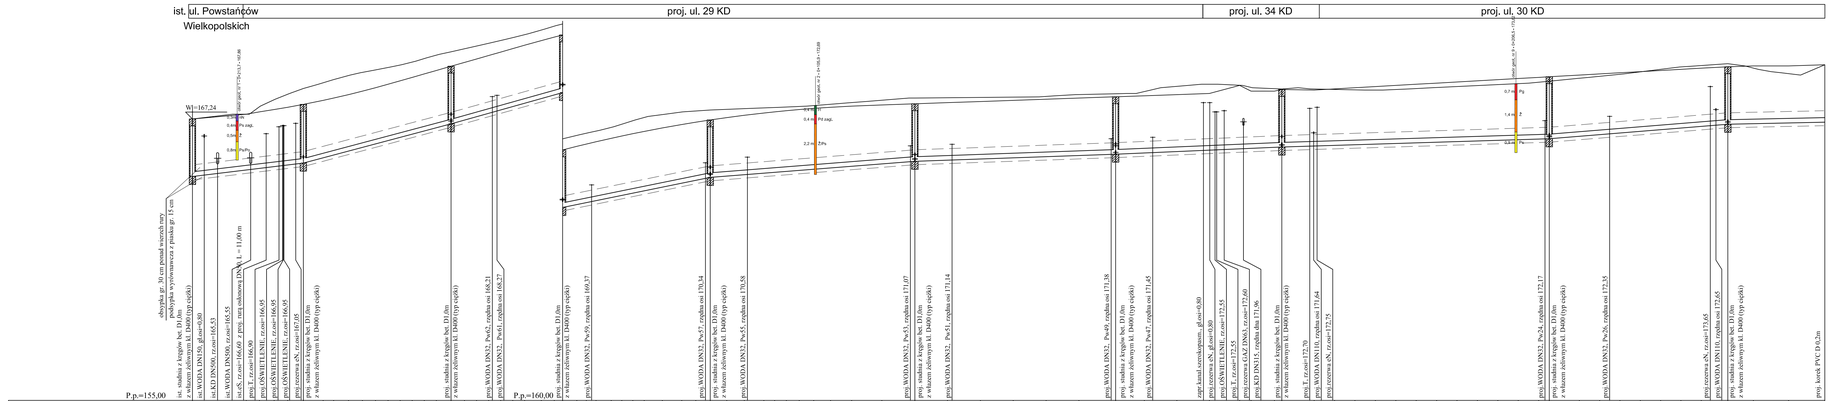

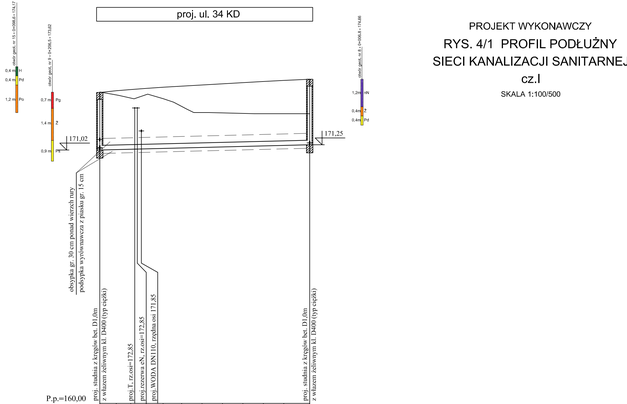

PROJEKT WYKONAWCZY

RYS. 4/1 PROFIL PODŁUŻNY SIECI KANALIZACJI SANITARNEJ

cz.I

SKALA 1:100/500

DROGOWIEC Sp. z o.o.	DROGOWIEC Sp. z o.o. ul. Żeromskiego 30 lok. 3, 25-369 Kielce tel. 41 366 00 66, fax 41 366 00 67 NIP 6572844125, KRS 0000364236, REGON 260097540
INWESTOR:	Miasto Suwałki ul. Mickiewicza 1 16-400 Suwałki
NAZWA OBIEKTU:	Budowa ulic 16KD, 29KD, 30KD, 31KD, 32KD, 33KD, 34KD, 36KD z uzbrojeniem technicznym w rejonie ulicy Powstańców Wielkopolskich w Suwałkach
STADIUM:	Projekt wykonawczy budowy sieci wodociągowej i kanalizacji sanitarnej Numer rys.: 4/1
NAZWA RYS.:	Profil podłużny sieci kanalizacji sanitarnej cz.I Skala: 1:100/500
ZESPÓŁ AUTORSKI: Branża/Projektant	Data: III.2017
SANITARNA: mgr inż. Izabela Kozłowska PDL/01/43/POOS/13 PDL/ID/0018/14	Podpis: