


PLAN ORIENTACYJNY

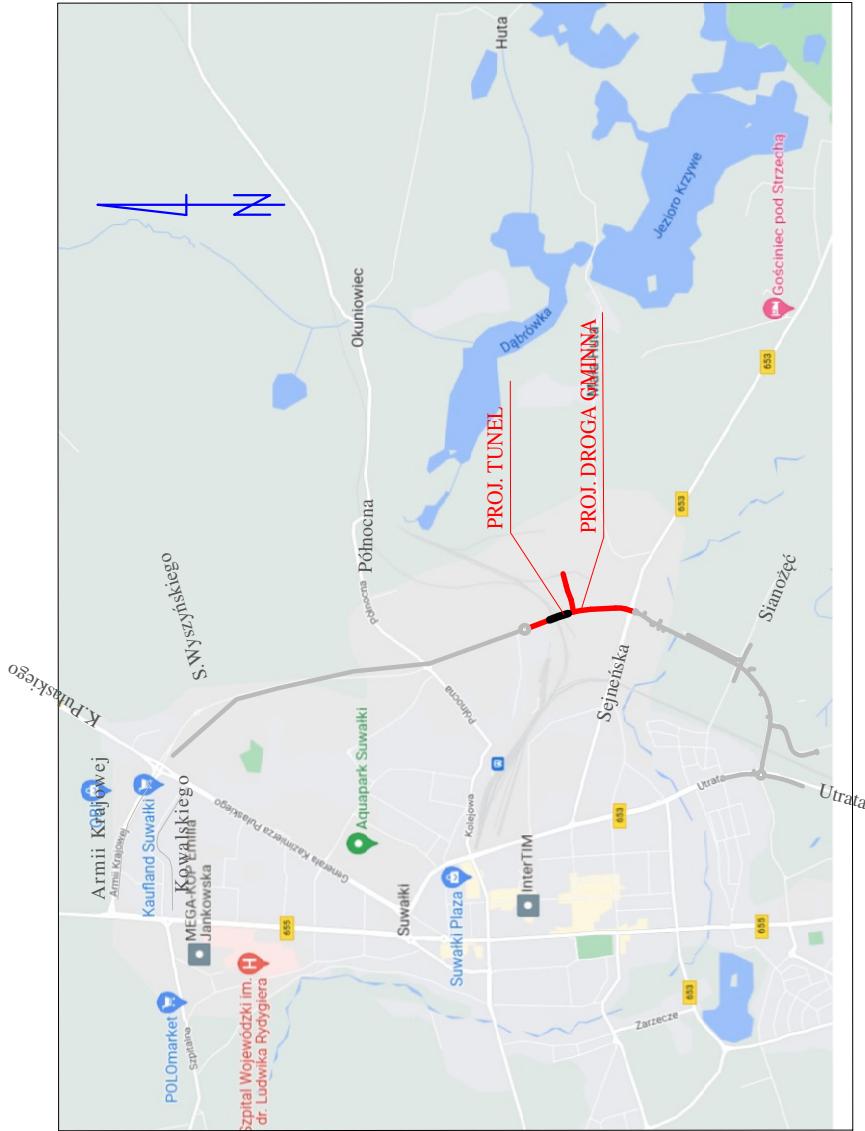

Pracownia Projektowa PROMAR 83-130 Pelpin Rozental ul. Bielska 8	
Zadanie: BUDOWA DROGI GMINNEJ NA TERENIE MIASTA SUWAŁKI OD UL. WYLOTOWEJ DO UL. SEJNEŃSKIEJ WRÄZ Z NIEBÖDÑĄ INFRASTRUKTURÄ	
Inwestor : PREZYDENT MIASTA SUWAŁK ul. MICKIEWICZA 1 16-400 SUWAŁKI	
Tytuł rys.: PLAN ORIENTACYJNY	Skala: 1:50 000



Rys. nr 0