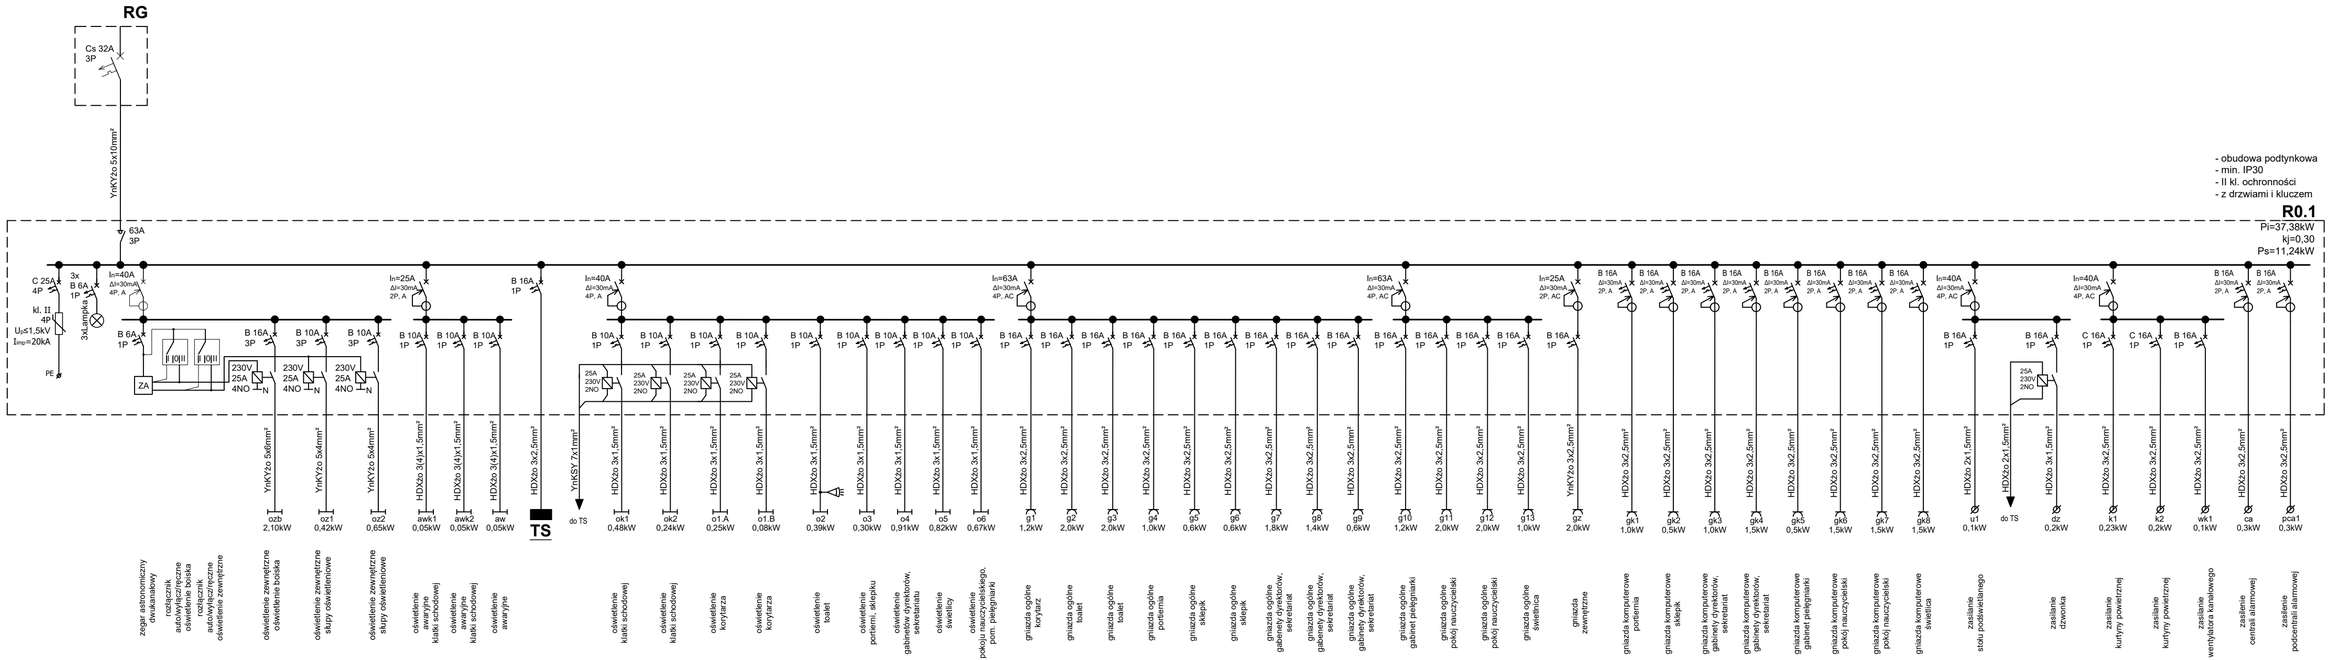

OCHRONA PRZECIWPORAŻENIOWA

obwody projektowane - samoczynne wyłączenie zasilania w układzie TN-S oraz wyłącznik różnicowo prądowy

UWAGA:

- fazy w rozdzielnicach obciążyć równomiernie
- rozdzielnice wykonać z drzwiami zamykanymi na zamek
- w rozdzielnicach pozostawić rezerwę min. 30% miejsca

"ATM" Krzysztof Miklaszewicz- usługi budowlane
15-399 Białystok, ul.Składowa 12 lok. 107
tel. 85 742 40 08 wew. 20 , atmprojekty@interia.pl

NR RYS. E-13

DATA: 01.09.2022

NAZWA I ADRES OBIEKTU BUDOWLANEGO:
ROZBUDOWA SZKOŁY PODSTAWOWEJ NR 4 IM. KS. K.A. HAMERSZMITA W SUWAŁKACH UL. WOJSKA POLSKIEGO,
DZ. NR 32998/6, 32998/10, 32999/9, 32999/14, 32999/28, 32999/29

STADIUM PROJEKTU:	NAZWA RYSUNKU:	SKALA:
P.T.	**SCHEMAT ROZDZIELNICY R0.1**	**1:100**

SPECJALNOŚĆ:	PROJEKTANT:	PODPIS:
INSTALACJE ELEKTRYCZNE	mgr inż. Robert Grodzki nr upr. PDL/0101/POOE/06	
SPECJALNOŚĆ:	SPRAWDZAJĄCY:	PODPIS:
INSTALACJE ELEKTRYCZNE	mgr inż. Tomasz Surowiec nr upr. PDL/0074/POOE/07	
SPECJALNOŚĆ:	WSPÓŁPRACA:	PODPIS:
INSTALACJE ELEKTRYCZNE	mgr inż. Mateusz Woszczenko nr upr. PDL/0072/PWBE/18	

OPRACOWANIE CHRONIONE PRAWEM AUTORSKIM