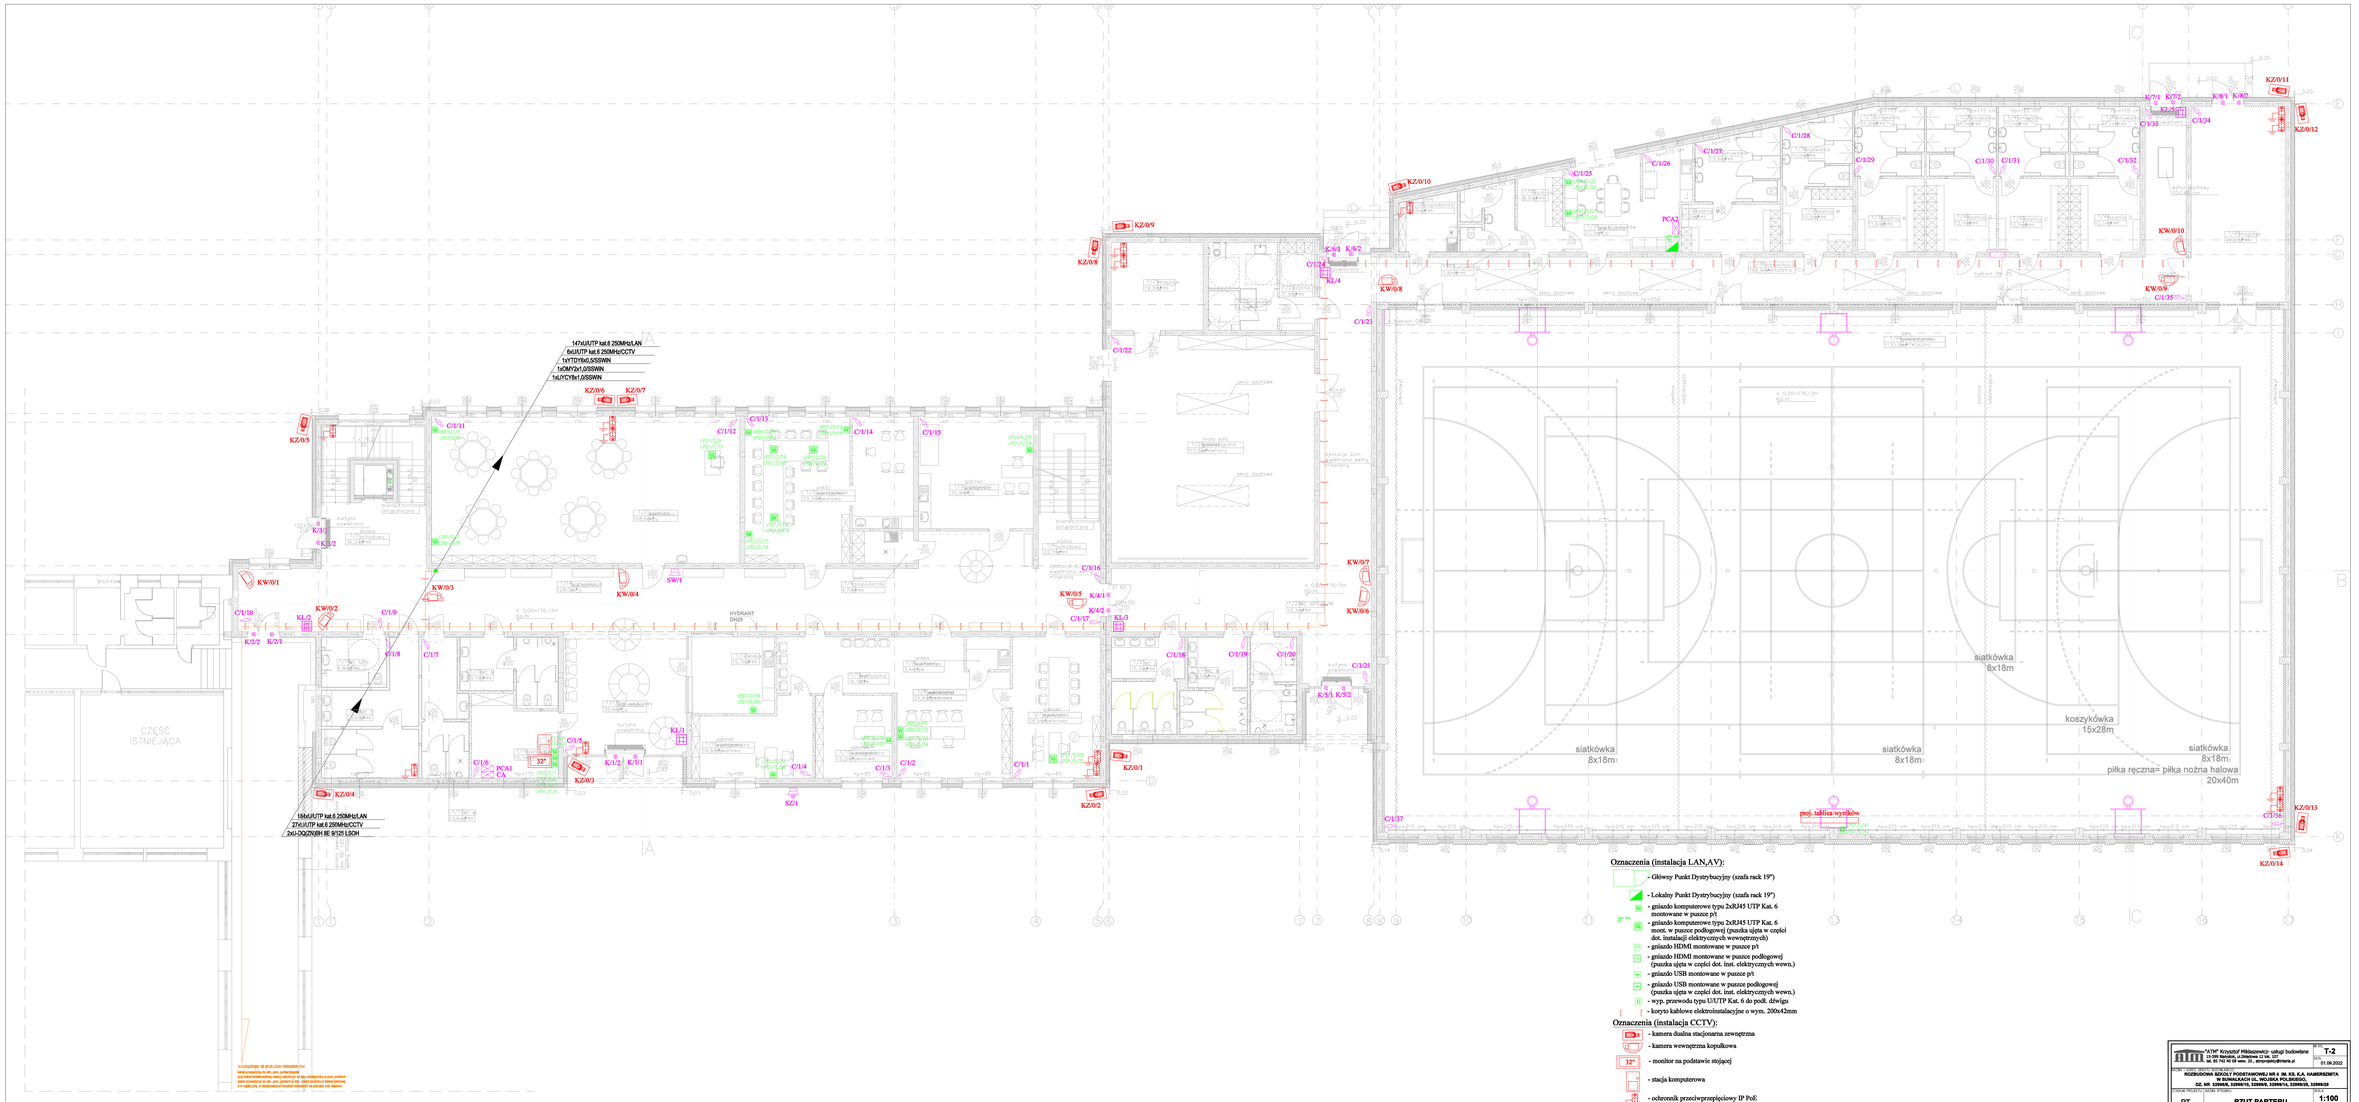

Oznaczenia (instalacja LAN,AV):

- Główny Punkt Dystrybucyjny (szafa rack 19")
- Lokalny Punkt Dystrybucyjny (szafa rack 19")
- gniazdo komputerowe typu 2xRJ45 UTP Kat. 6 montowane w puszce p/t
- gniazdo komputerowe typu 2xRJ45 UTP Kat. 6 mont. w puszce podłogowej (puszka ujęta w części dot. instalacji elektrycznych wewnętrznych)
- gniazdo HDMI montowane w puszce p/t
- gniazdo HDMI montowane w puszce podłogowej (puszka ujęta w części dot. inst. elektrycznych wewn.)
- gniazdo USB montowane w puszce p/t
- gniazdo USB montowane w puszce podłogowej (puszka ujęta w części dot. inst. elektrycznych wewn.)
- wyp. przewodu typu U/UTP Kat. 6 do podł. dźwigu
- koryta kablowe elektroinstalacyjne o wym. 200x42mm

Oznaczenia (instalacja CCTV):

- kamera dualna stacjonarna zewnętrzna
- kamera wewnętrzna kopułkowa
- monitor na podstawie stojącej
- stacja komputerowa
- ochronnik przeciwprzepięciowy IP PoE

Oznaczenia (instalacja SSWiN):

- centrala alarmowa
- czujka ruchu PIR
- kontakty magnetyczne nawierzchniowe
- sygnalizator akustyczno-optyczny zewn.
- sygnalizator akustyczny wewnętrzny
- manipulator LCD

"ATM" Krzysztof Mikiszewicz- usługi budowlane 33-399 Stańkowa, ul.Strażnicza 12 tel. 537 tel. 33 741 42 08 wew. 21 , atmpolska@interia.pl		T-2 01.09.2022
INWESTOR / ZAMAWIAJĄCY ROZBUDOWA SZKOŁY PODSTAWOWEJ NR 4 IM. KS. KA. HAMERSZMITA W SUWAŁKACH UL. WOJSKA POLSKIEGO, DZ. NR: 3299/6R, 3299/9/10, 3299/9, 3299/9/14, 3299/9/20, 3299/9/29		
PROJEKT PROJECT / NUMER RYSUNKU		SKALA
PT	RZUT PARTERU INST. TELETECHNICZNE	1:100

SPECJALNOŚĆ	PROJEKTANT	PODPIS
Nazwisko	mgr inż. MICHAŁ BOSY nr upr. 7/3,7/2/23,7/MET/17	
SPECJALNOŚĆ	SPRAWDZAJĄCY	PODPIS
Nazwisko	mgr inż. DARIUSZ WOJNOWSKI nr upr. 37/ MET/ EX/ 05/ 03/ 0	

OPRACOWANIE CHRONIONE PRAWEM AUTORSKIM