


CA-parter/pom. portierni


Obudowa natynkowa ze stykiem antysabotaż

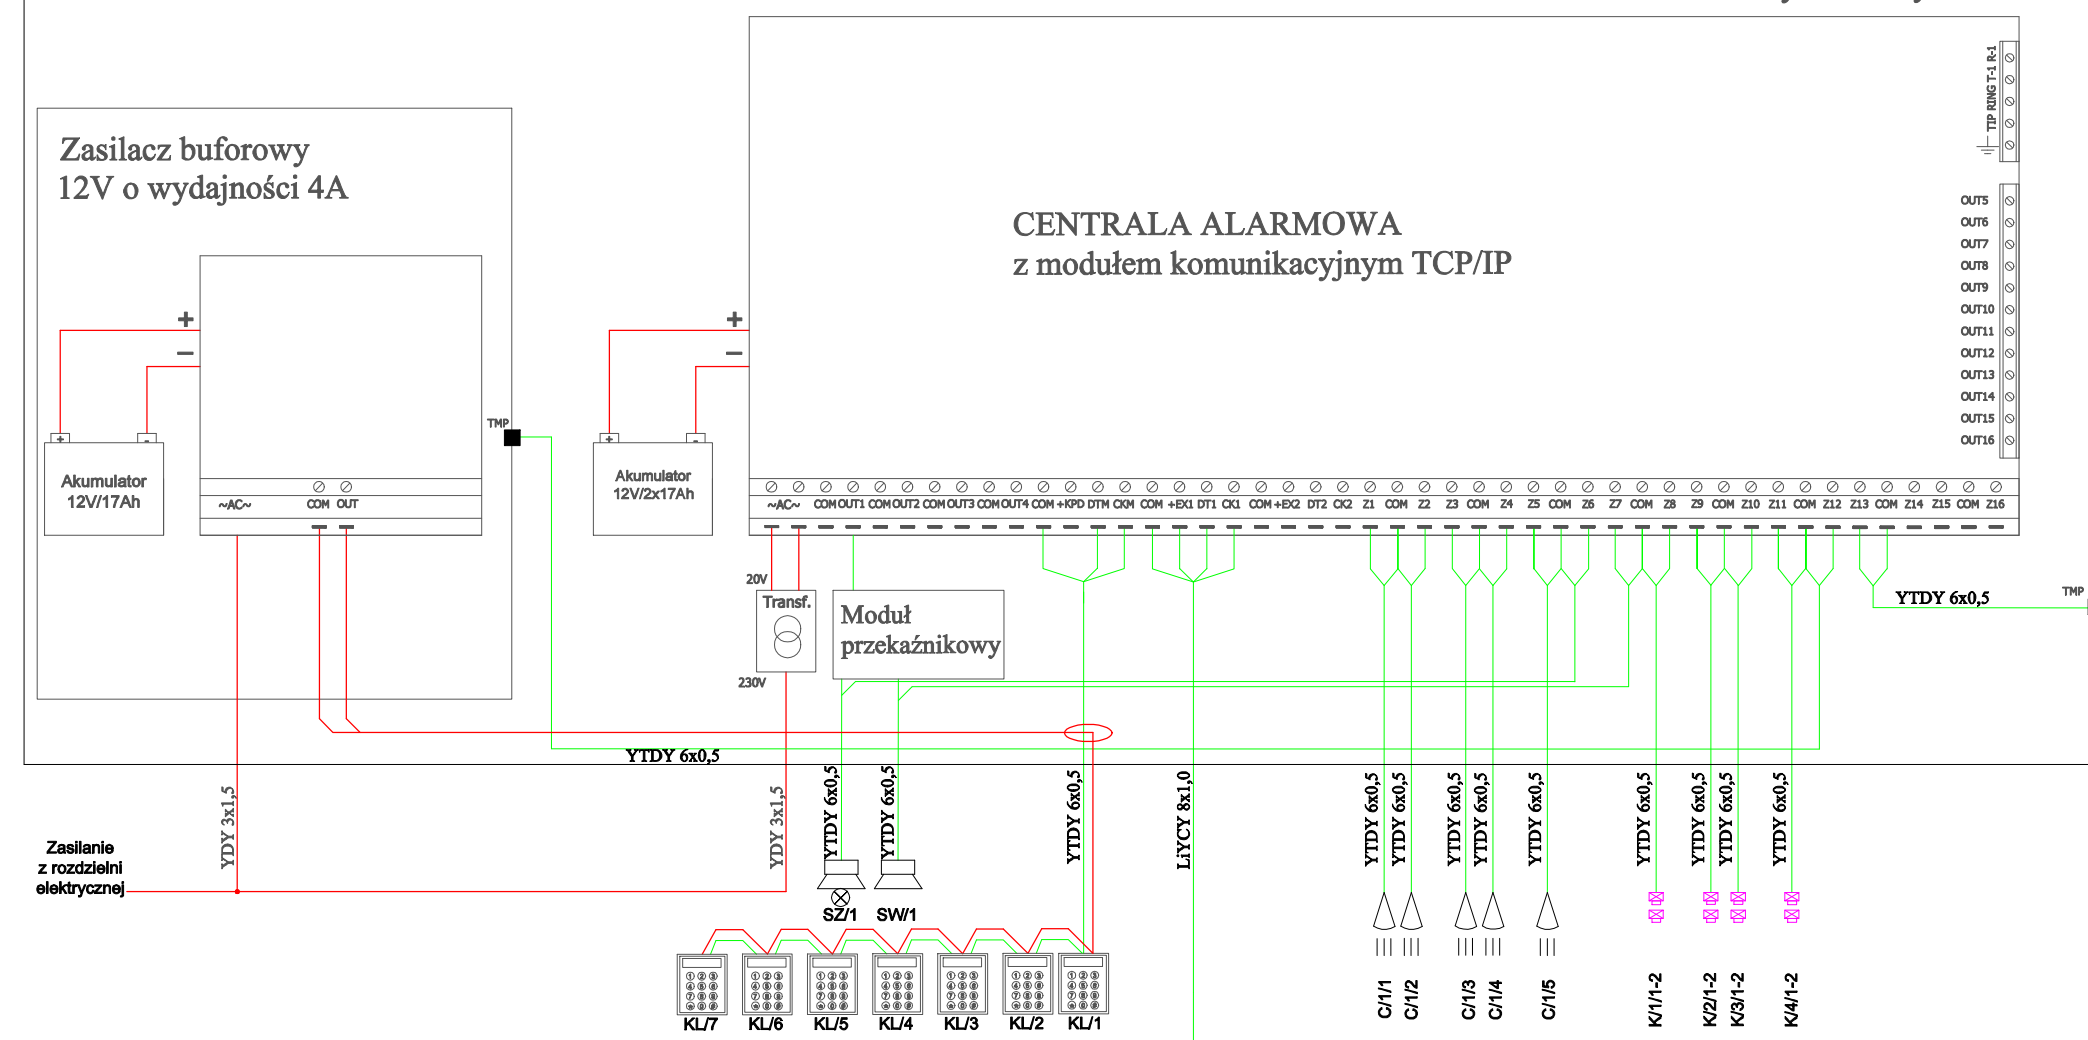

U/UTP 4x2x0,5mm kat.6 linia telefoniczna
(linię telefoniczną doprowadzić z proj. LPD1)


PCA/3 II piętro

Zasilanie
z rozdzielni
elektrycznej

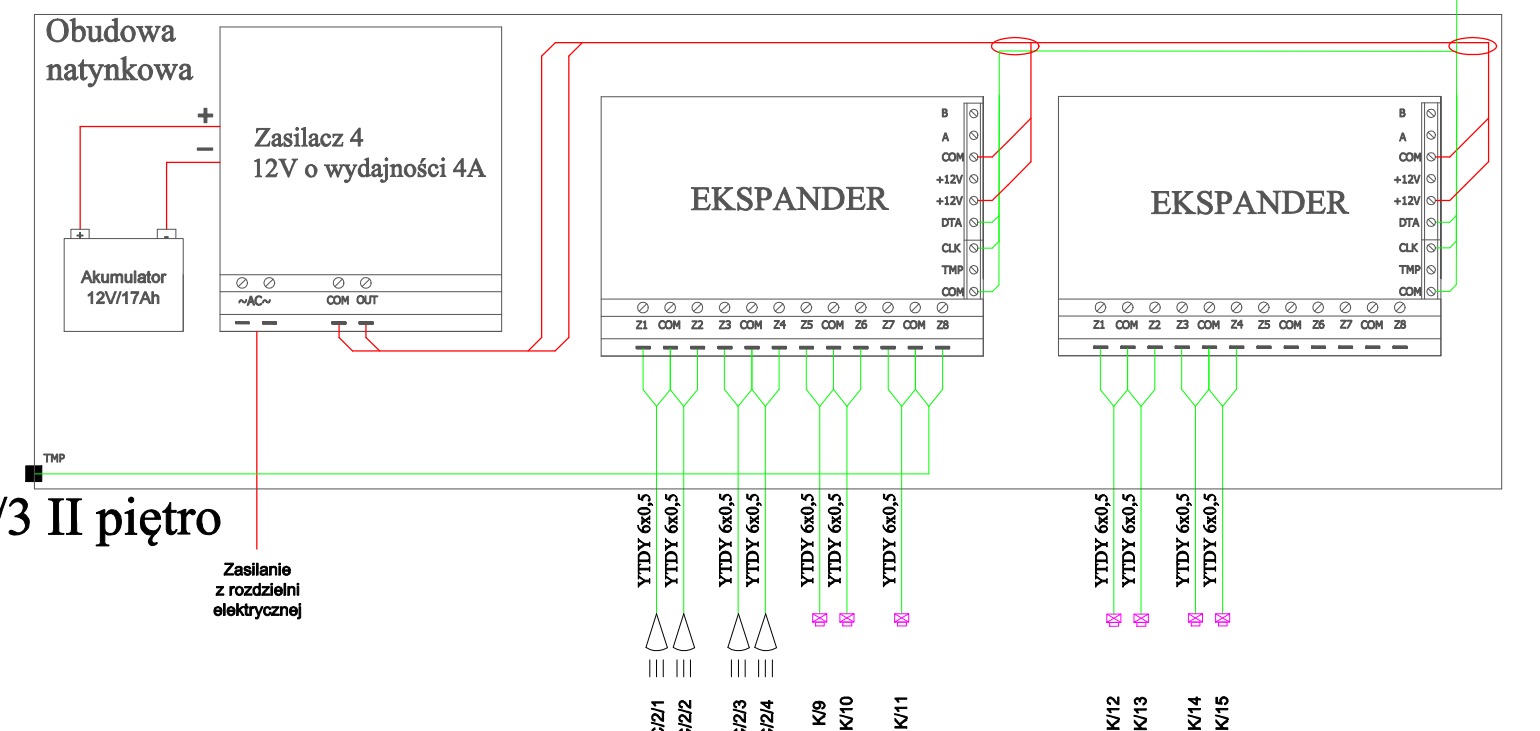


PCA/1 parter


**Zasilanie
z rozdzielni
elektrycznej**

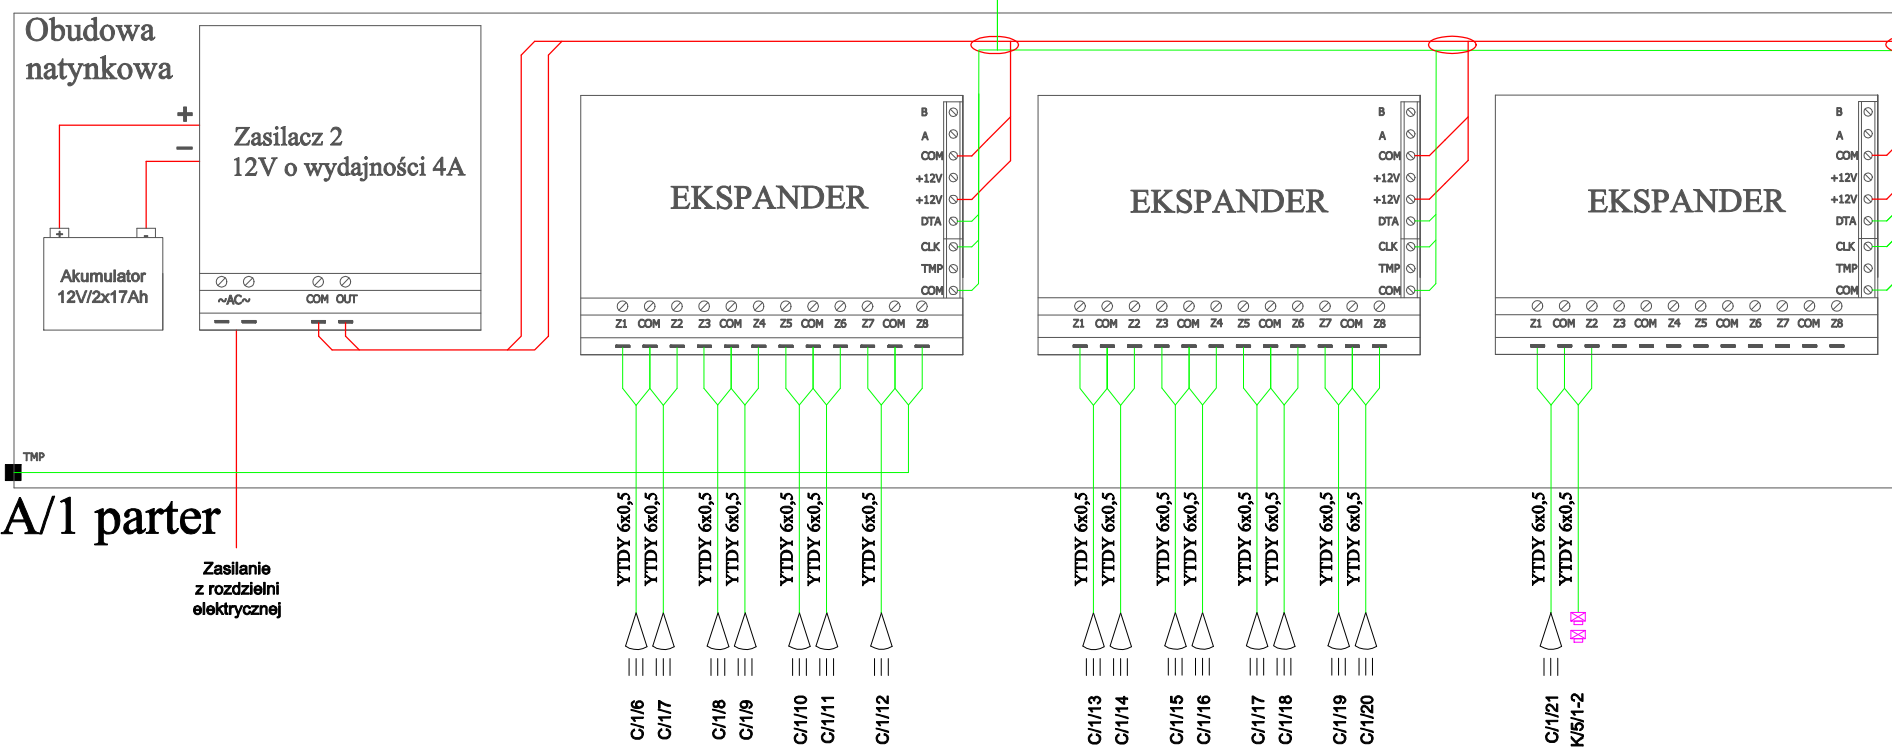

PCA/2 parter

Zasilanie
z rozdzielni
elektrycznej

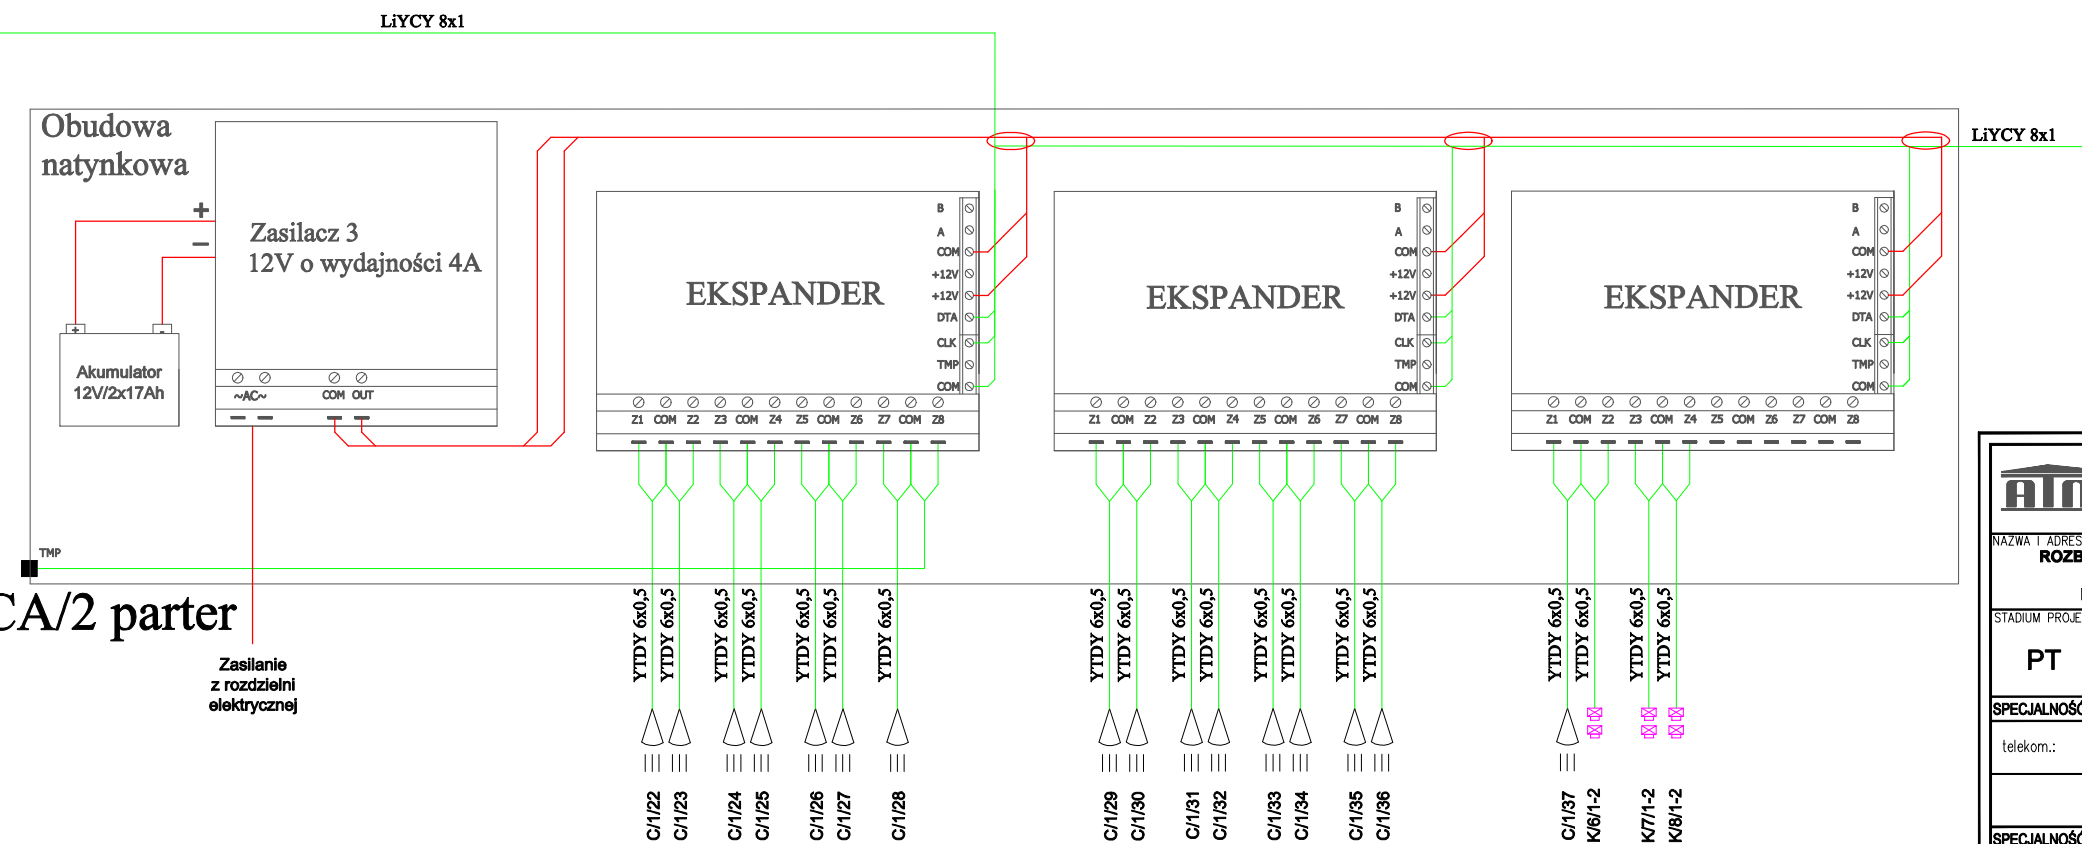

 "ATM" Krzysztof Miklaszewicz- usługi budowlane 15-399 00 Białystok, ul.Świdowa 12 lok. 107 tel. 85 742 40 08 wew. 20 , atmprojekty@interia.pl		NR. TYS. T-6
		DATA: 01.09.2022
NAZWA I LUBSZE OBIEKTY BUDOWANEGO: ROZBUDOWA SZKOŁY PODSTAWOWEJ NR 4 IM. KS. K.A. HAMERSZMITA W SUWAŁKACH UL. WOJSKA POLSKIEGO, DZ. NR 32998/6, 32998/10, 32998/9, 32999/14, 32999/28, 32999/29		
STADIUM PROJEKTU:	NAZWA RYSUNKU:	SKALA:
PT	SCHEMAT IDEOWY INST. SSWIN	B.S.
SPECJALNOŚĆ:	PROJEKTANT:	PODPIS:
telekom.: mgr inż. MICHAŁ REDO nr upr. PDL/0055/PWB1/17		
SPECJALNOŚĆ:	SPRAWDZAJĄCY:	PODPIS:
telekom.: inż. DARIUSZ MOCARSKI nr upr. DT-WB1/02430/03/U		
OPRACOWANIE CHRONIONE PRAWEM AUTORSKIM		